


画地確定図 № 24

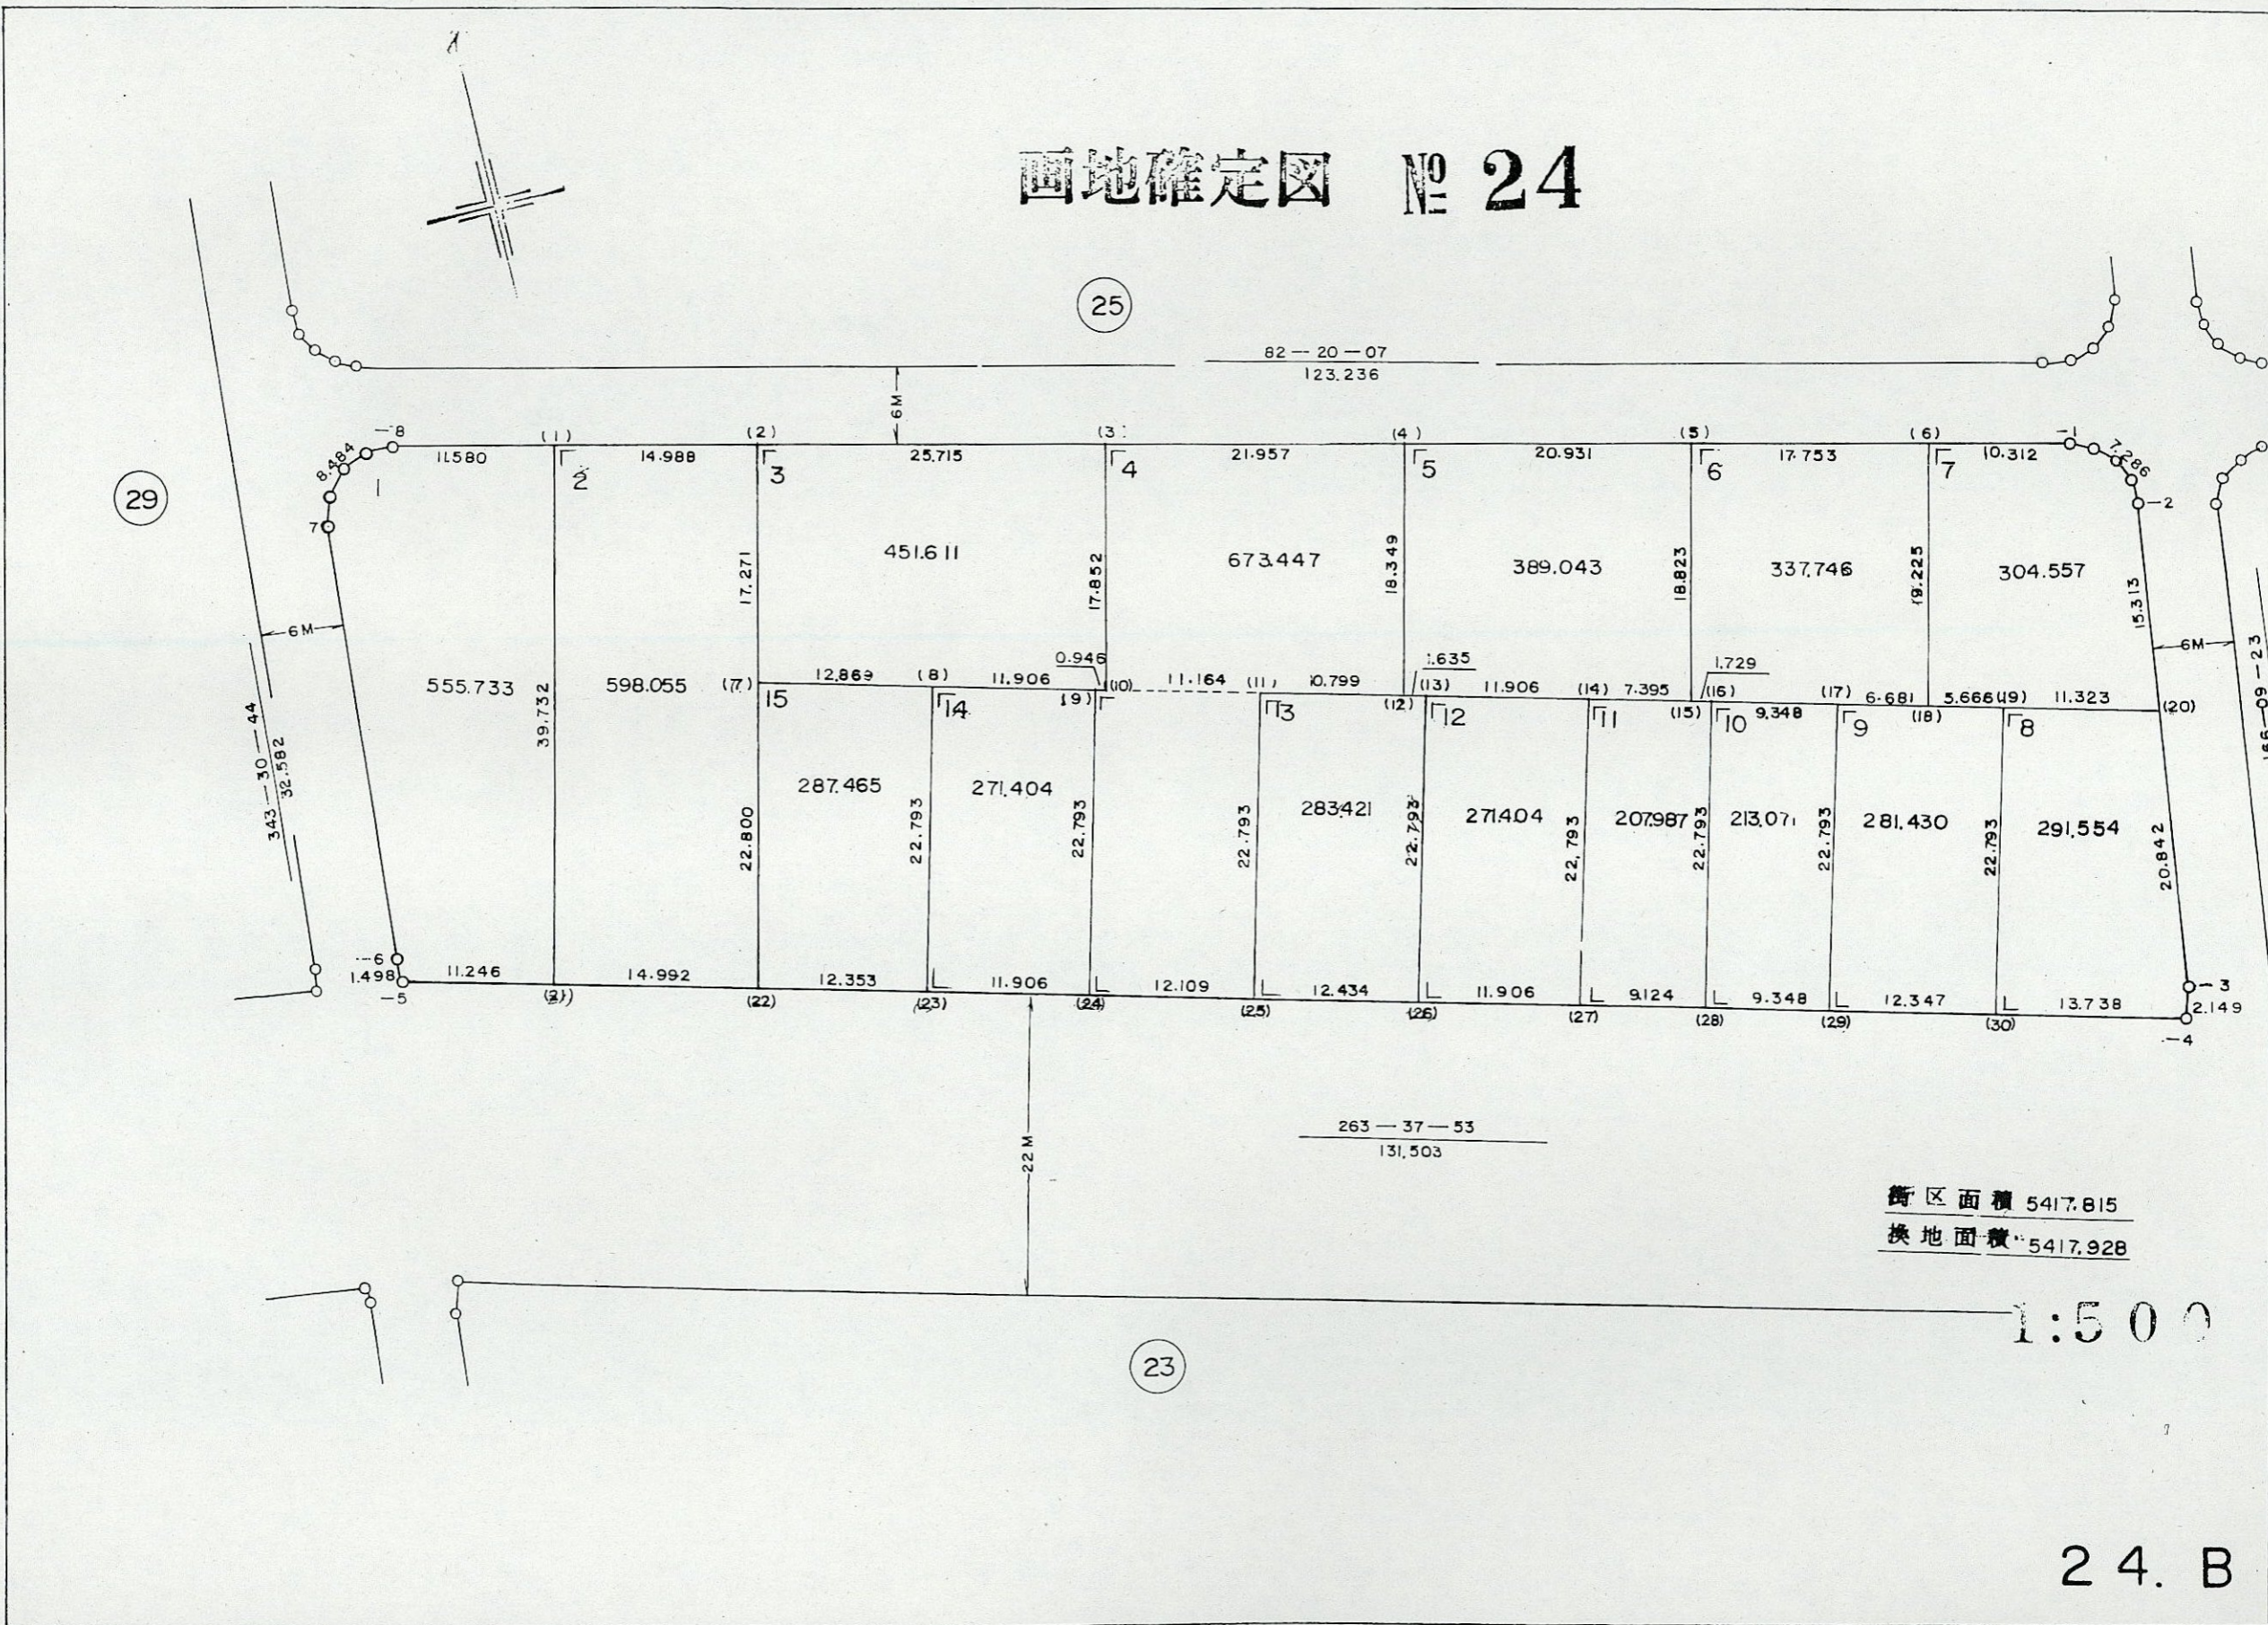

街区面積 5417.815
 換地面積 5417.928

1:500

24. B