


# 画地確定図 № 57

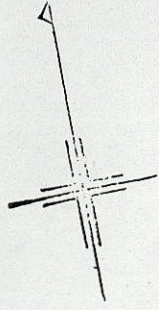


56

75 - 5 - 16  
145.955

58

255 - 41 - 30  
145.708

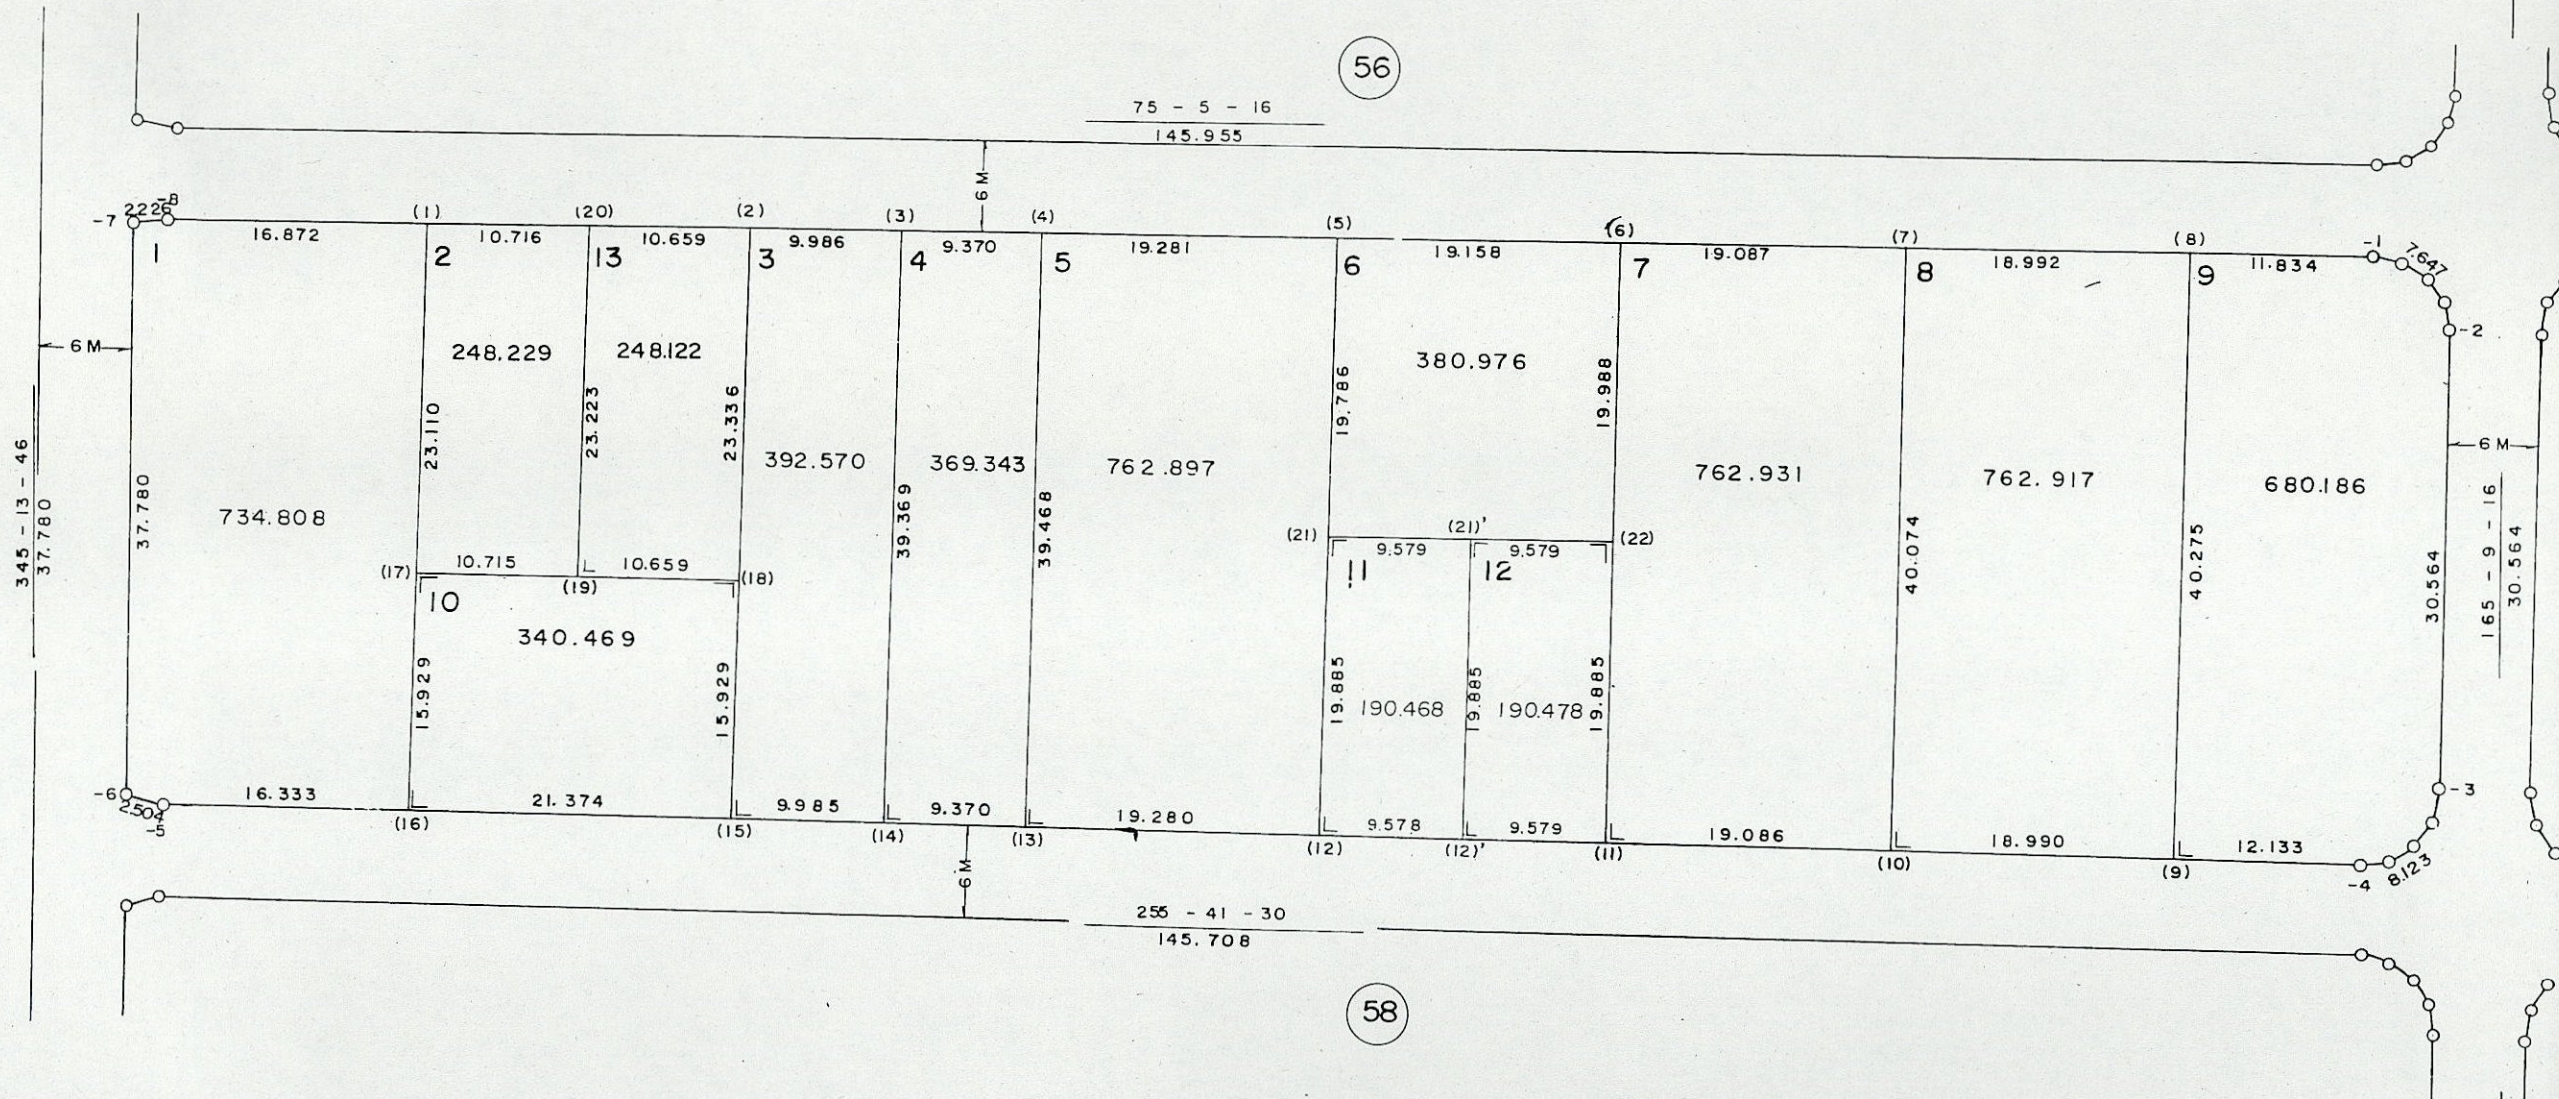

街区面積 6064.529

換地面積 6064.382

1:500

57.B