
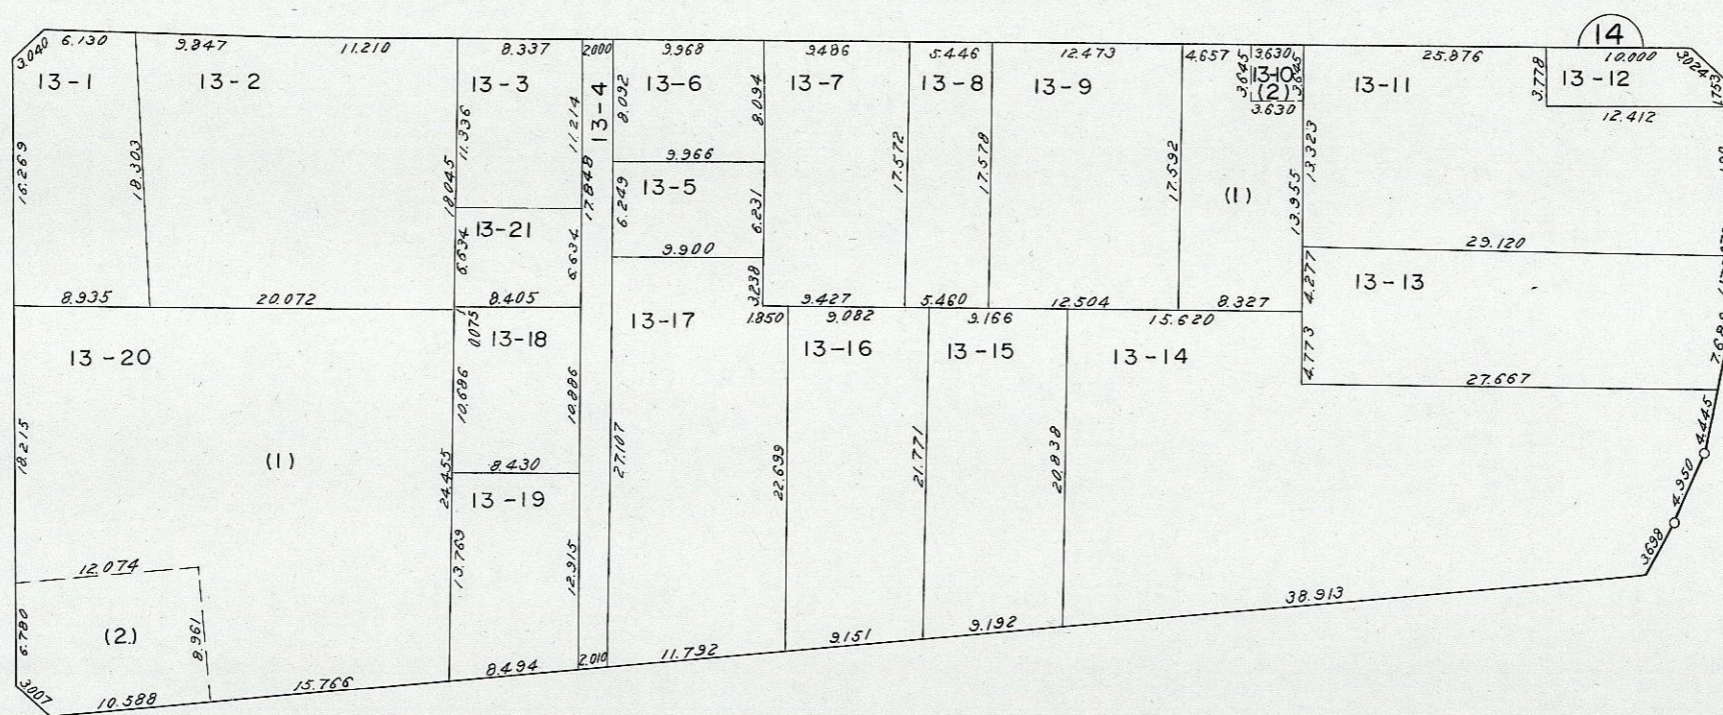


# 松戸都市計画松戸駅西口土地区画整理事業 松戸市本町換地指定図 1:500

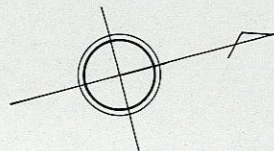

### 凡 例

|     |        |
|-----|--------|
| ⑦   | 街区番号   |
| 3-8 | 地番     |
| □   | 換地指定部分 |
|     |        |