
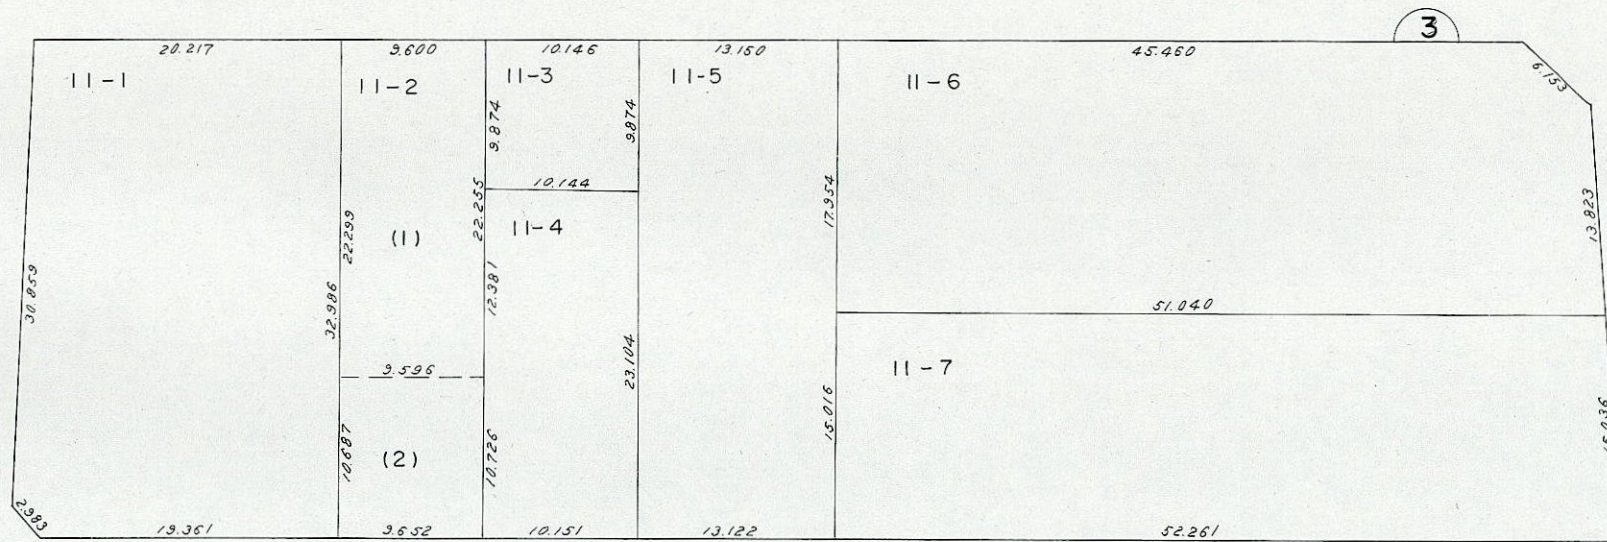


松戸都市計画松戸駅西口土地区画整理事業 松戸市本町換地指定図 1:500

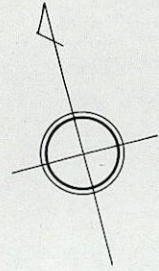

凡 例

| | |
|-----|---------|
| ⑦ | 街 区 番 号 |
| 3-8 | 地 番 |
| □ | 換地指定部分 |
| | |