
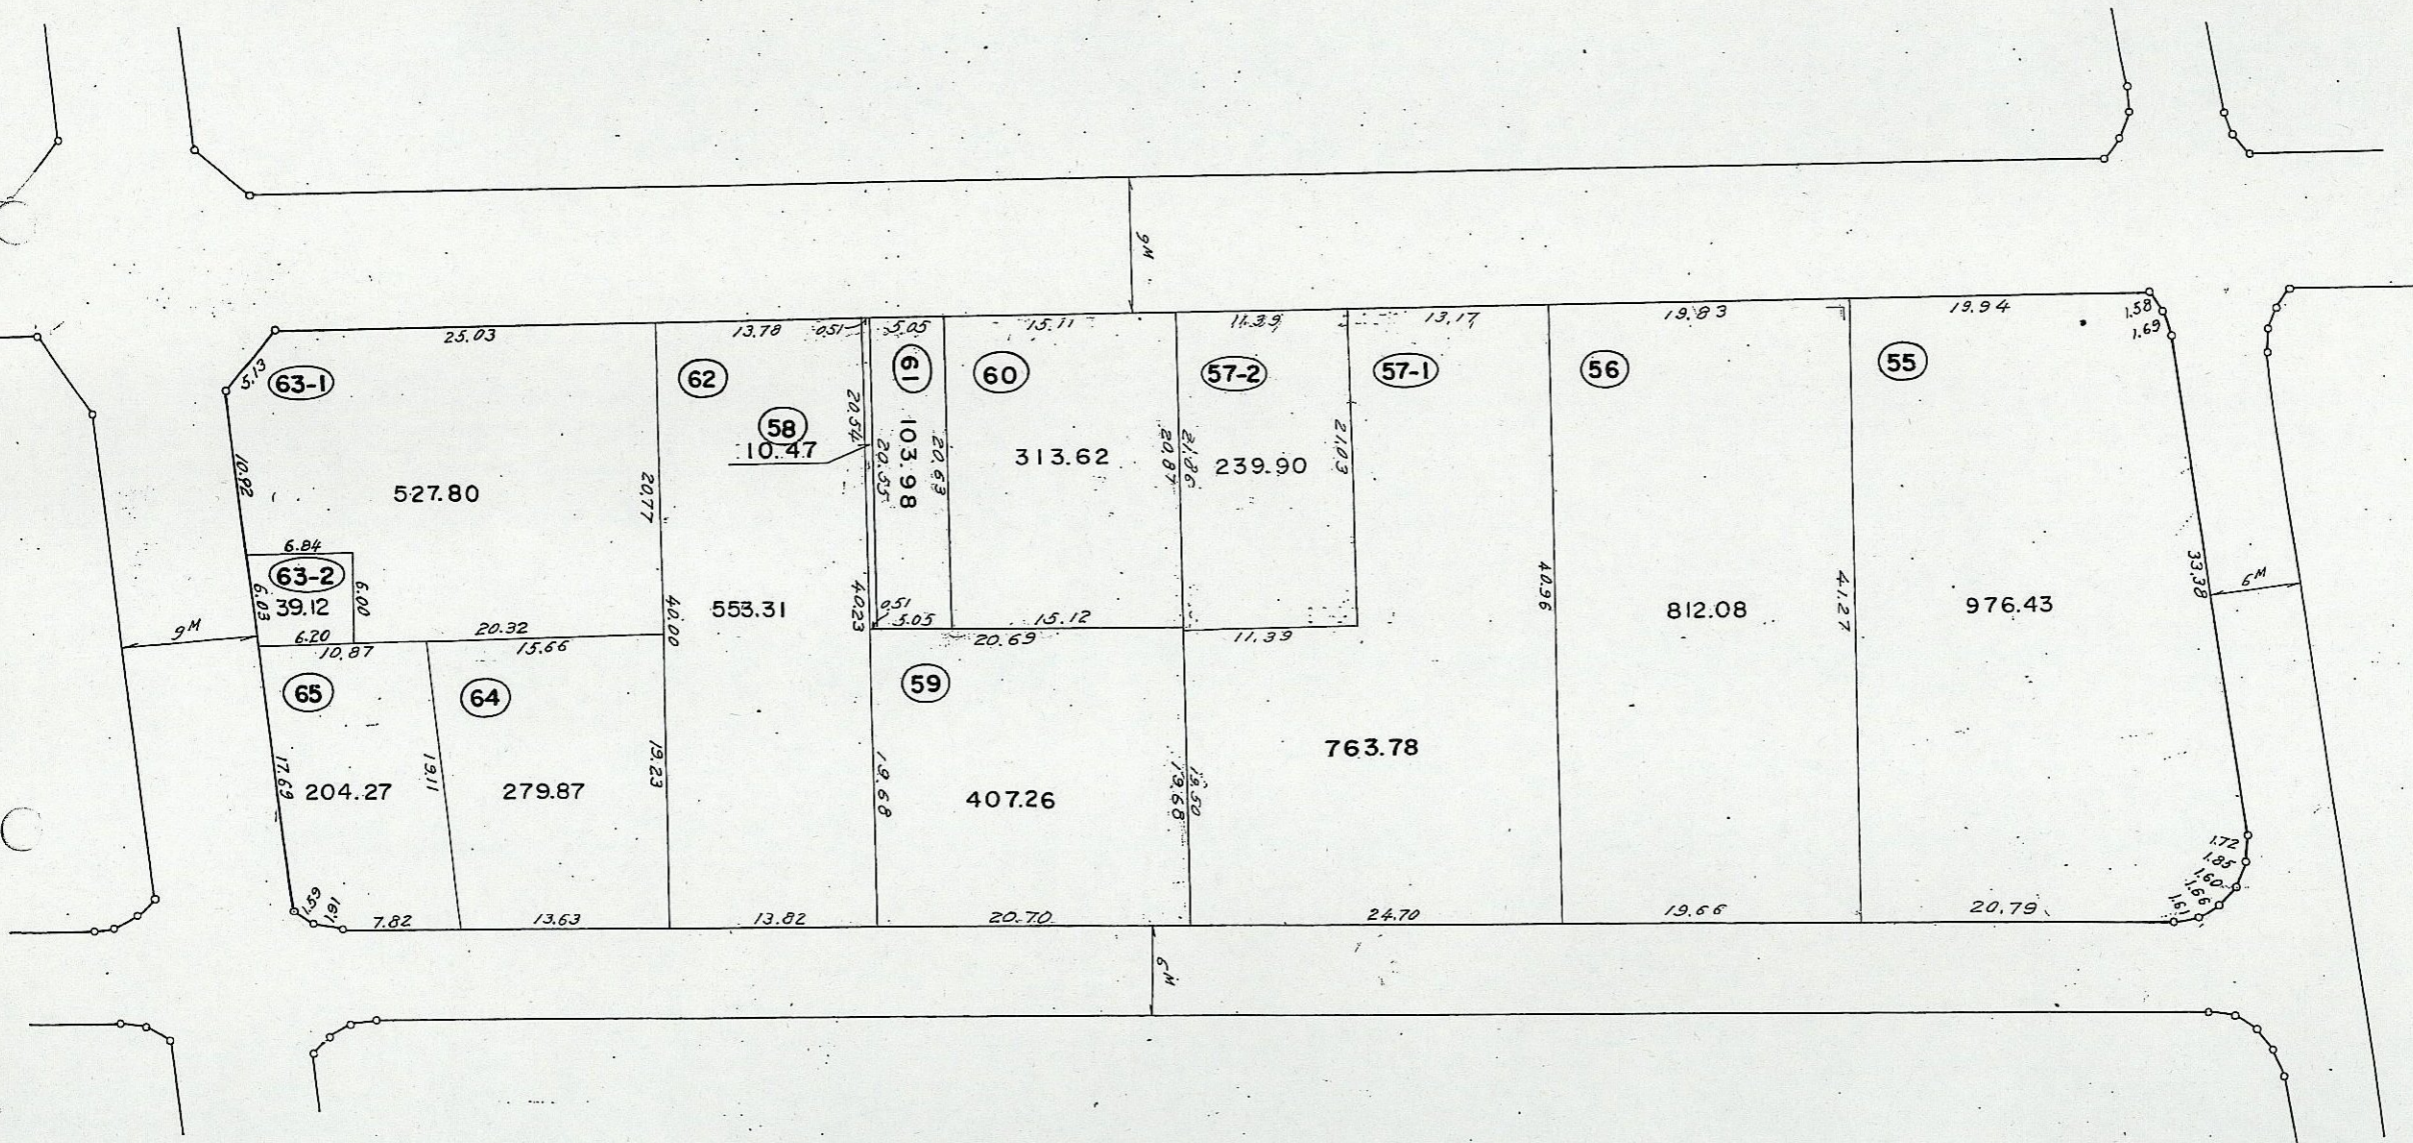


換地 図 30 街区

二十世紀が丘 萩 町

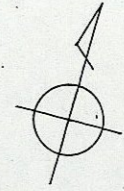

縮尺 1 : 500