


画地確定図 44 街区

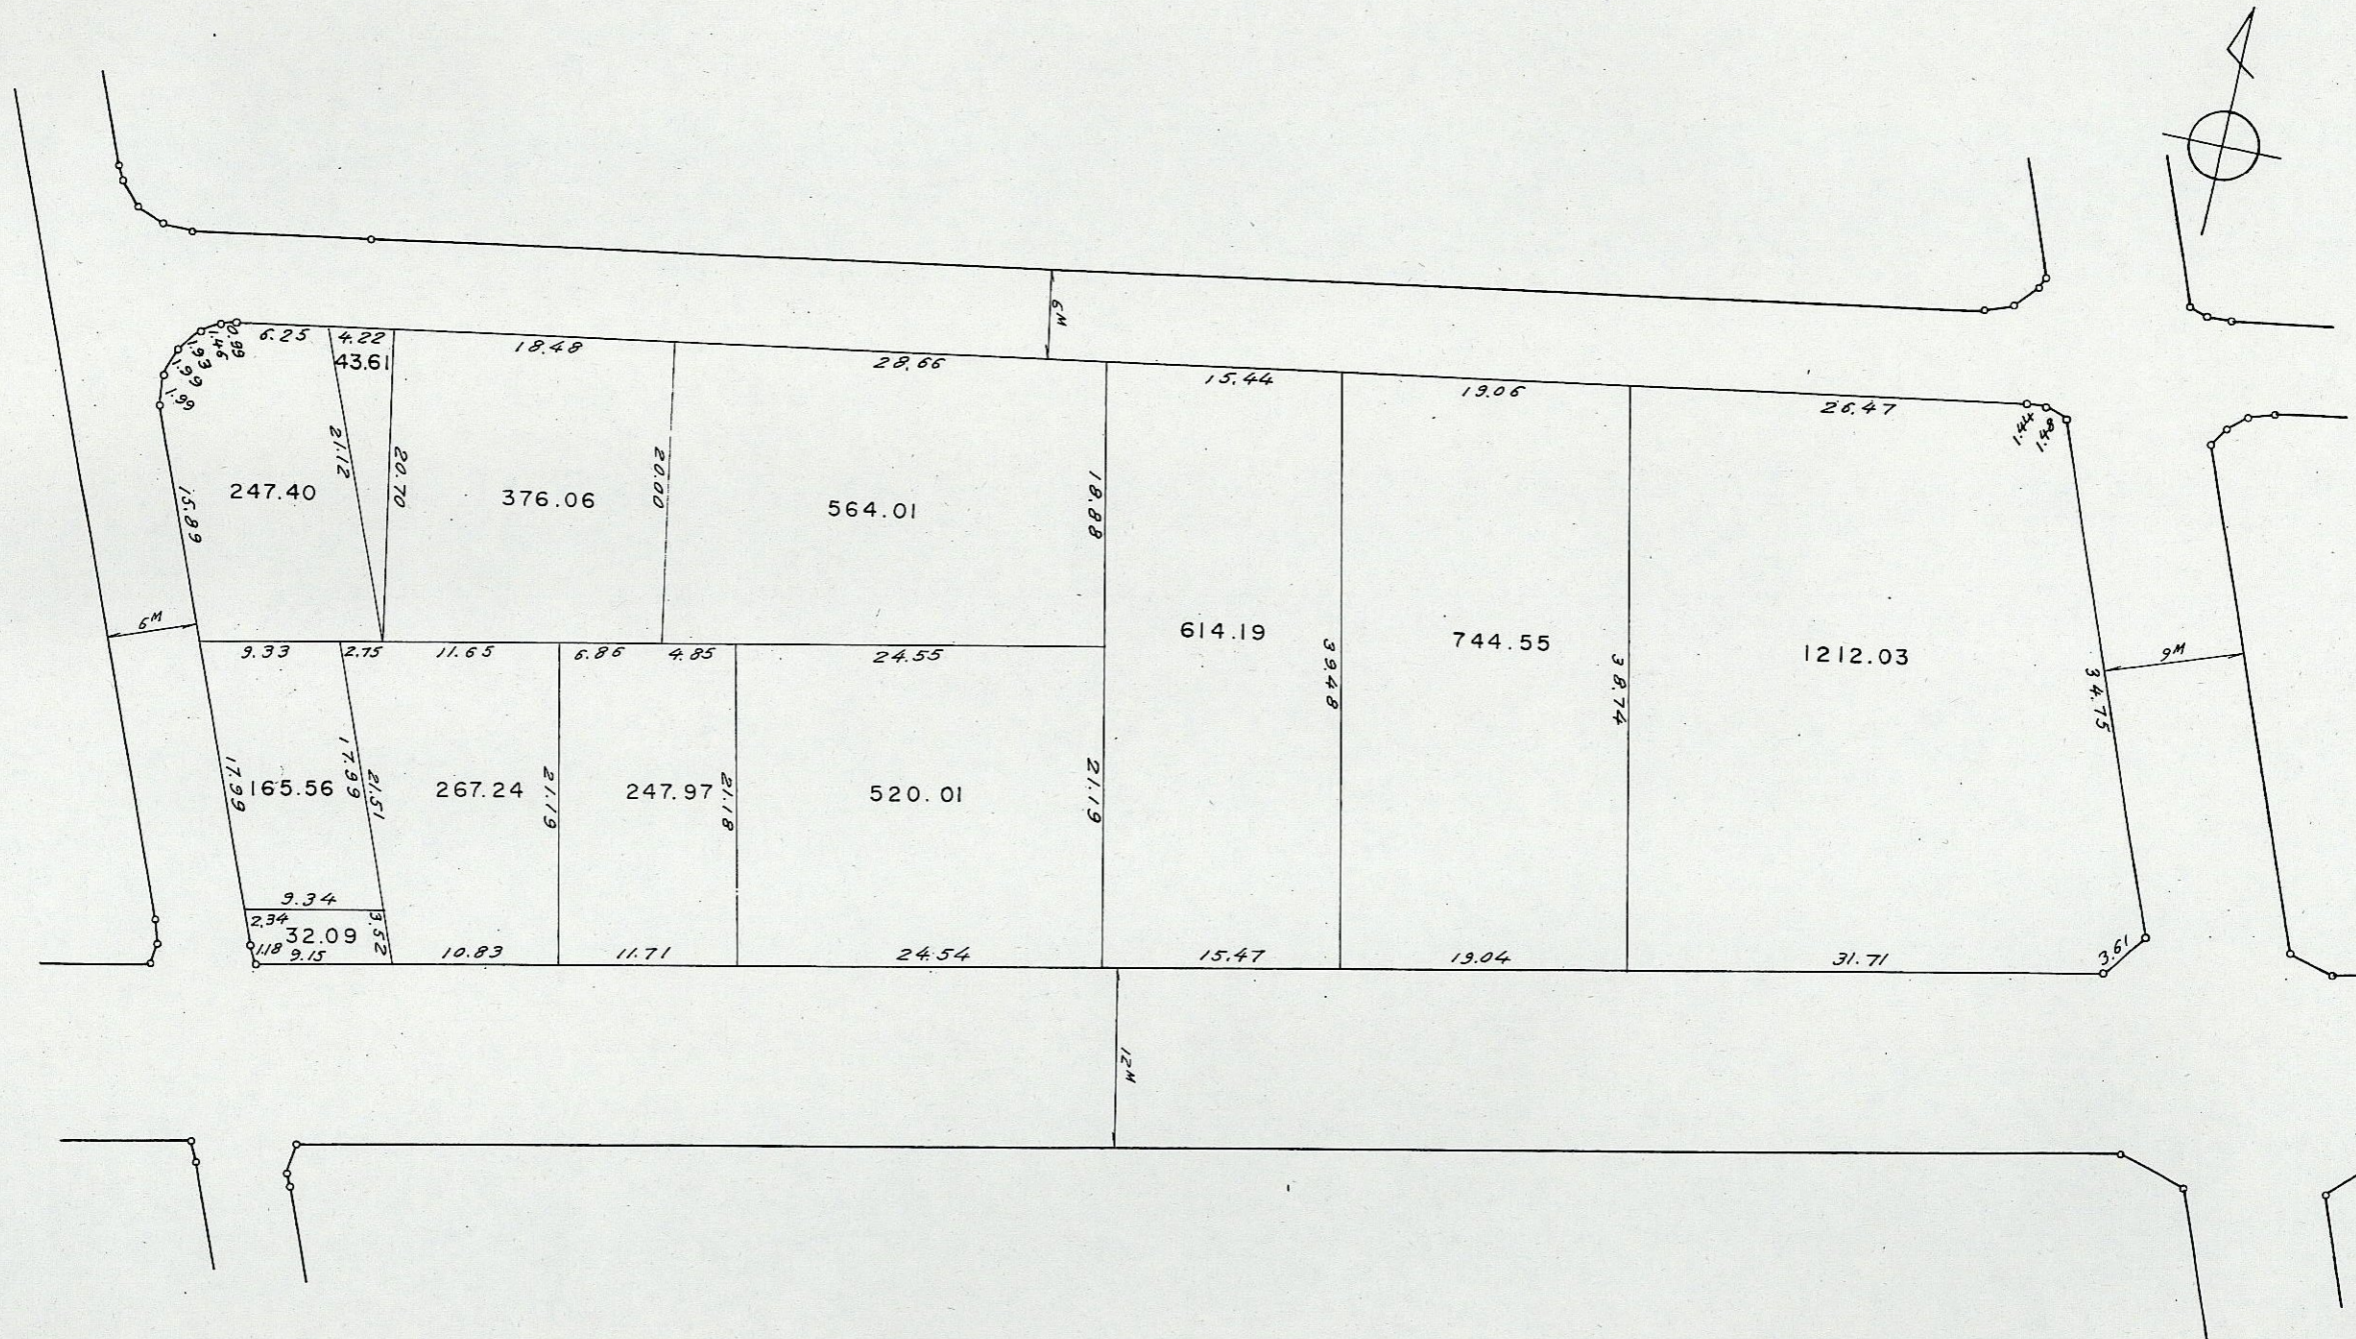

縮尺 1 : 500