



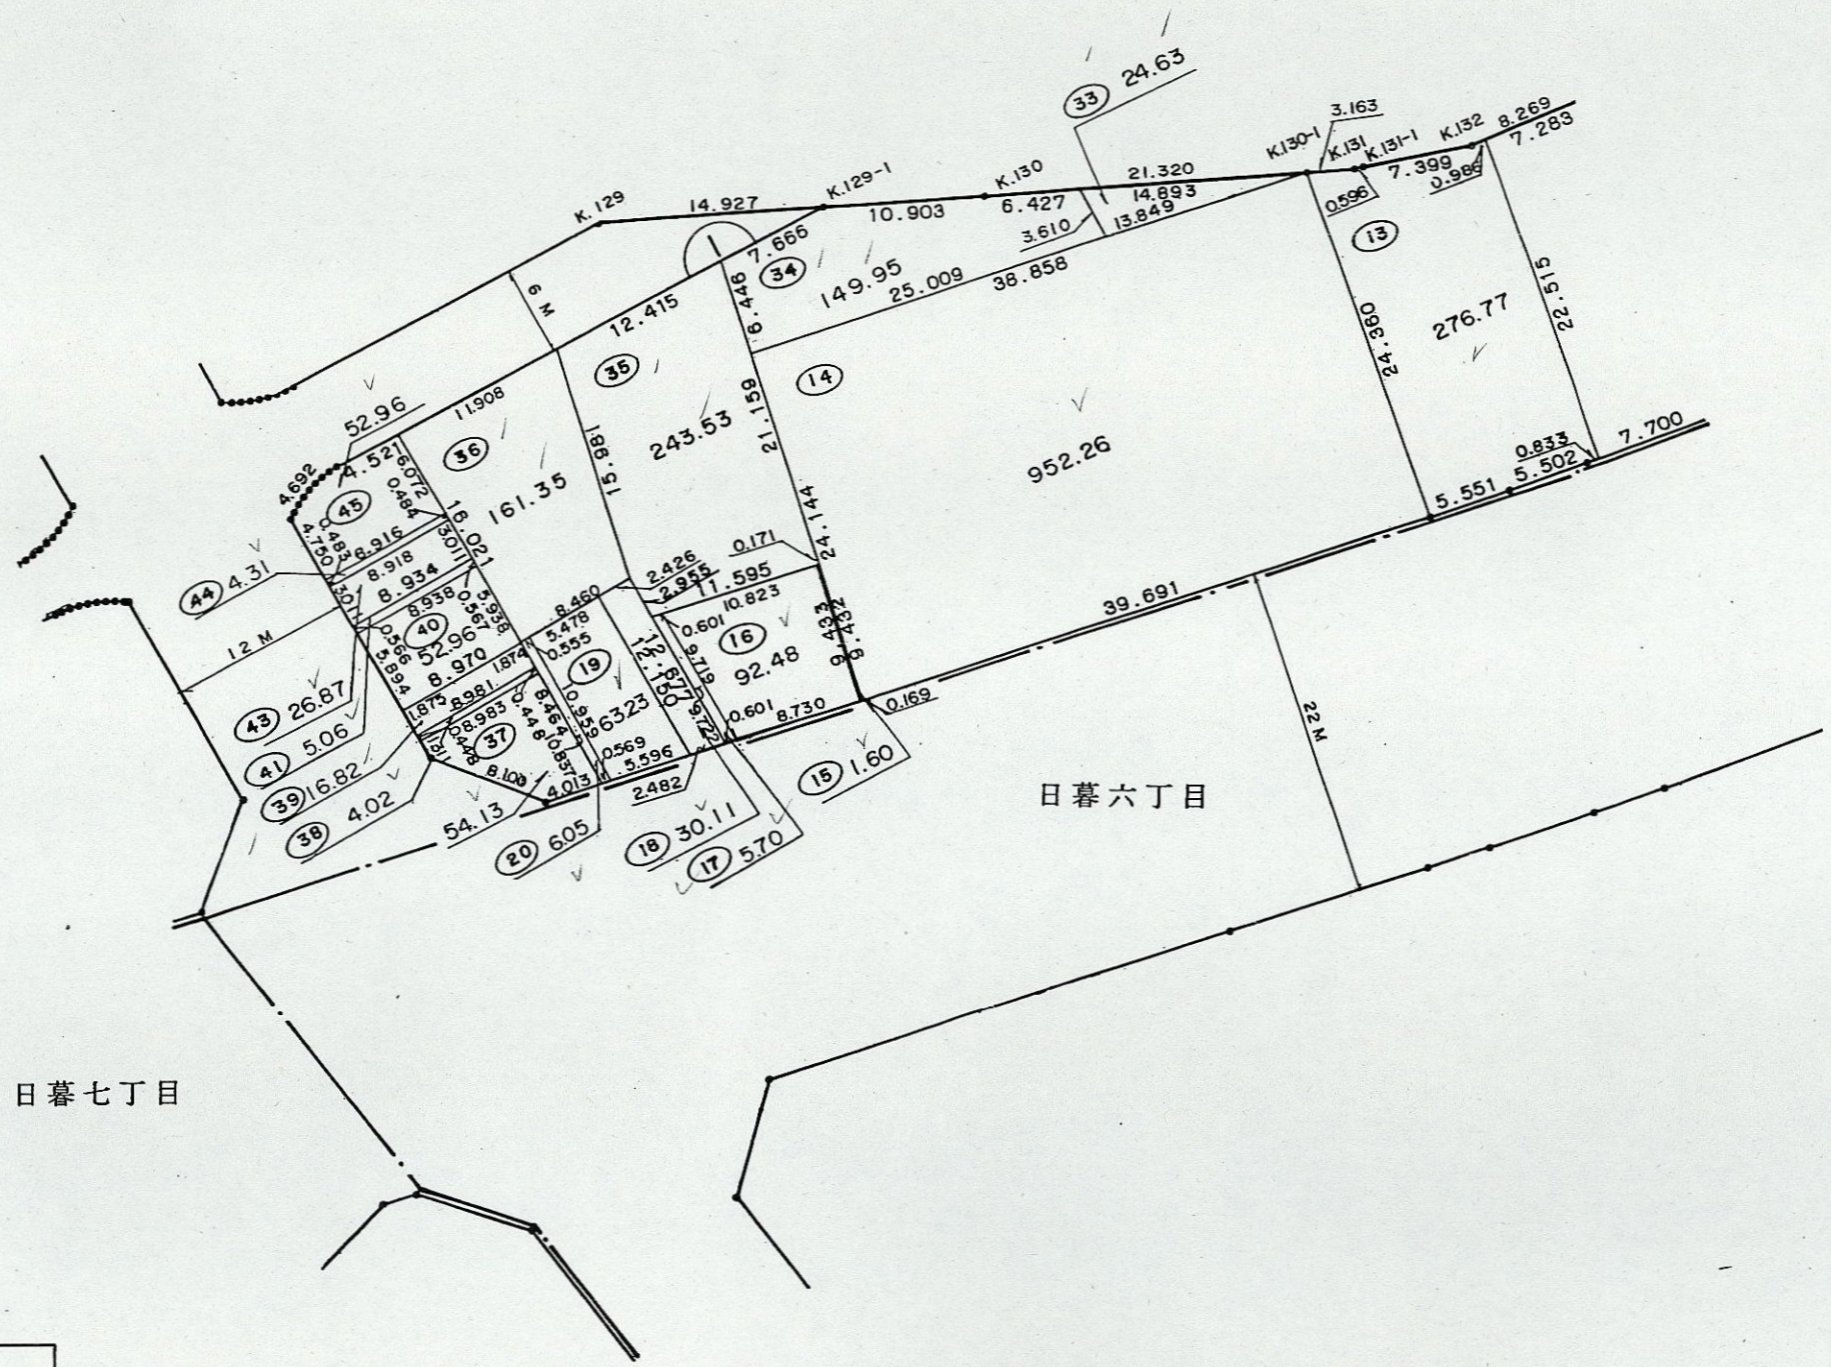

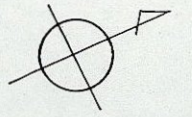

# 日暮五丁目 1(2/2)街区

縮尺 1:500



凡 例		
⑩〇	地番	番
□	換地	地
100.00	地積	積