
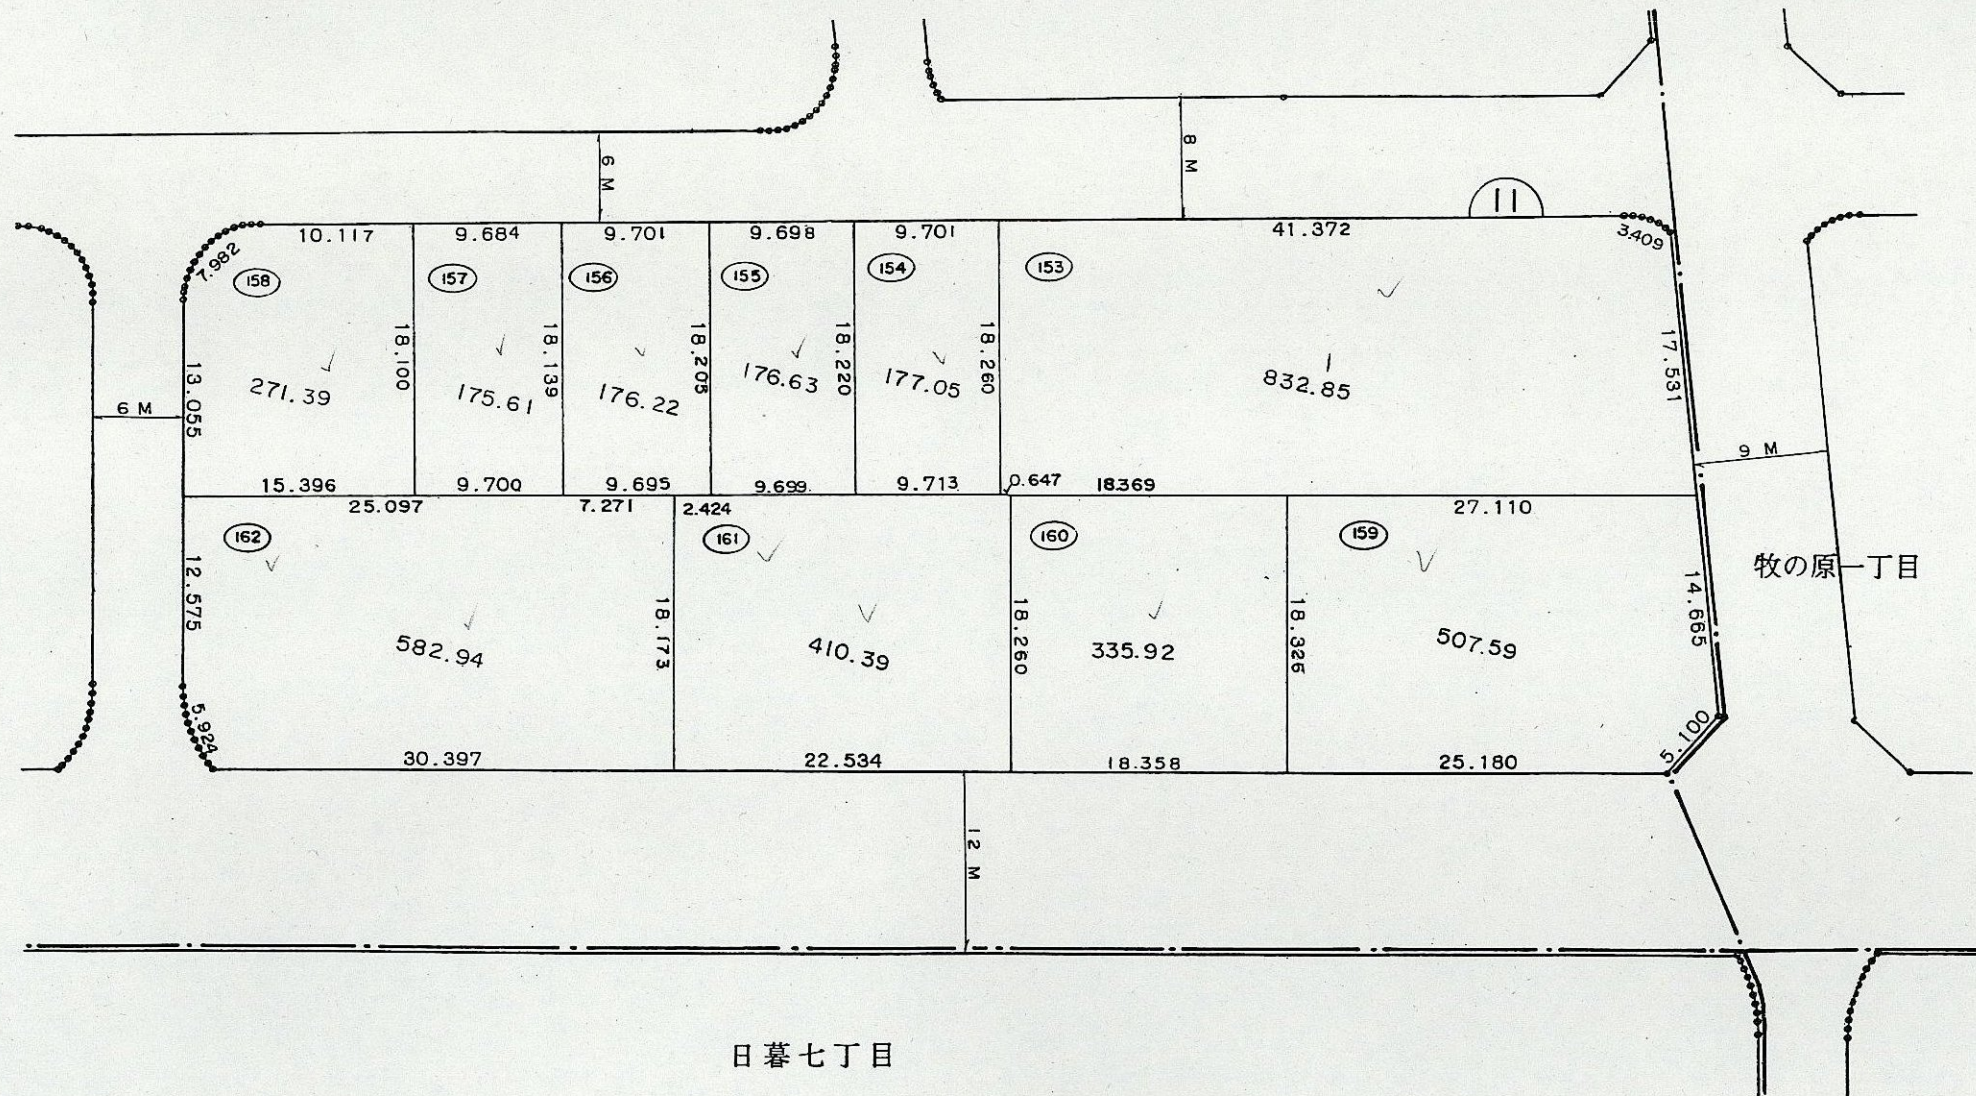


日暮六丁目 Ⅱ 街区

縮尺 1:500

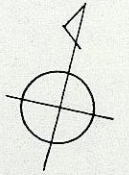

凡 例		
⑩〇〇	地	番
□	換	地
100.00	地	積