
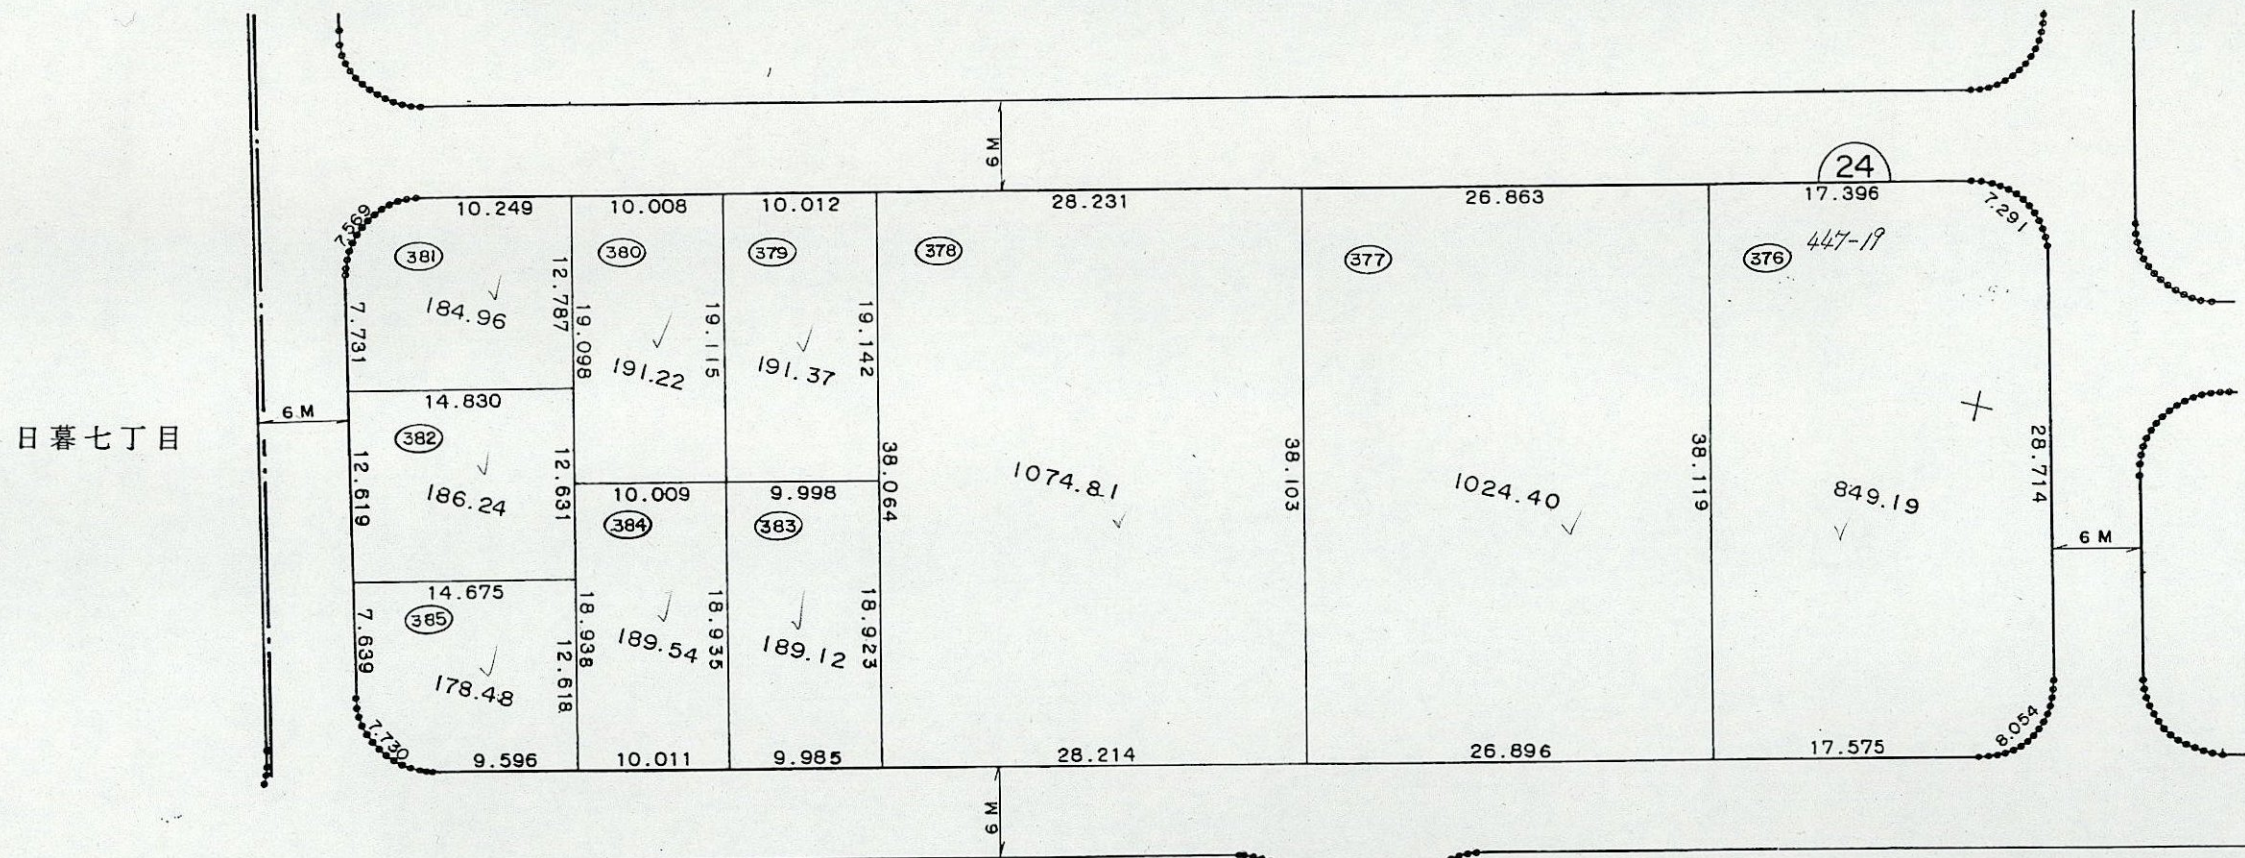


牧の原二丁目 24 街区

縮尺 1:500

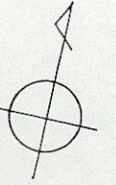

凡 例

(100)	地	番
□	換	地
100.00	地	積