
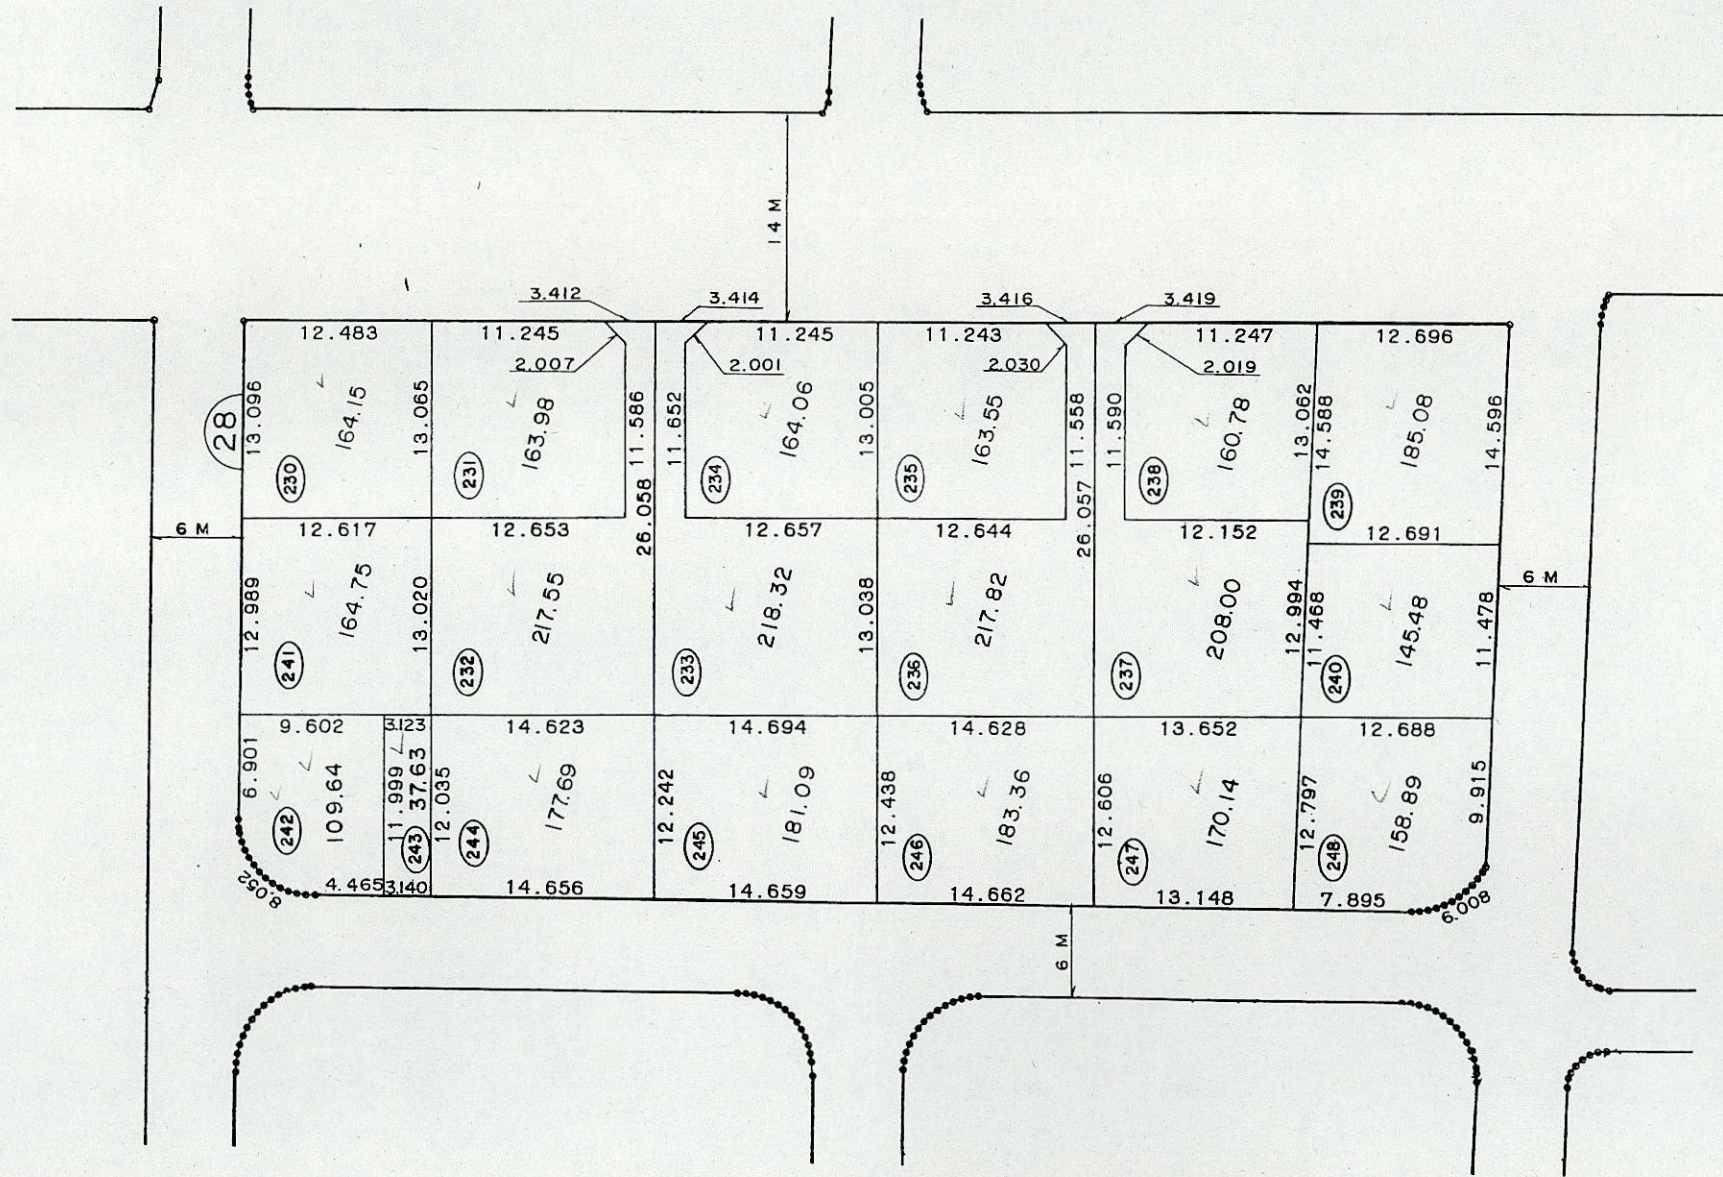


牧 の 原 二 丁 目 28 街 区

縮尺 1 : 5 0 0

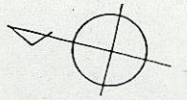

凡 例

⑩〇〇	地 番
□	換 地
100.00	地 積