
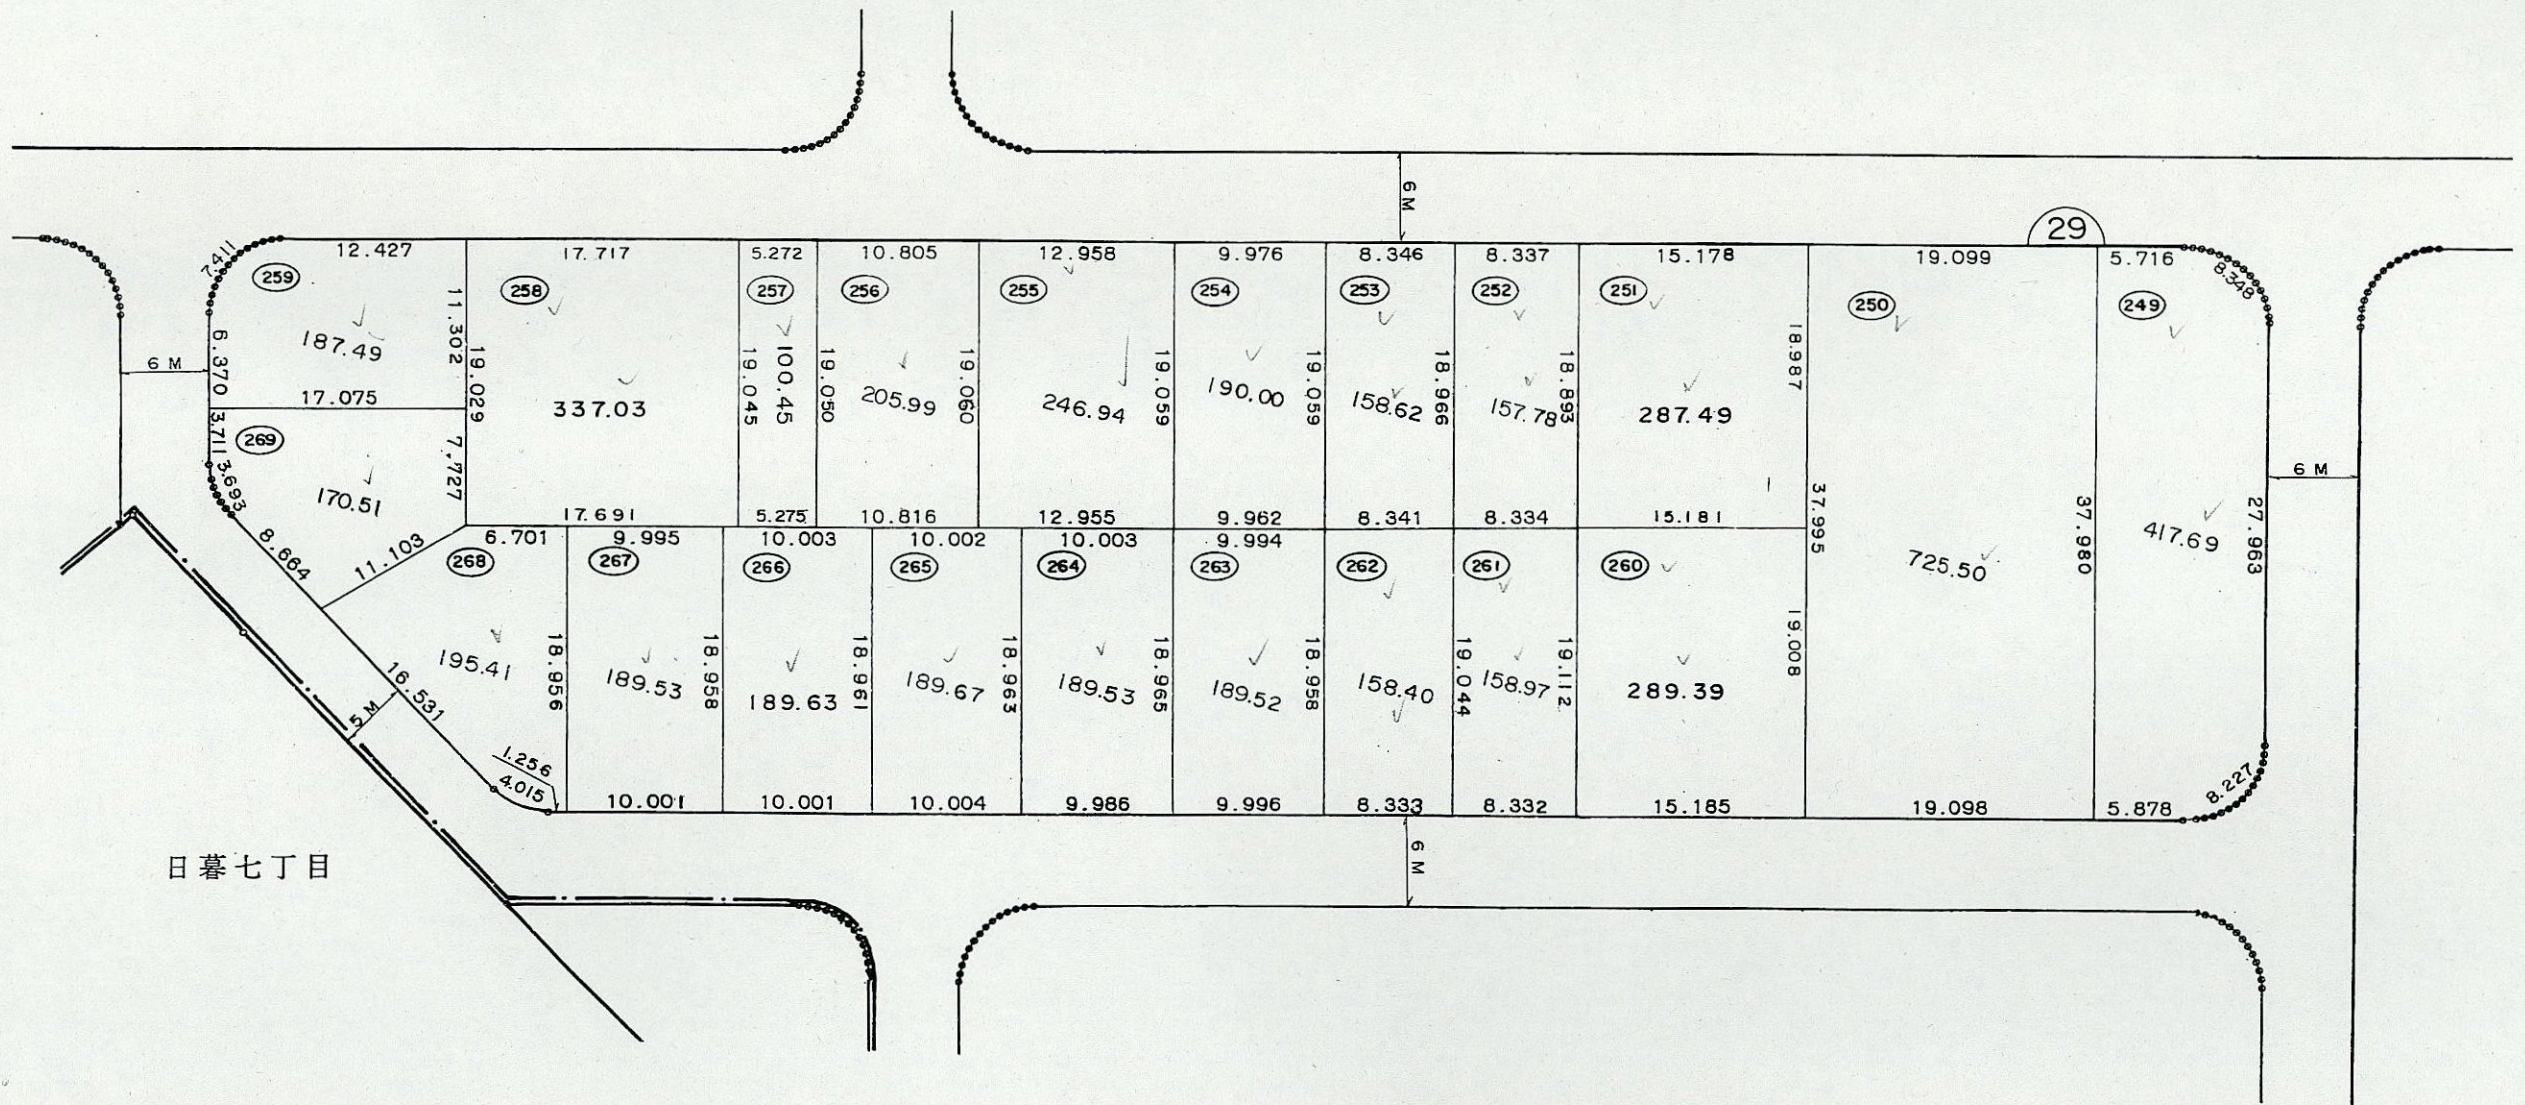


牧の原二丁目 29 街区

縮尺 1:500

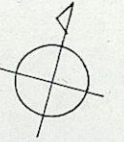

凡 例		
(100)	地	番
□	換	地
100.00	地	積