



# 日暮五丁目 2.3.4 街区

縮尺 1:500


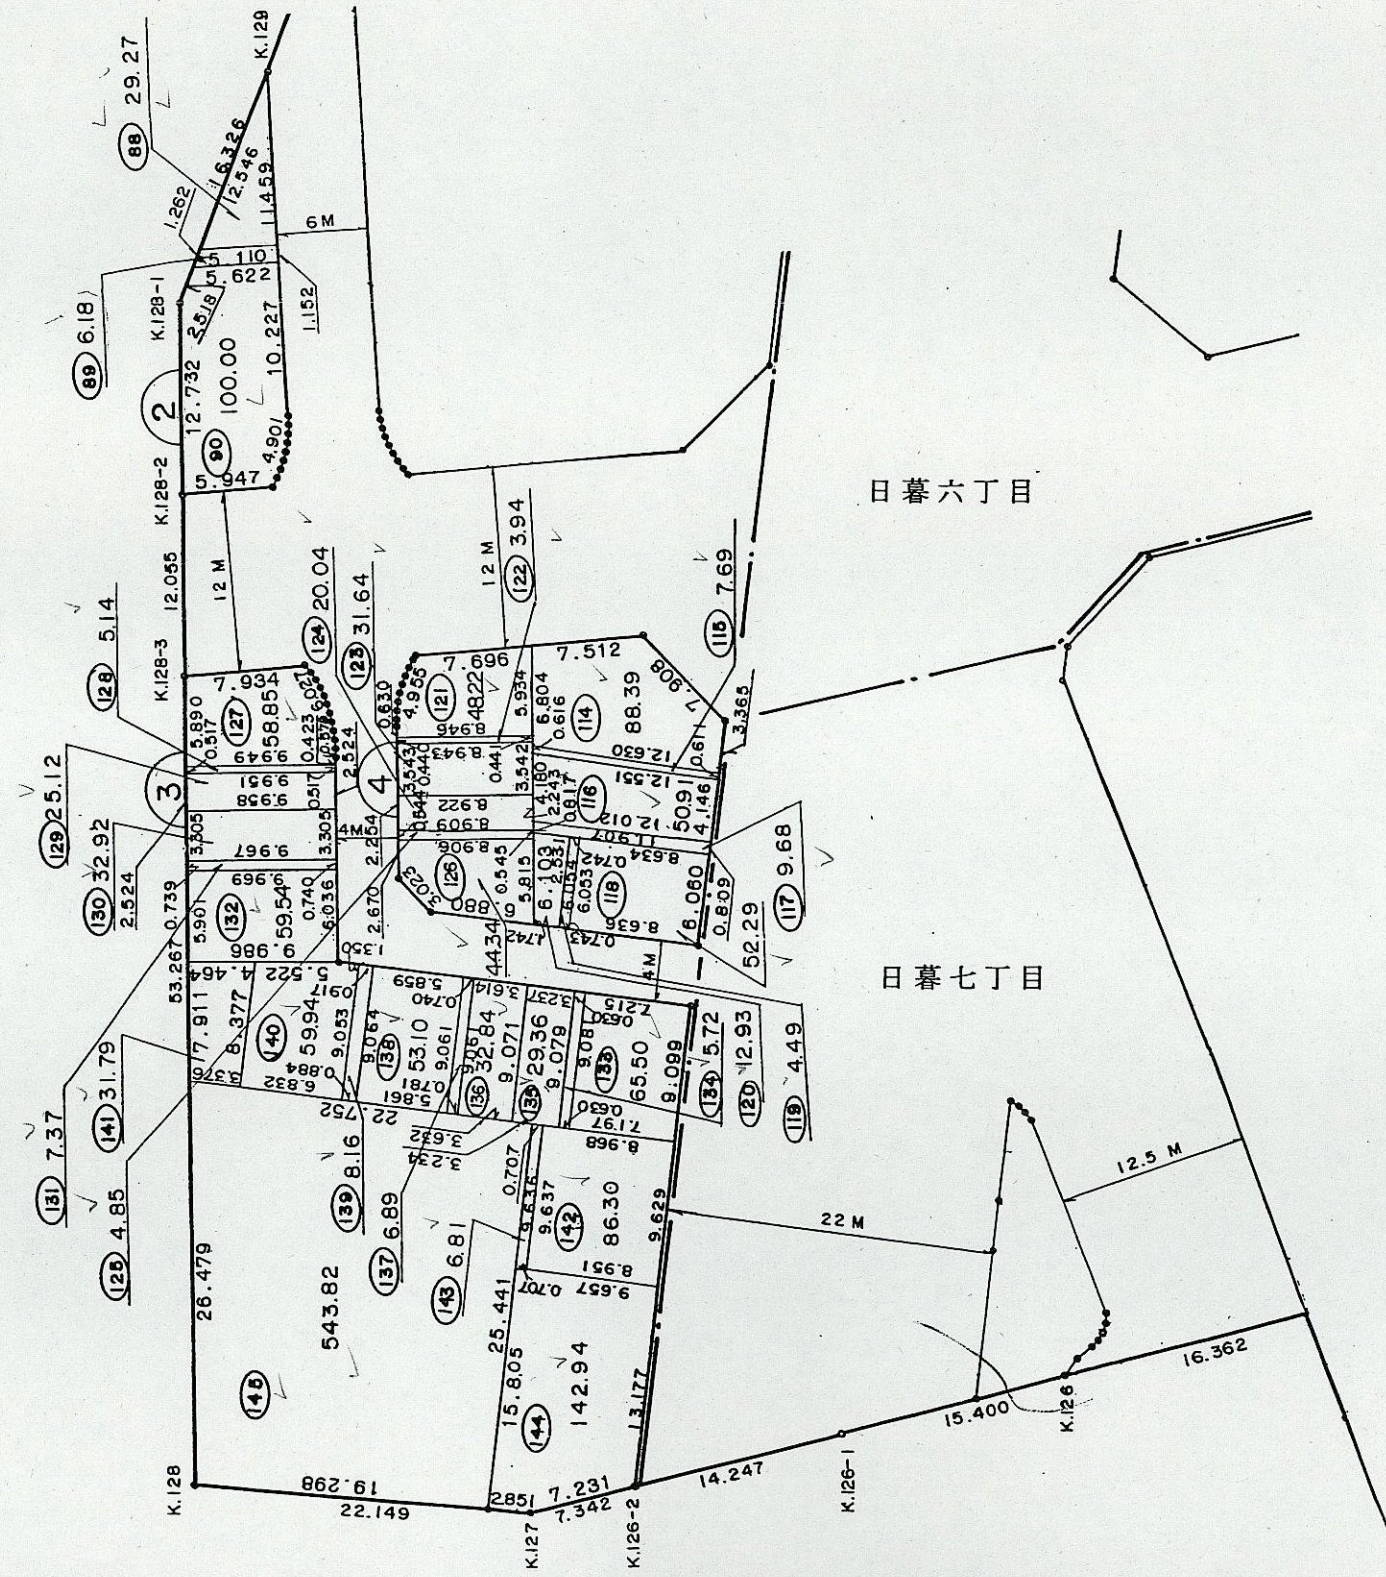


凡 例		
(100)	地	番
□	換	地
100.00	地	積

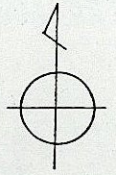

# 日暮五丁目2.3.4街区

縮尺 1:250

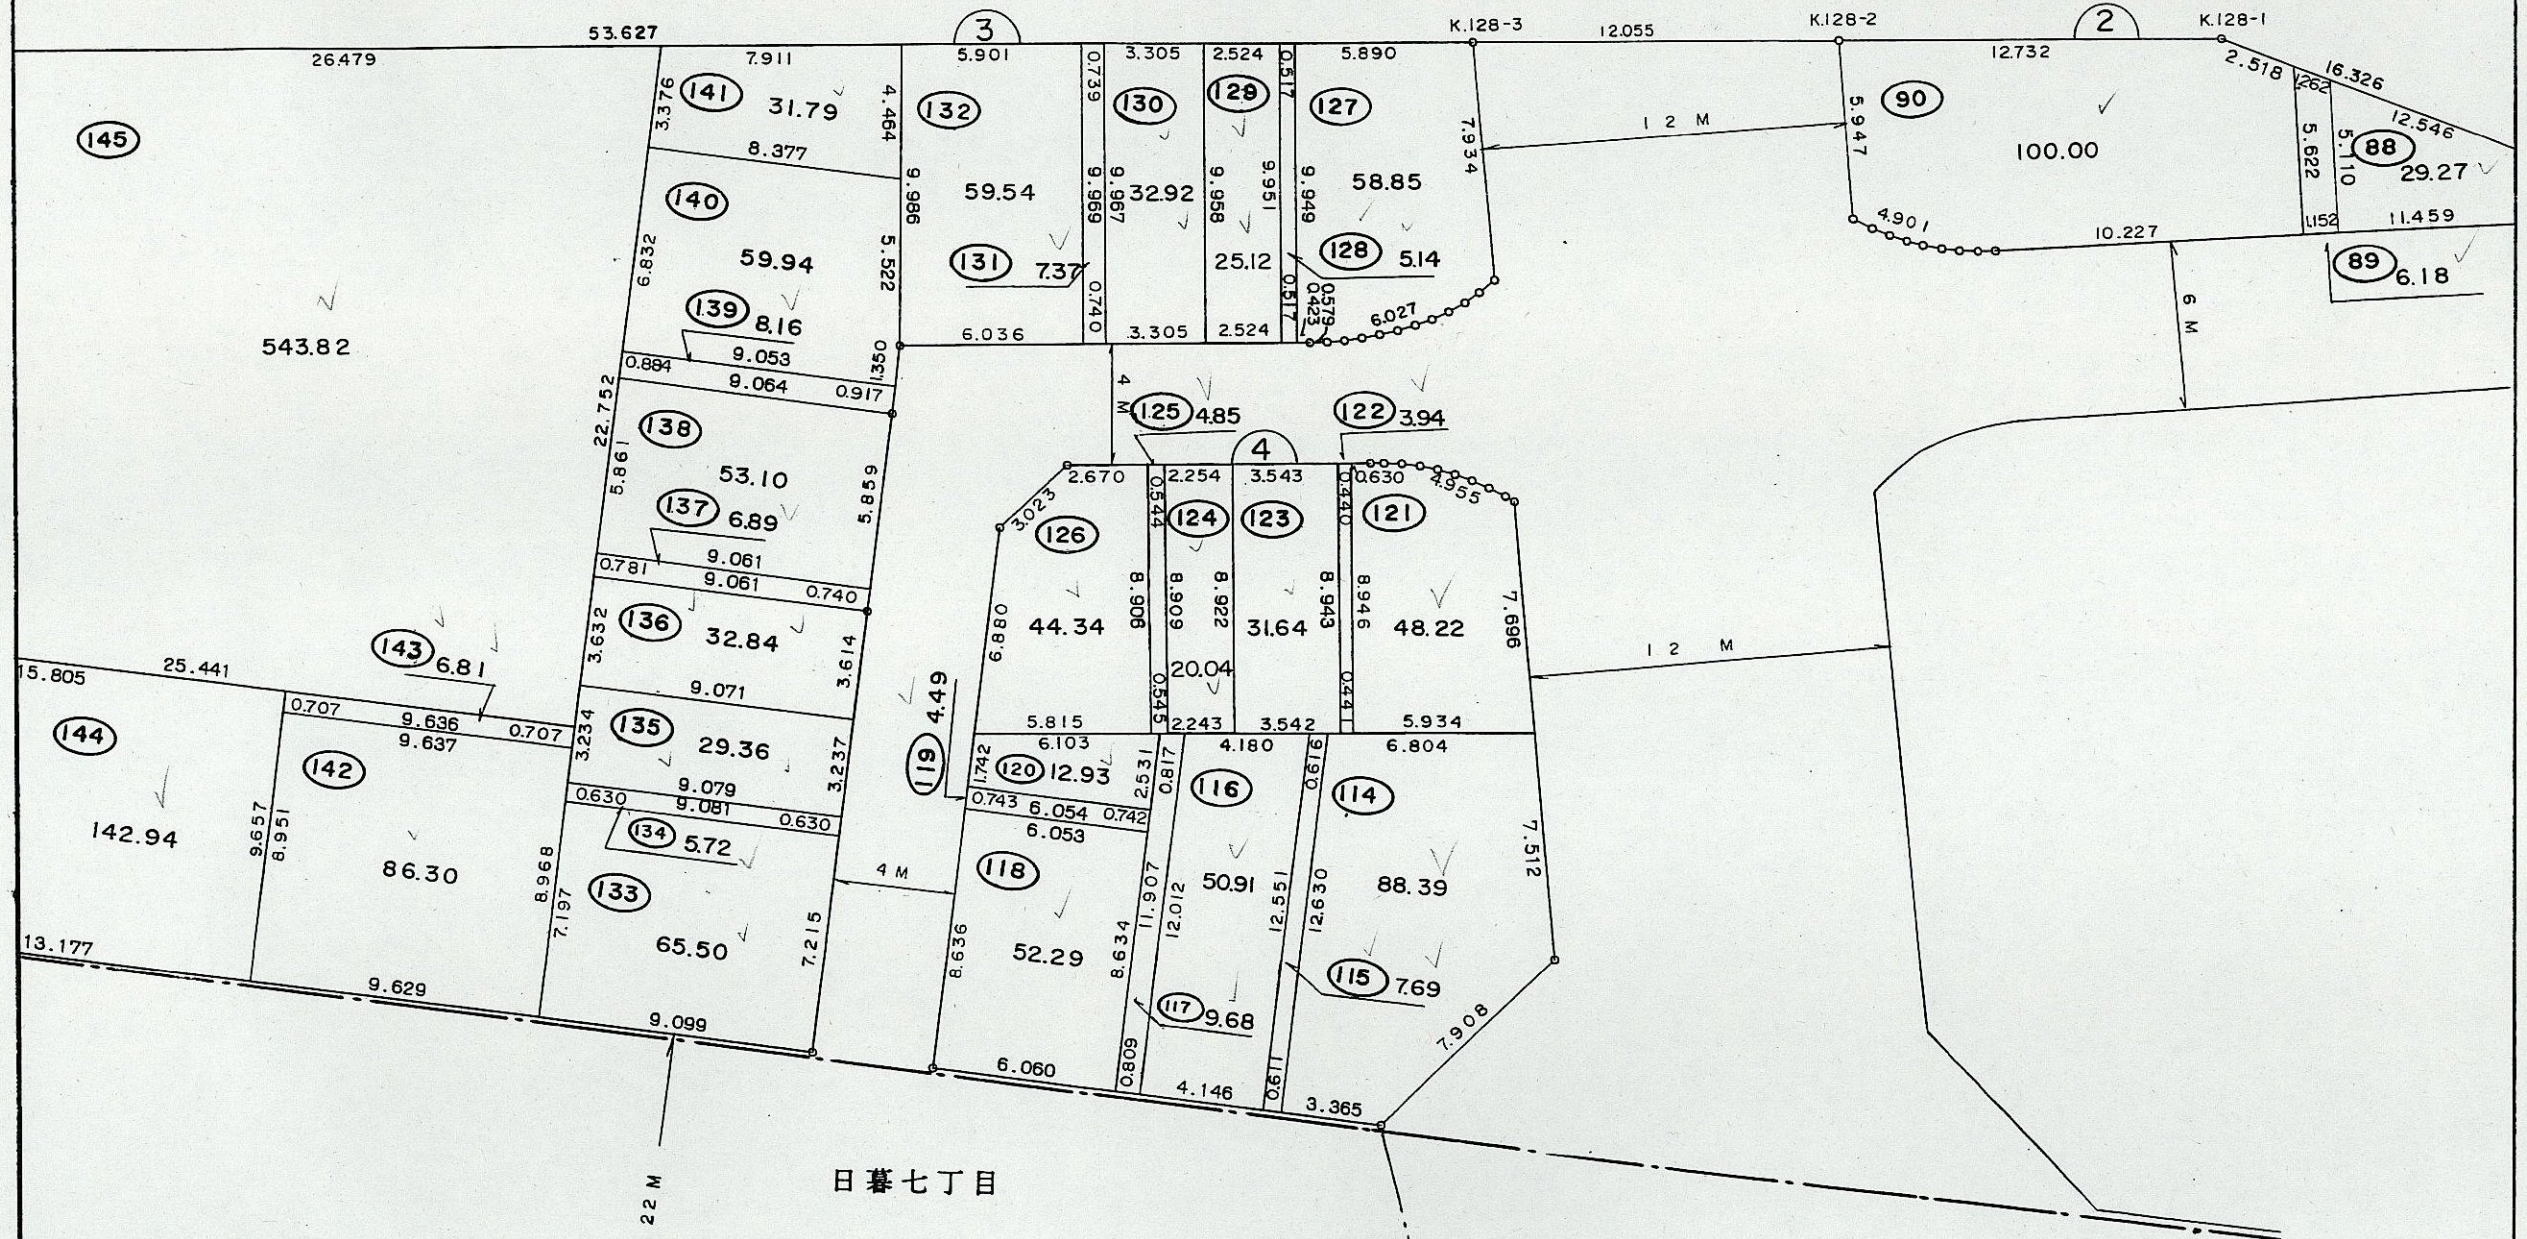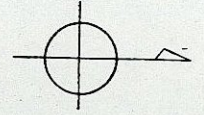

凡 例		
(100)	地	番
□	換	地
100.00	地	積