
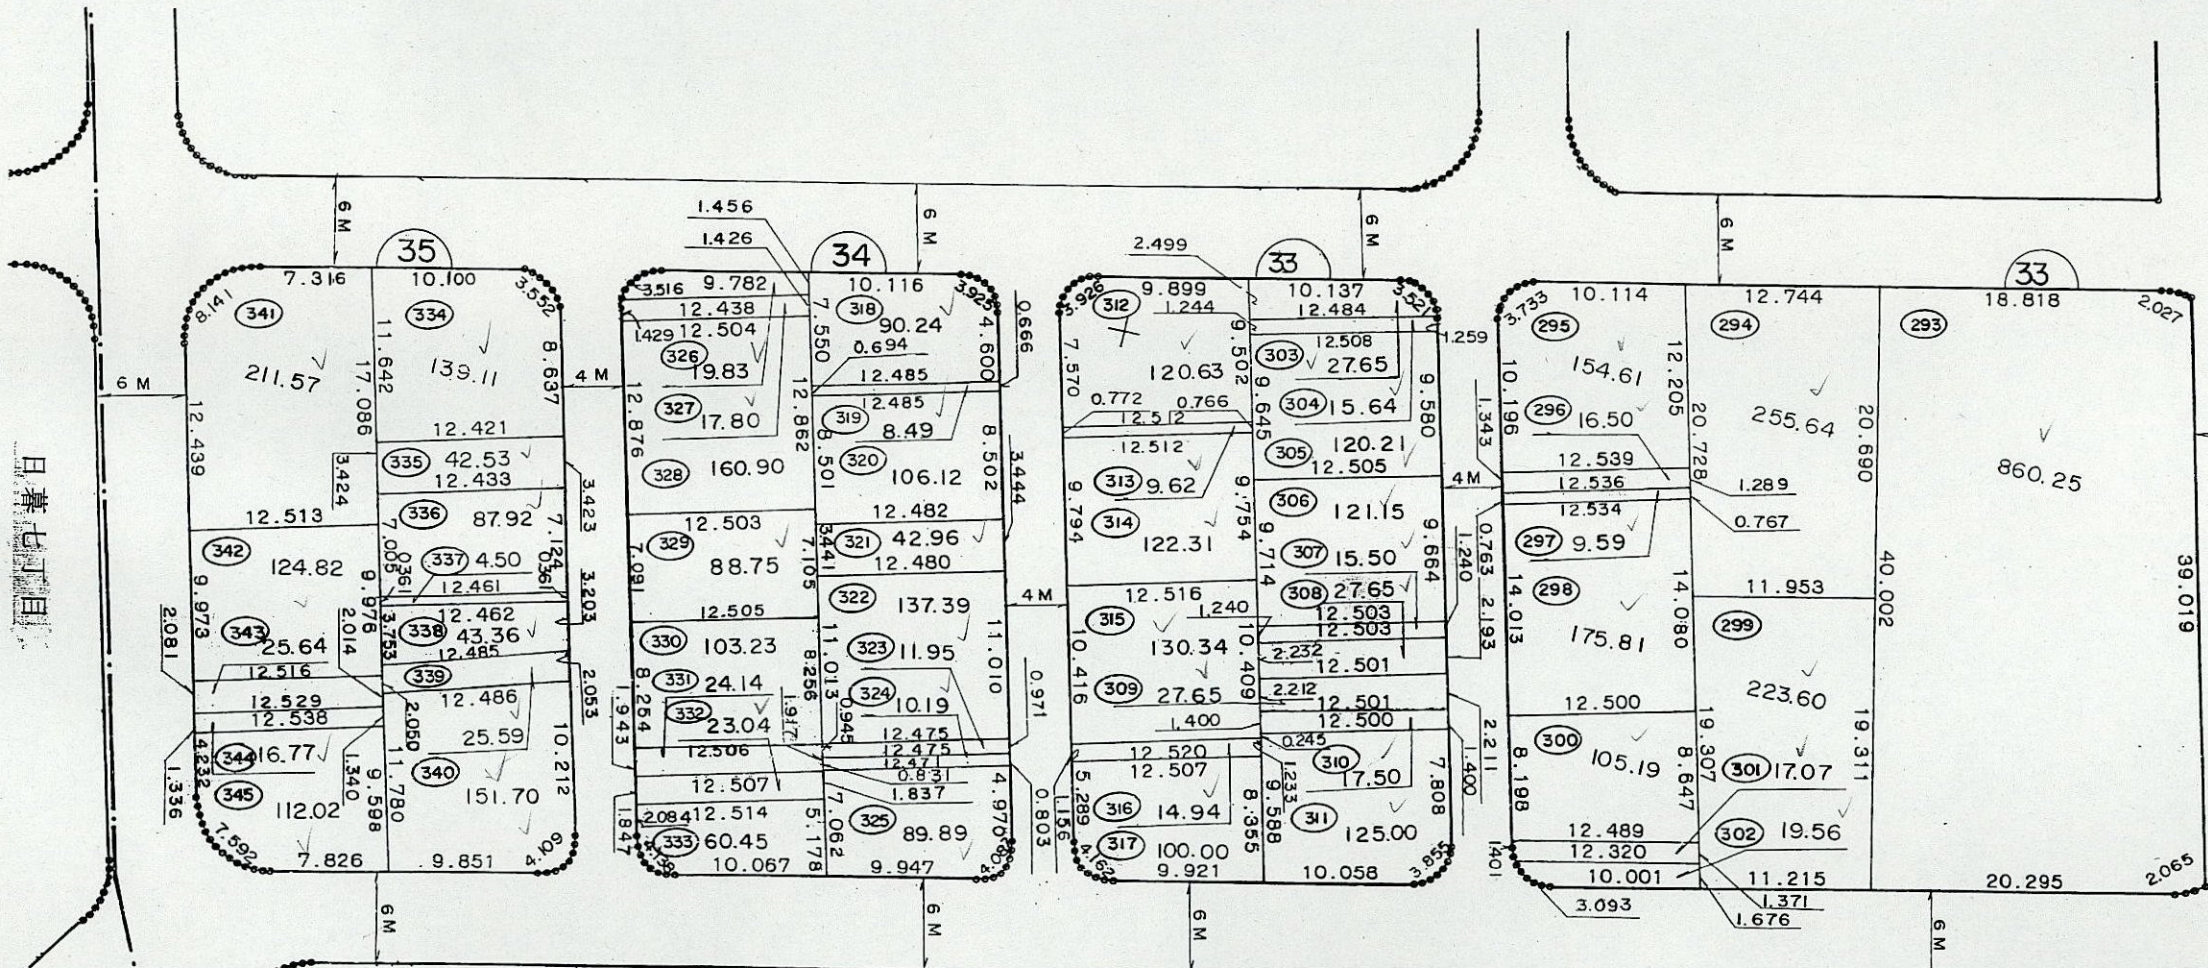


牧の原二丁目 33.34.35 街区

縮尺 1:500

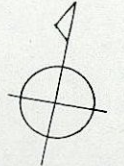


凡 例

(100)	地	番
□	換	地
100.00	地	積

牧の原二丁目 33 街区

縮尺 1:250

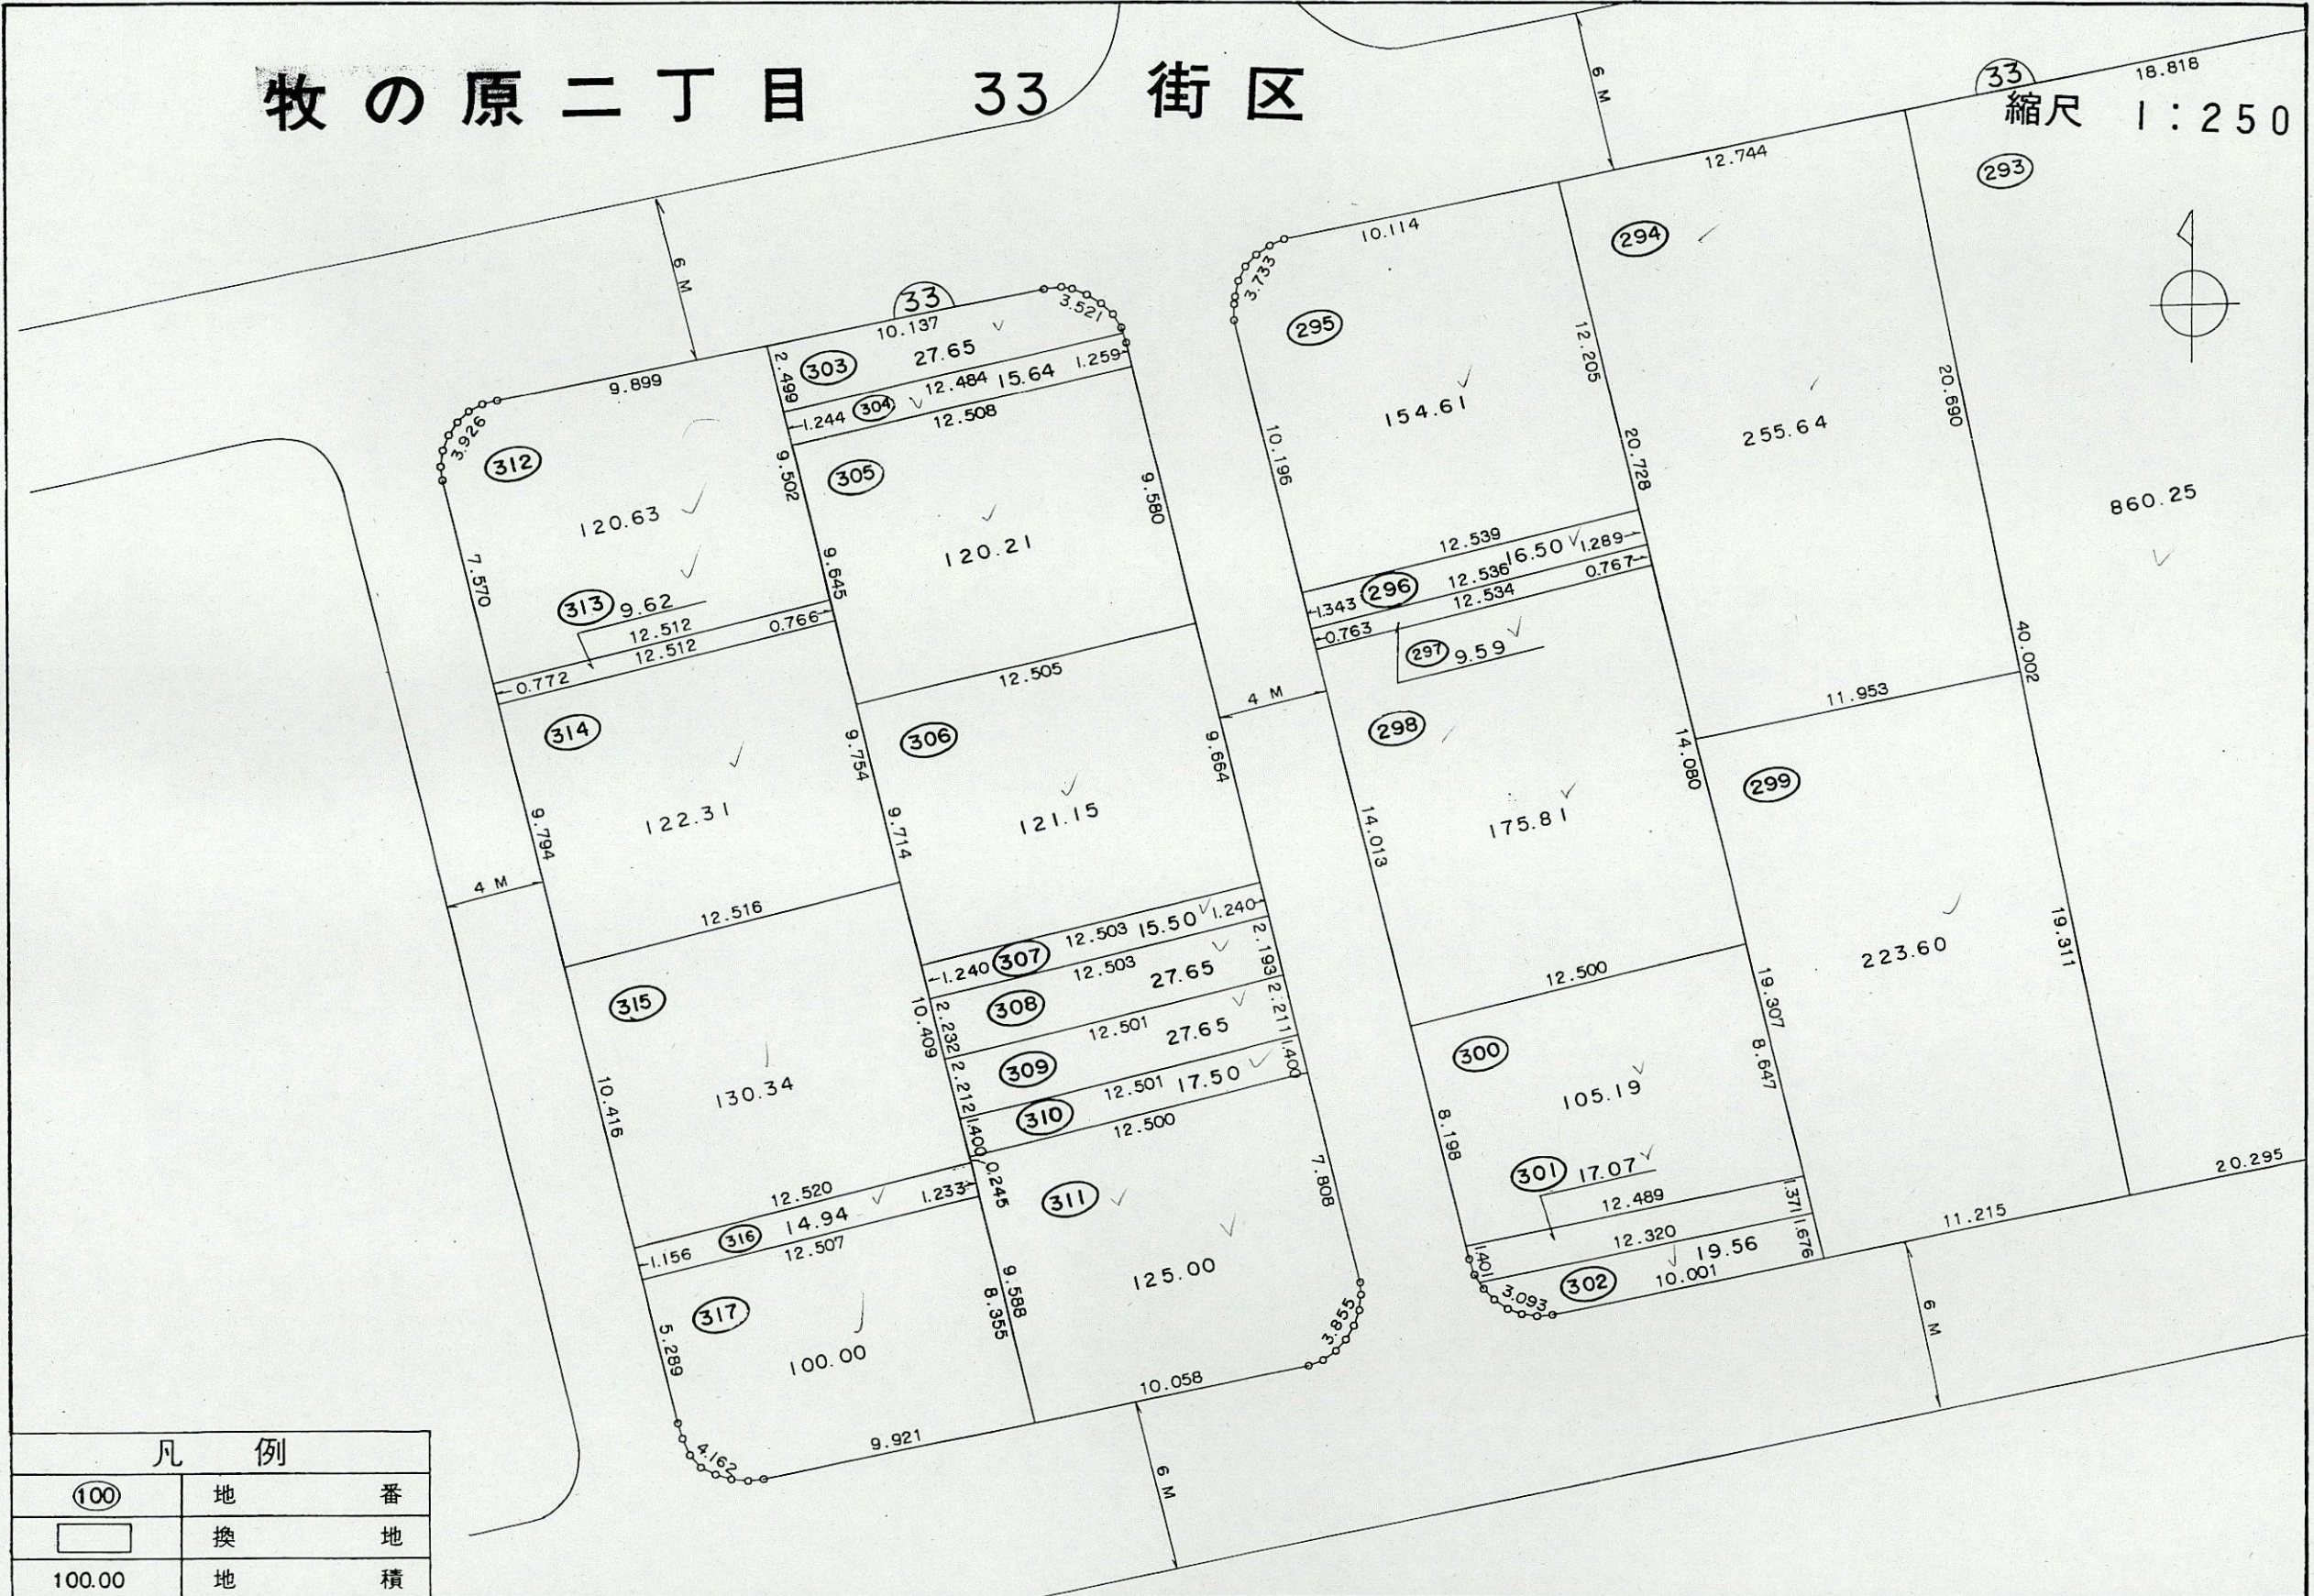

凡 例		
(100)	地 番	
□	換 地	
100.00	地 積	