
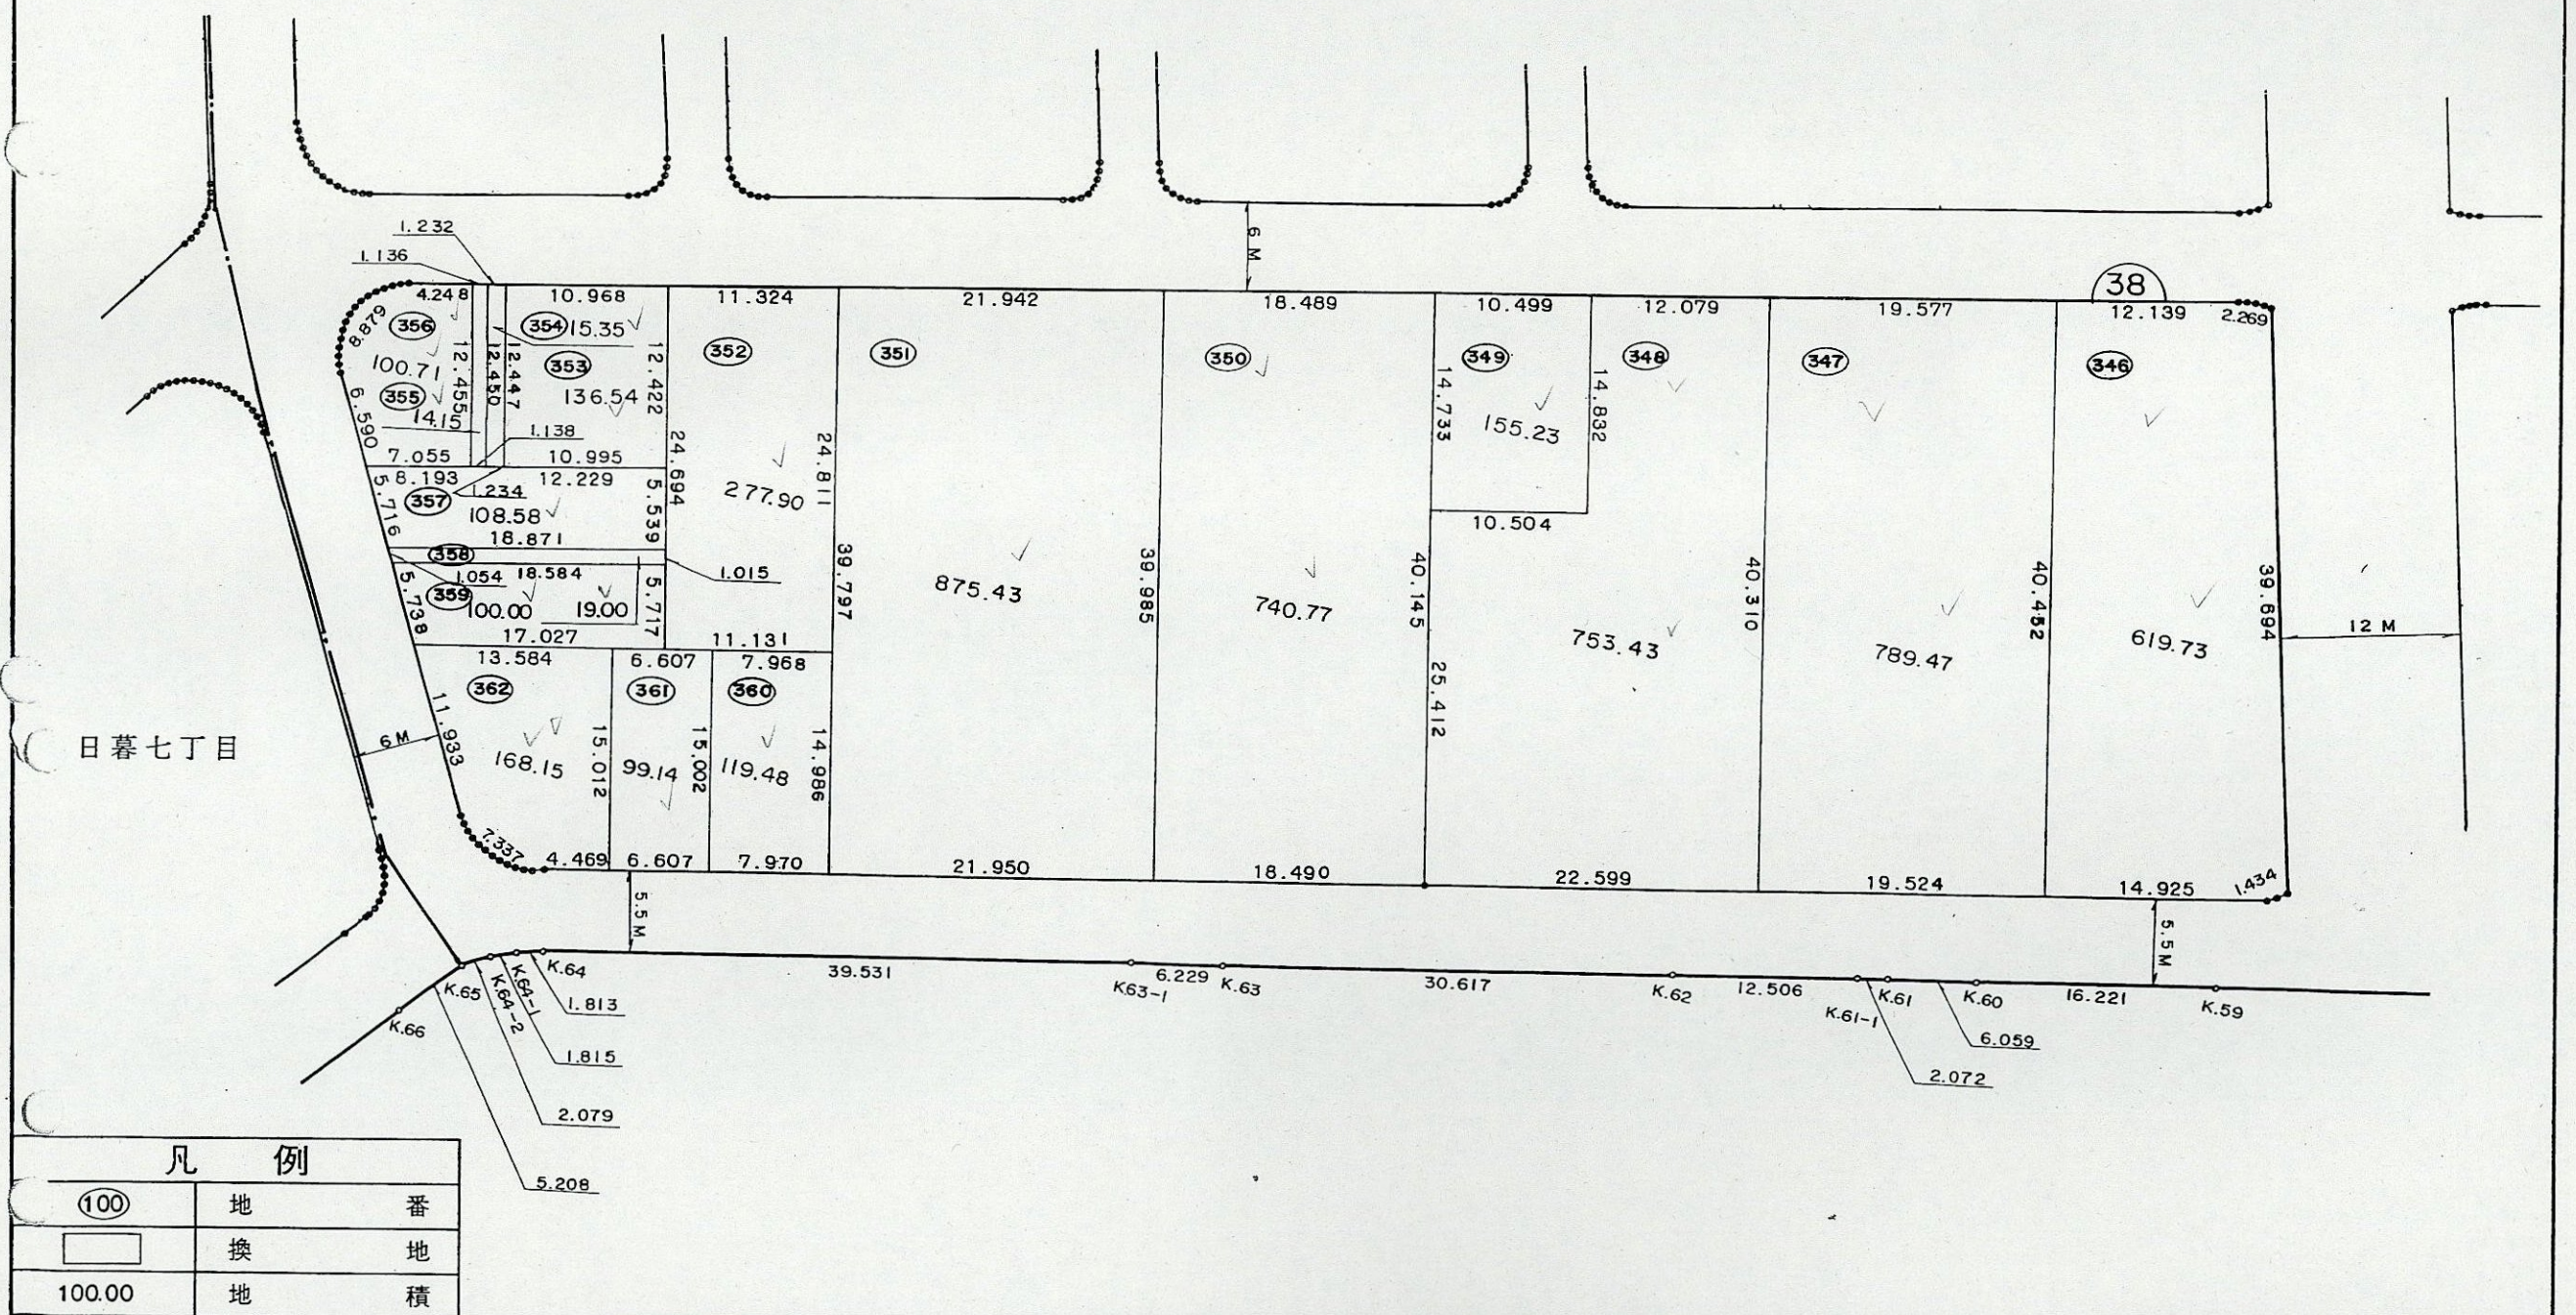


# 牧の原二丁目 38 街区

縮尺 1:500

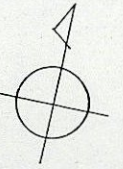

### 凡 例

⑩〇	地 番
□	換 地
100.00	地 積