
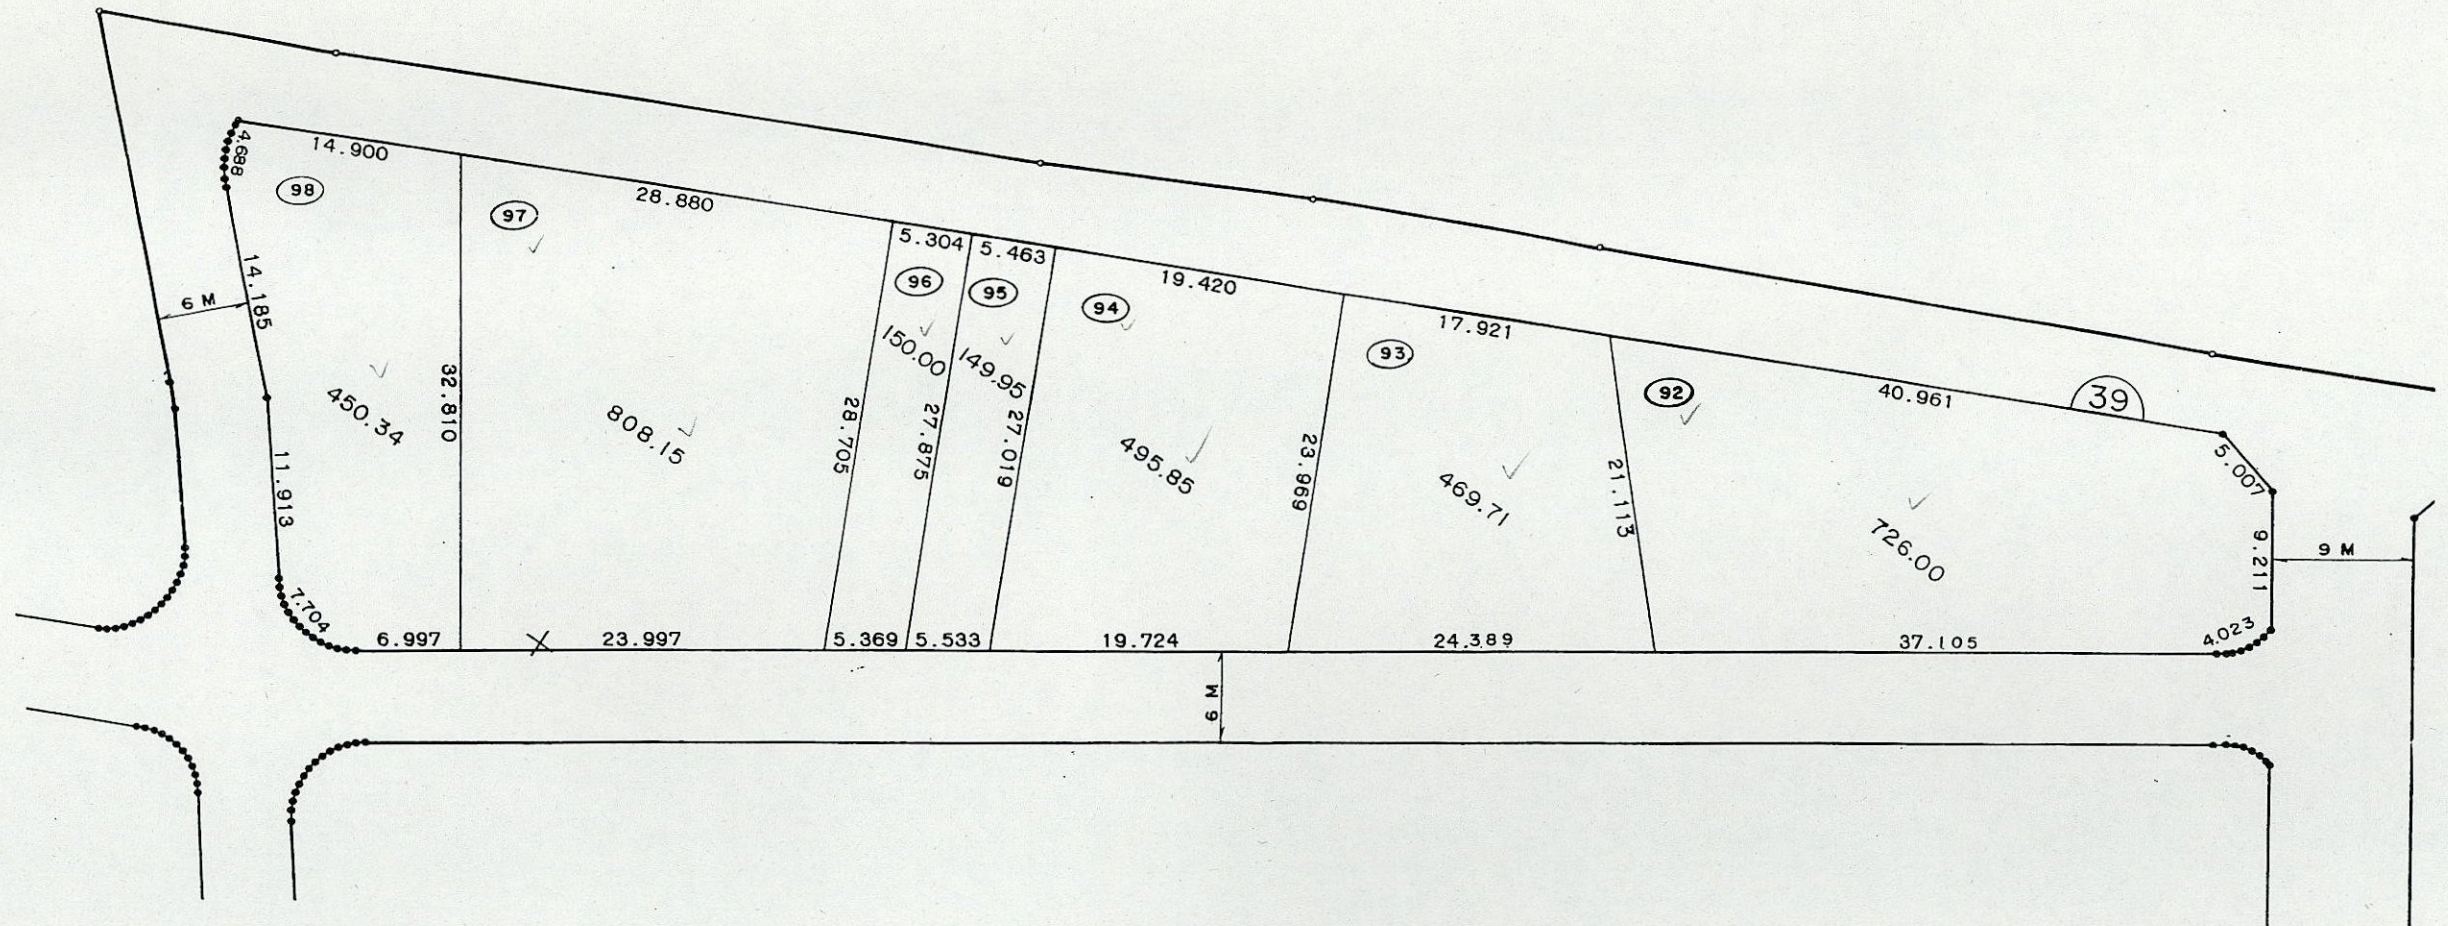


牧の原一丁目 39 街区

縮尺 1 : 500

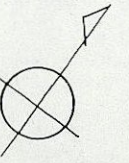

凡 例

(100)	地 番
□	換 地
100.00	地 積