
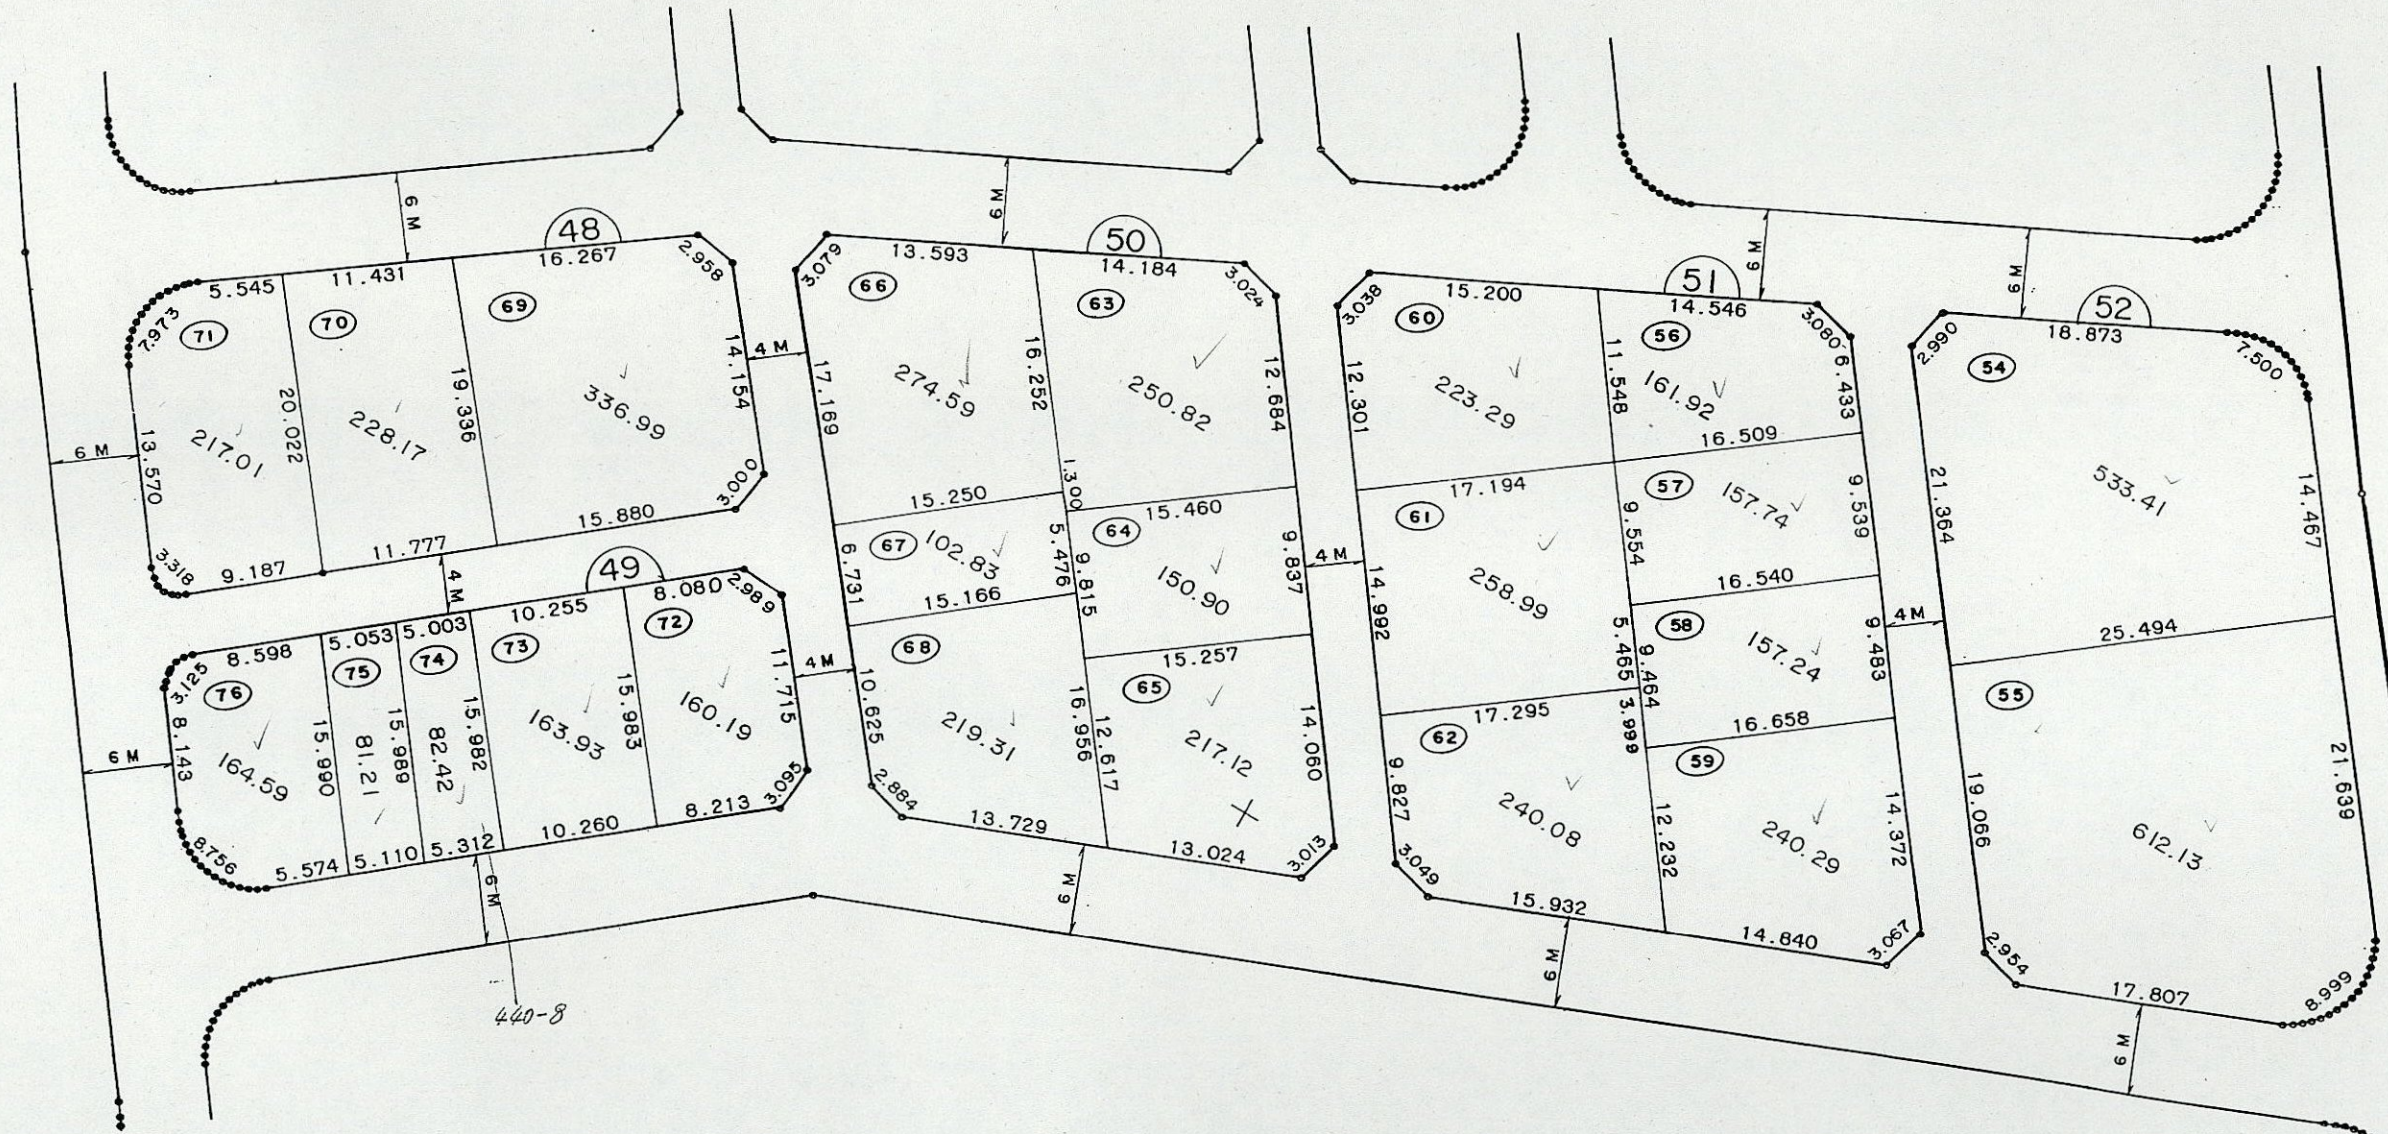


牧の原一丁目48.49.50.51.52街区

縮尺 1:500

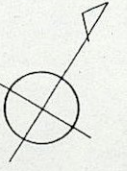

440-8

凡 例

(100)	地 番
□	換 地
100.00	地 積