
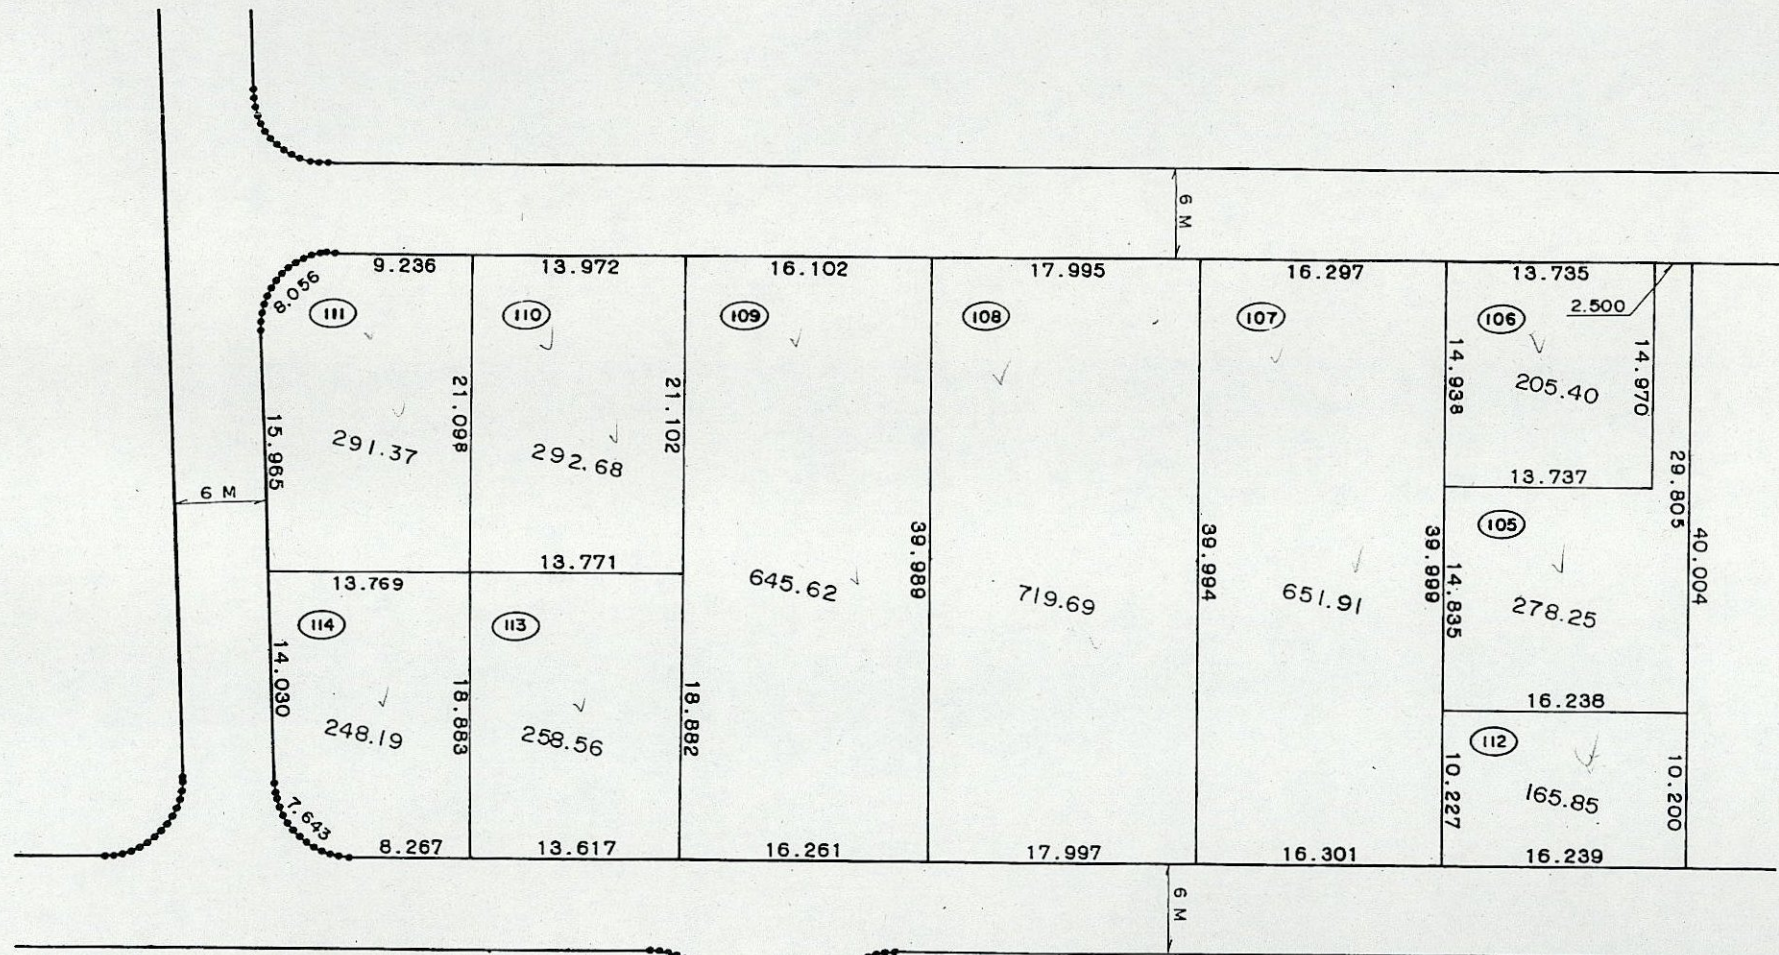


牧の原二丁目 64(1/2) 街区

縮尺 1:500


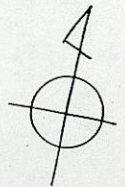


凡 例

⑩〇〇	地	番
□	換	地
100.00	地	積

牧の原二丁目 64(2/2)街区

縮尺 1 : 500

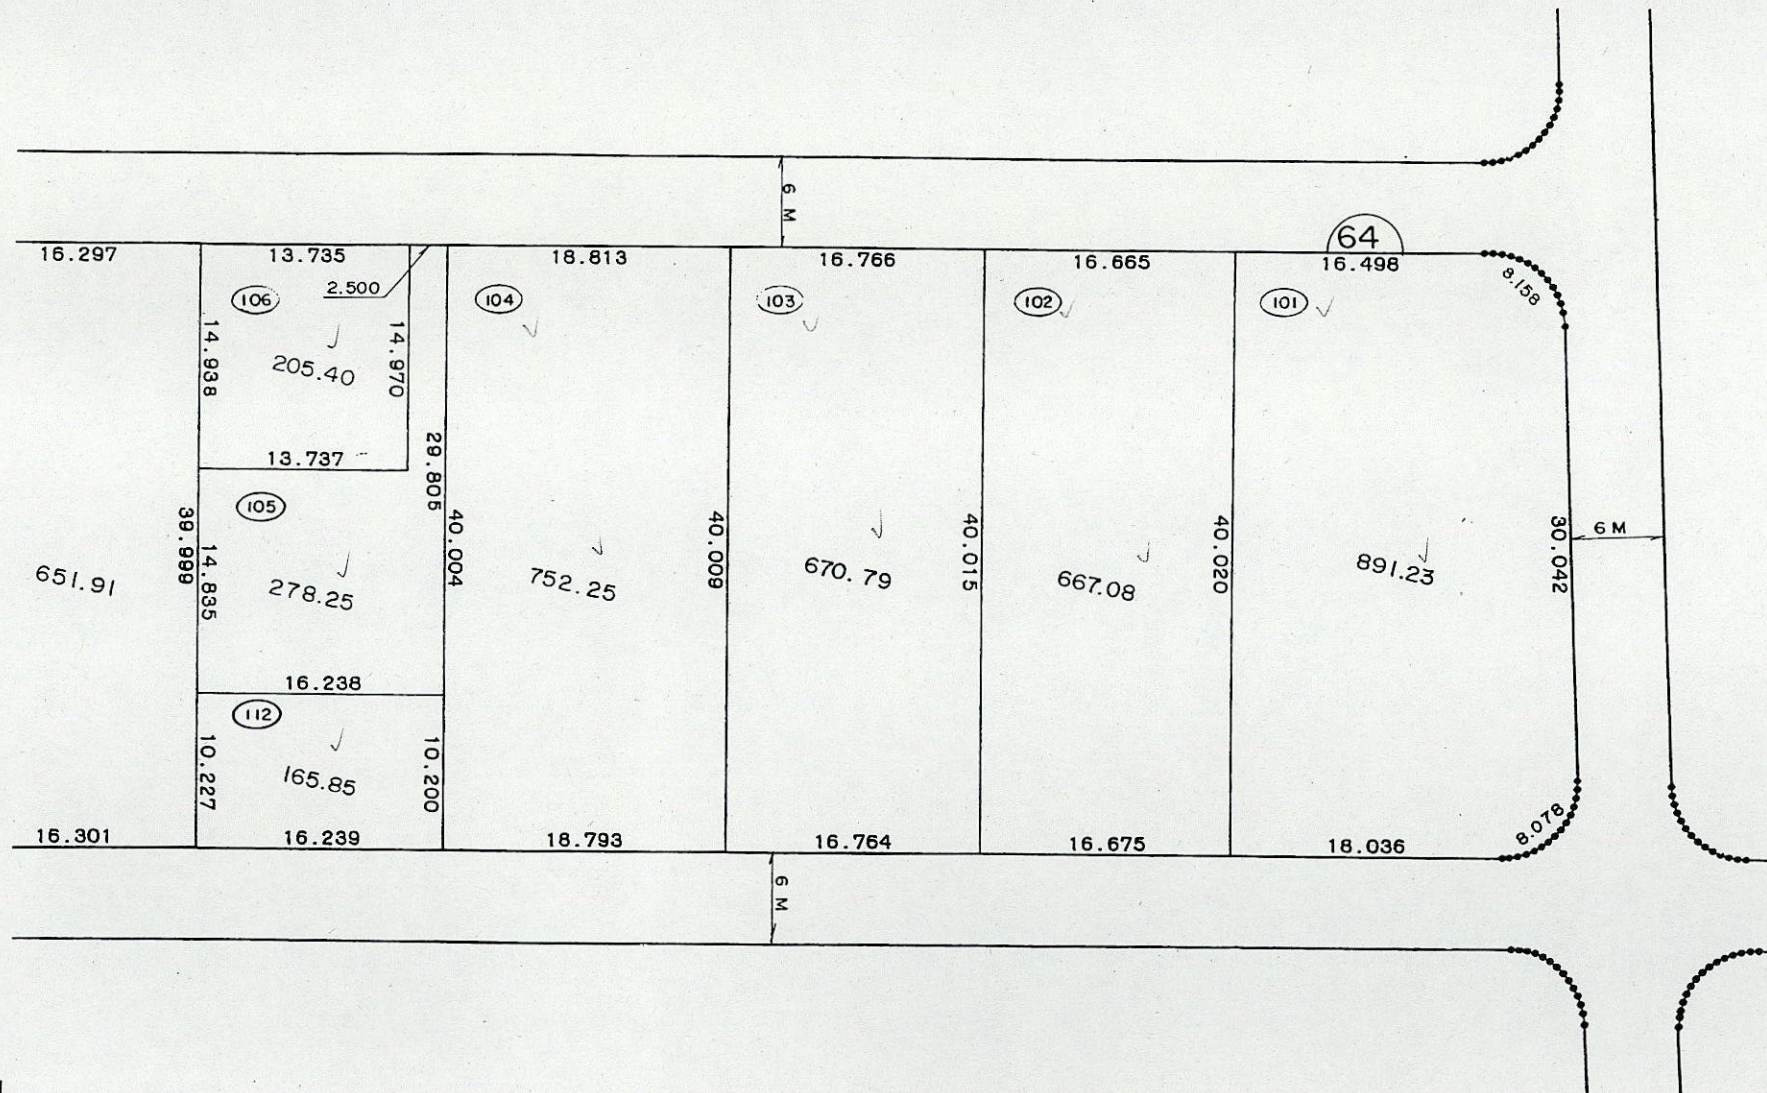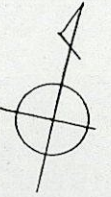

凡 例

⑩〇〇	地	番
□	換	地
100.00	地	積