
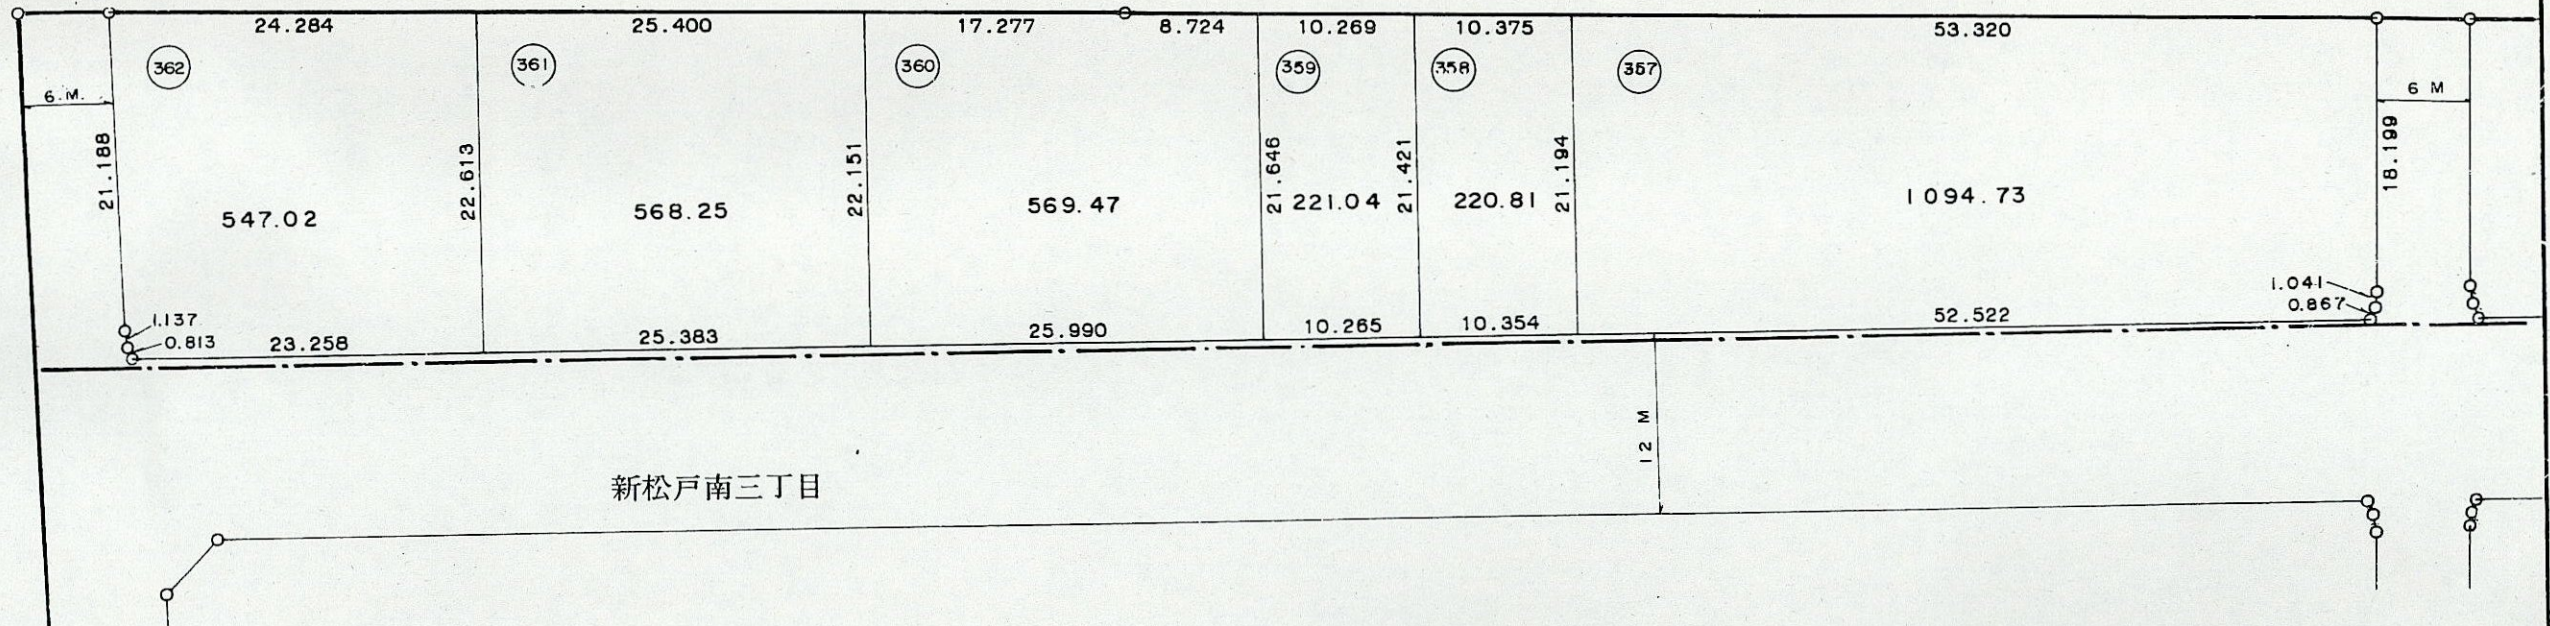


新松戸六丁目 Ⅰ 街区

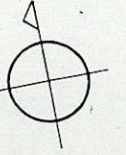

新松戸南三丁目

凡 例

⑩〇〇	地番
□	換地
100.00	地積

縮尺 1 : 500