


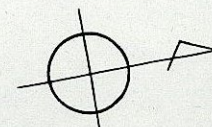


# 新松戸南三丁目 16 街区 (1) (2)



(1)

(2)

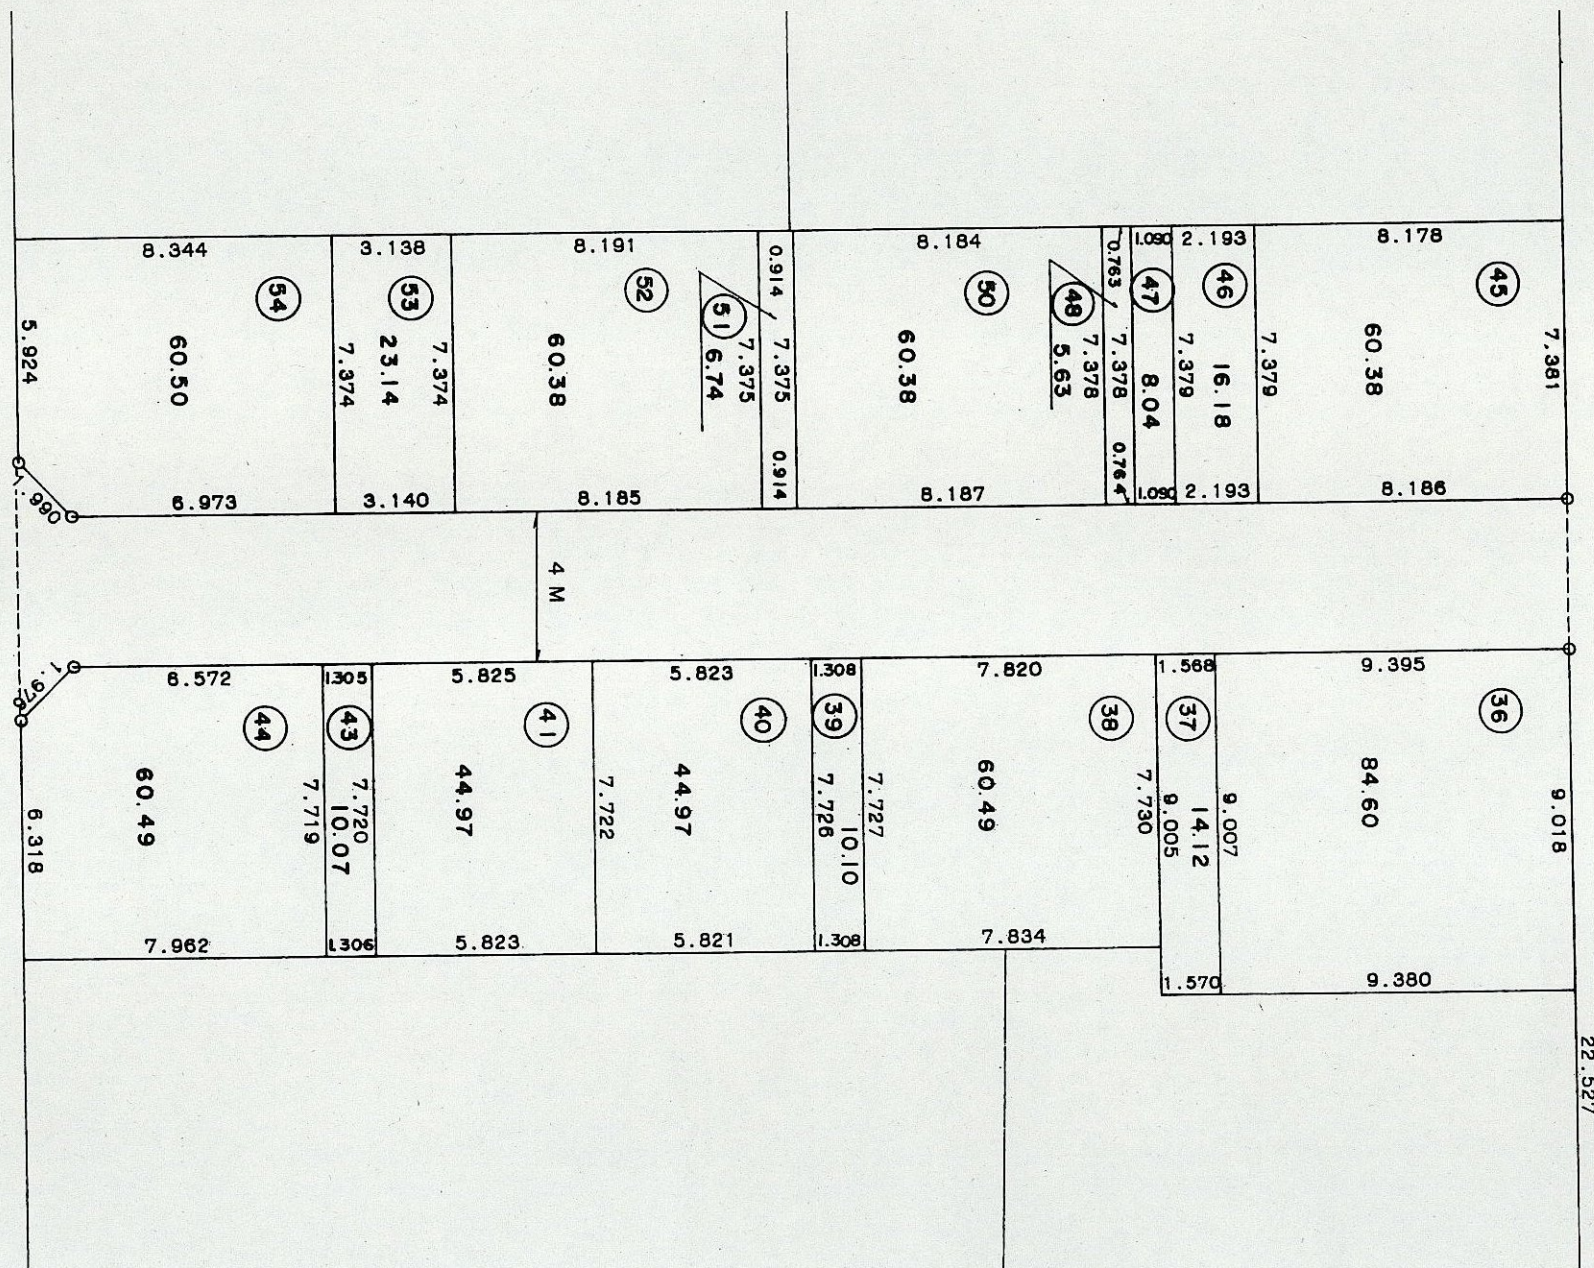

凡 例

⑩〇〇	地	番
□	換	地
100.00	地	積

縮尺 1 : 200