
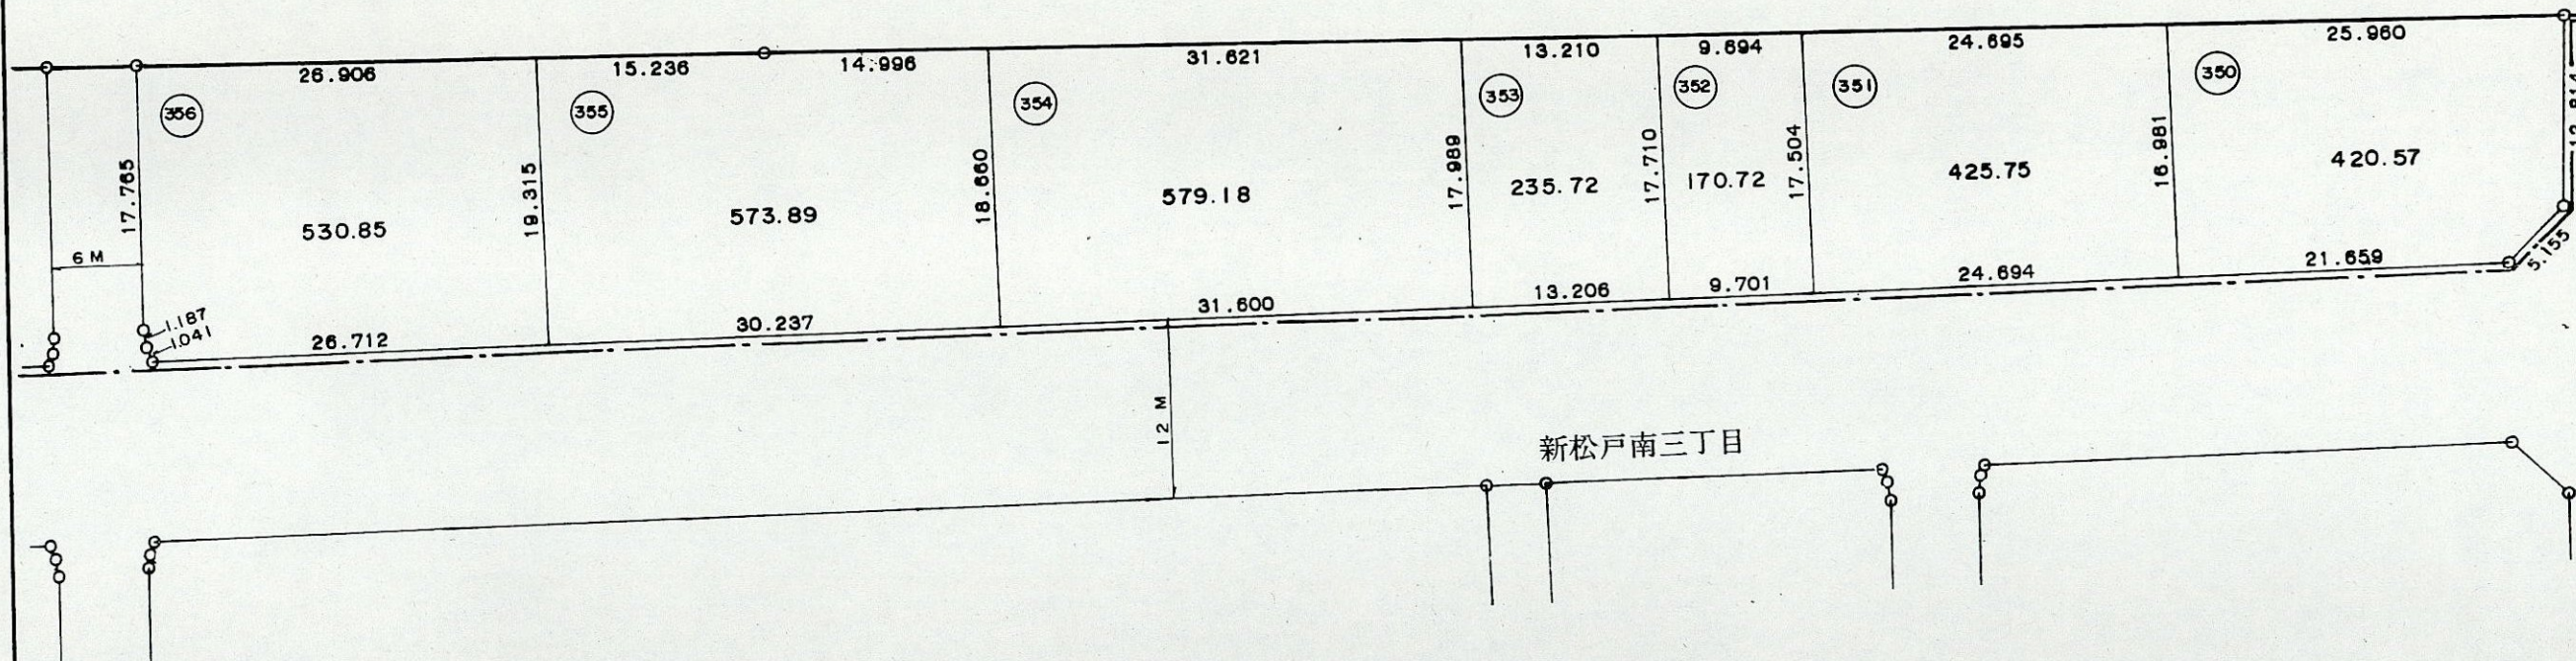


新松戸六丁目 19 街区

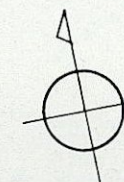

凡 例		
(100)	地 番	
□	換 地	
100.00	地 積	

縮尺 1 : 500