
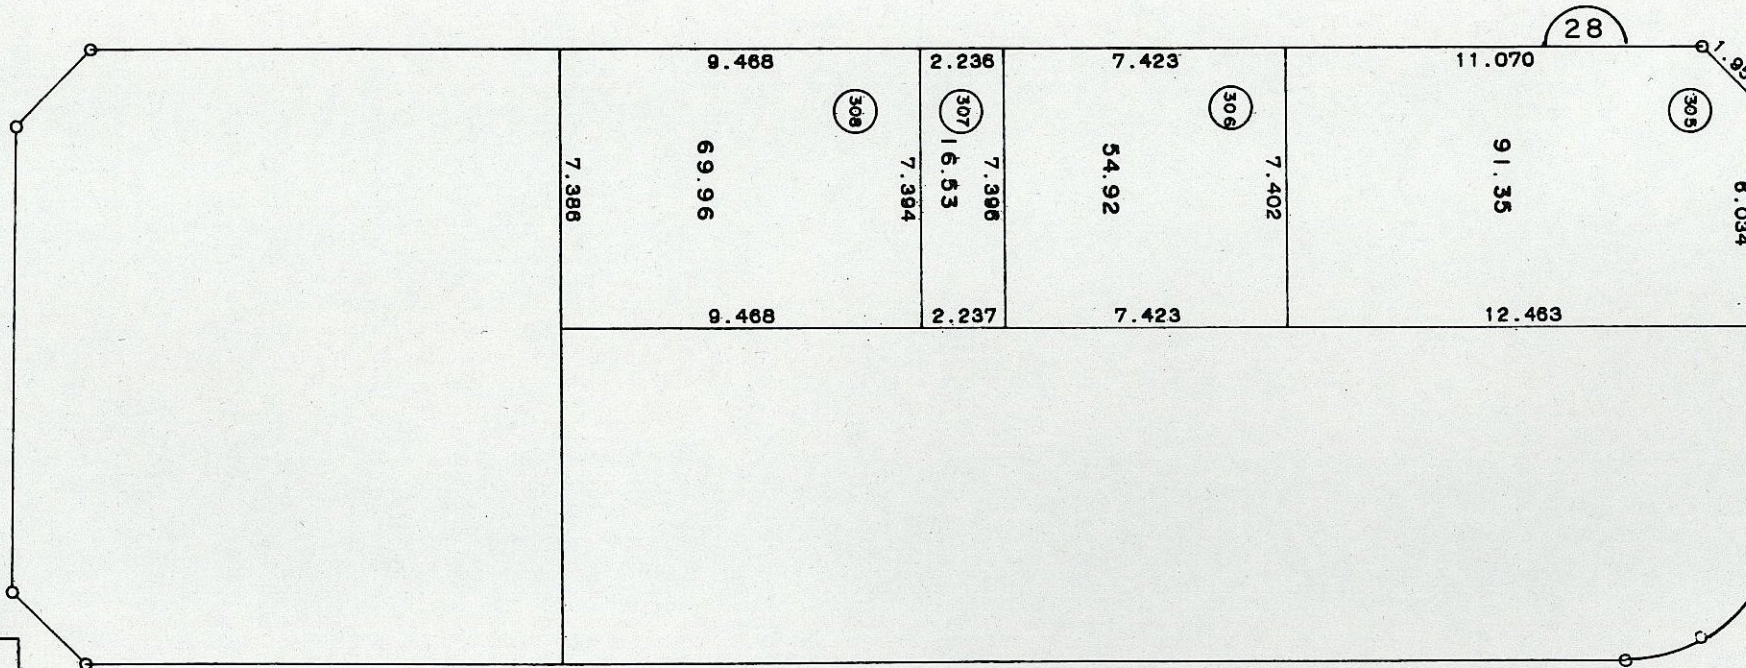
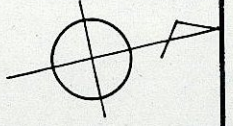




新松戸南二丁目 28 街区

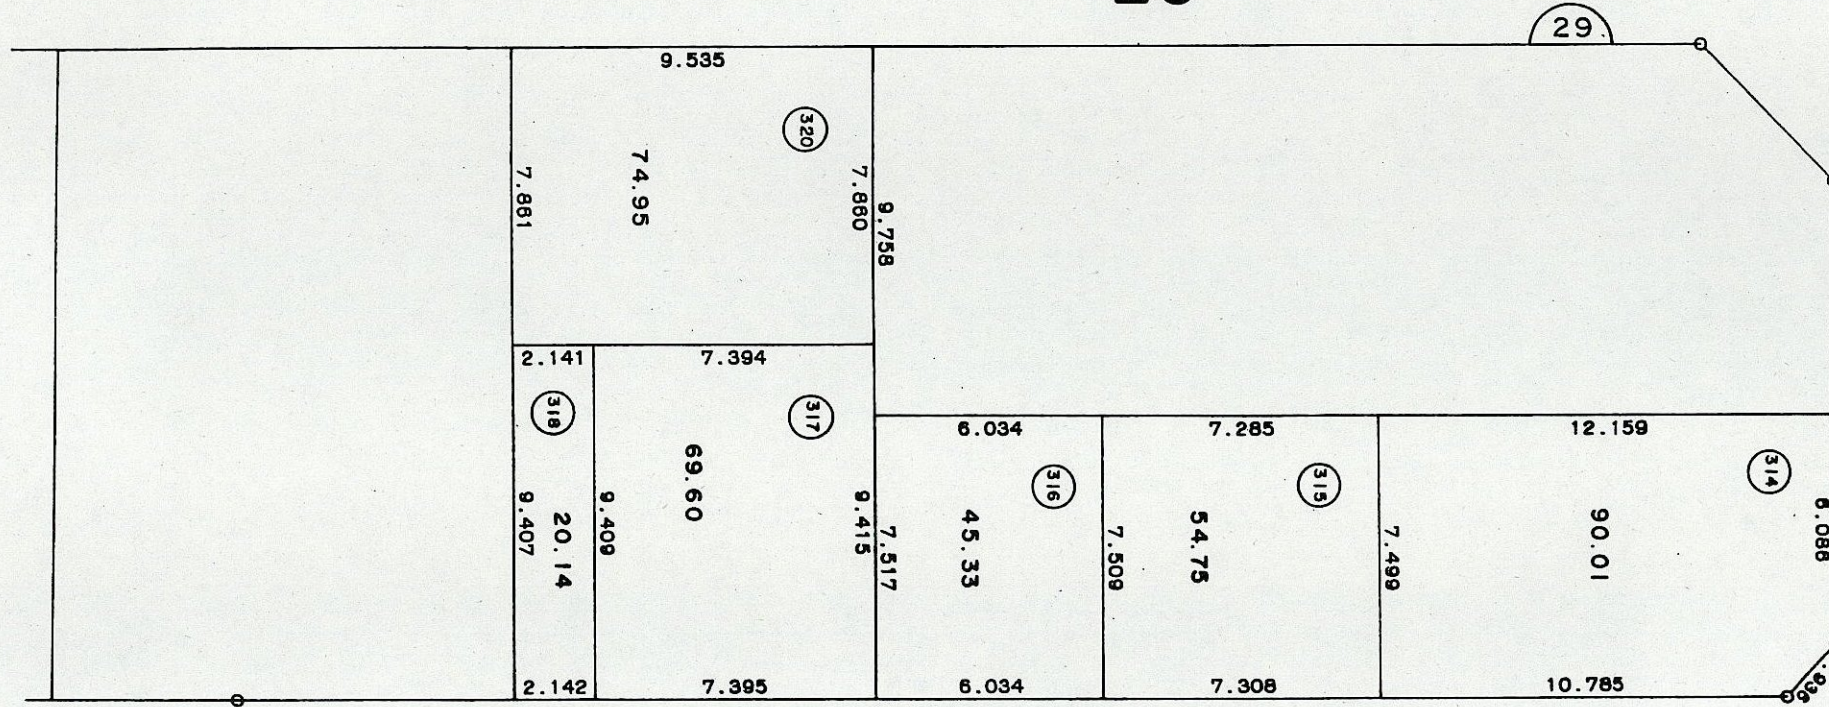

縮尺 1:200

凡 例		
(100)	地	番
□	換	地
100.00	地	積

新松戸南二丁目 28 街区

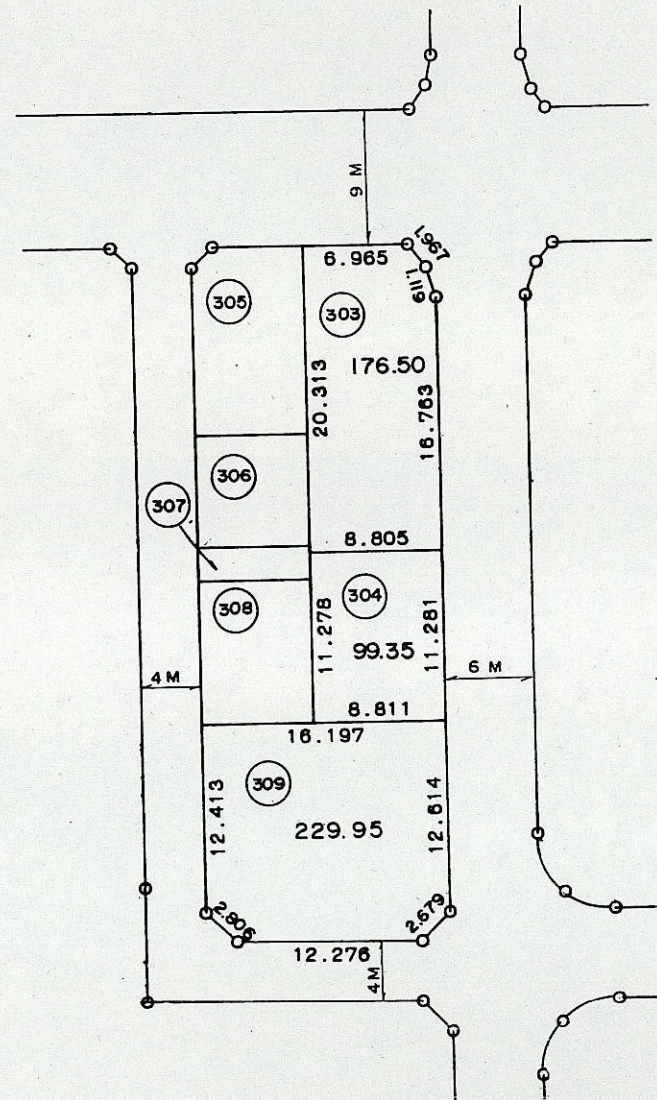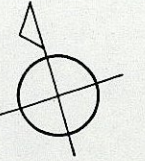

凡 例		
①00	地	番
□	換	地
100.00	地	積

縮尺 1 : 500