
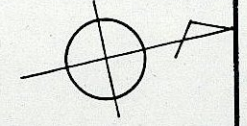
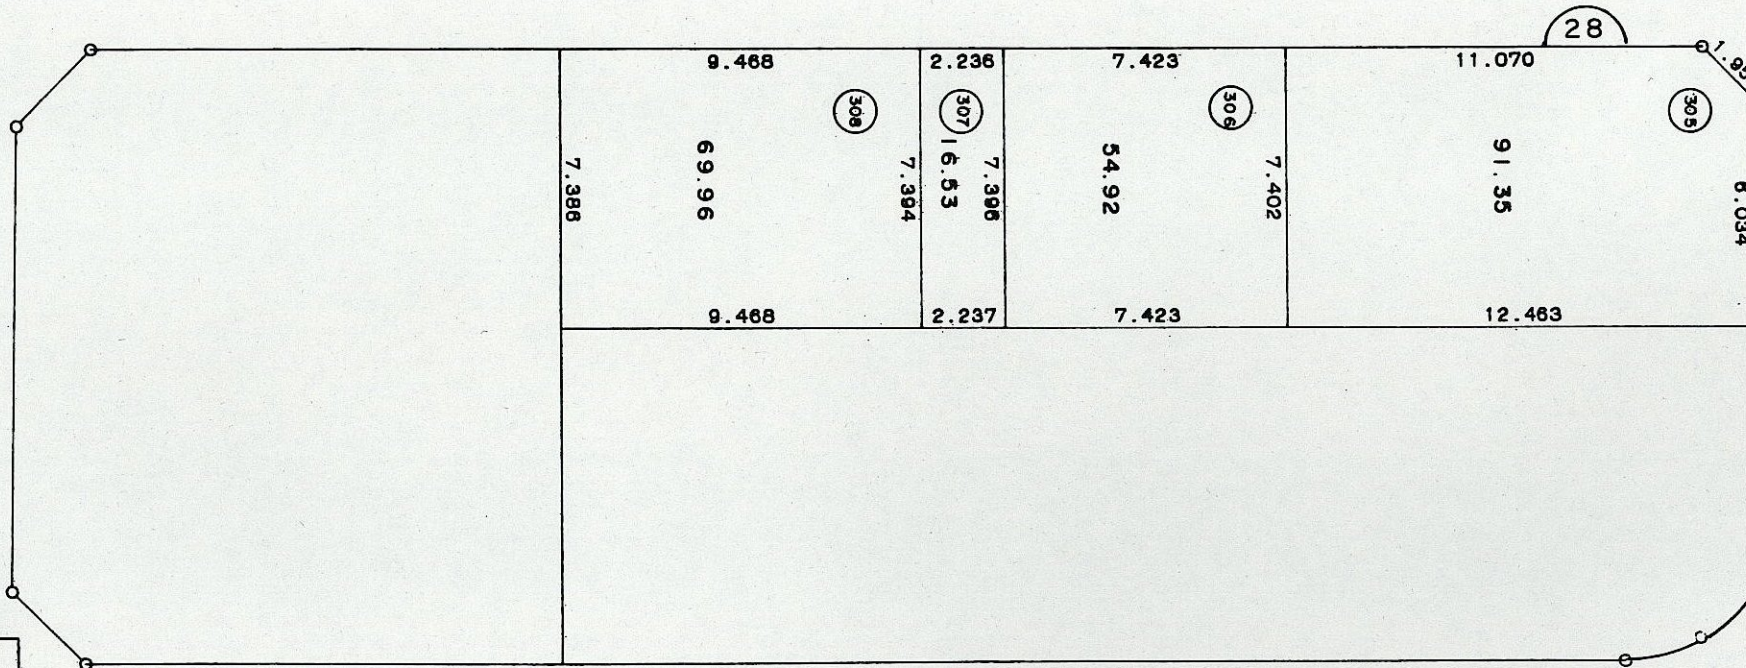


新松戸南二丁目 28 街区


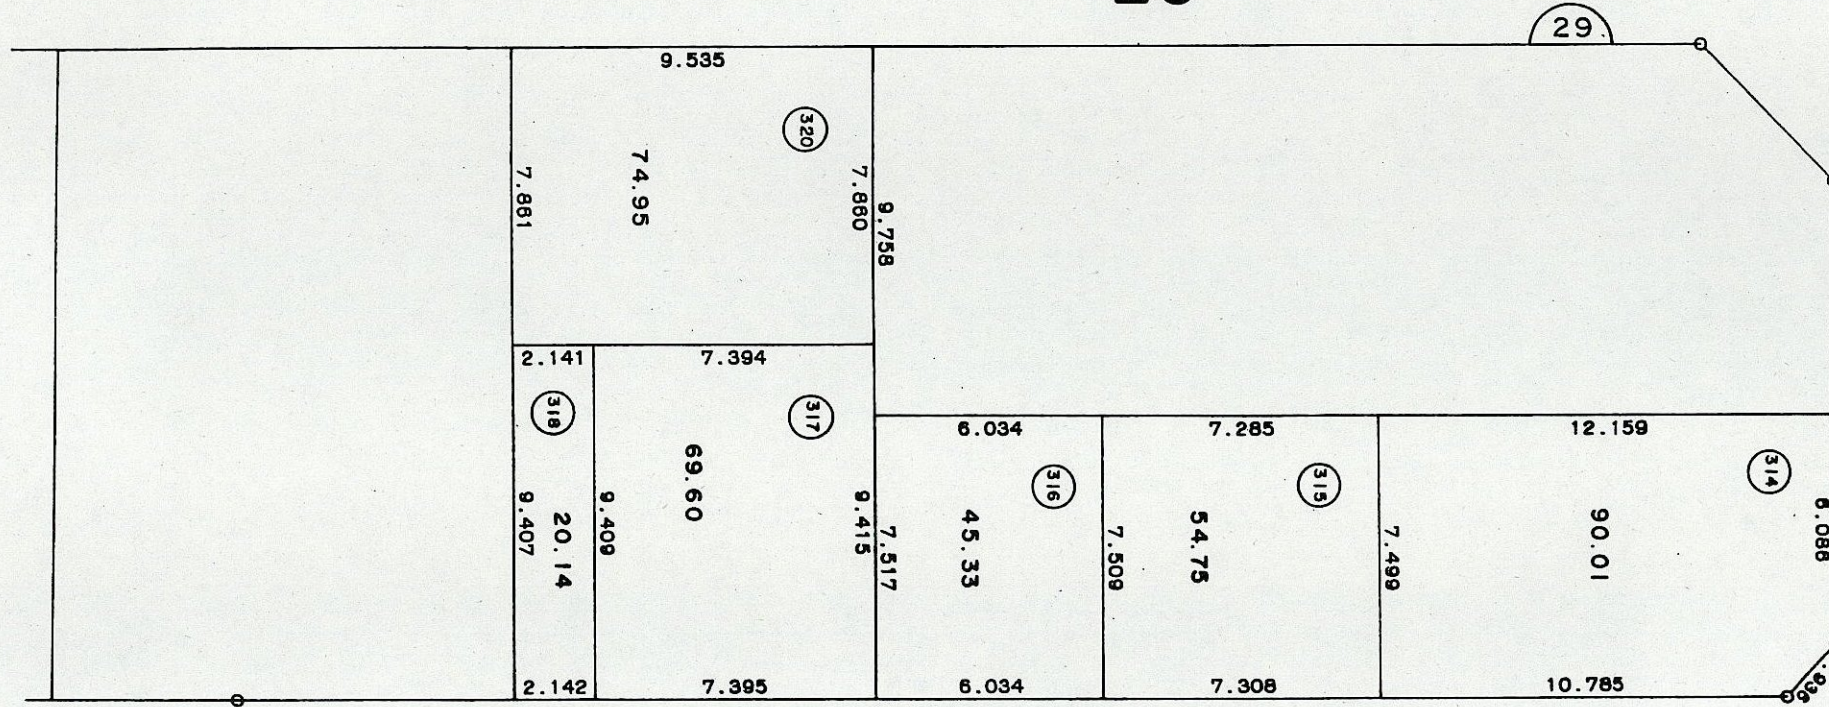


縮尺 1:200

凡 例

(100)	地 番
□	換 地
100.00	地 積

新松戸南二丁目 29 街区

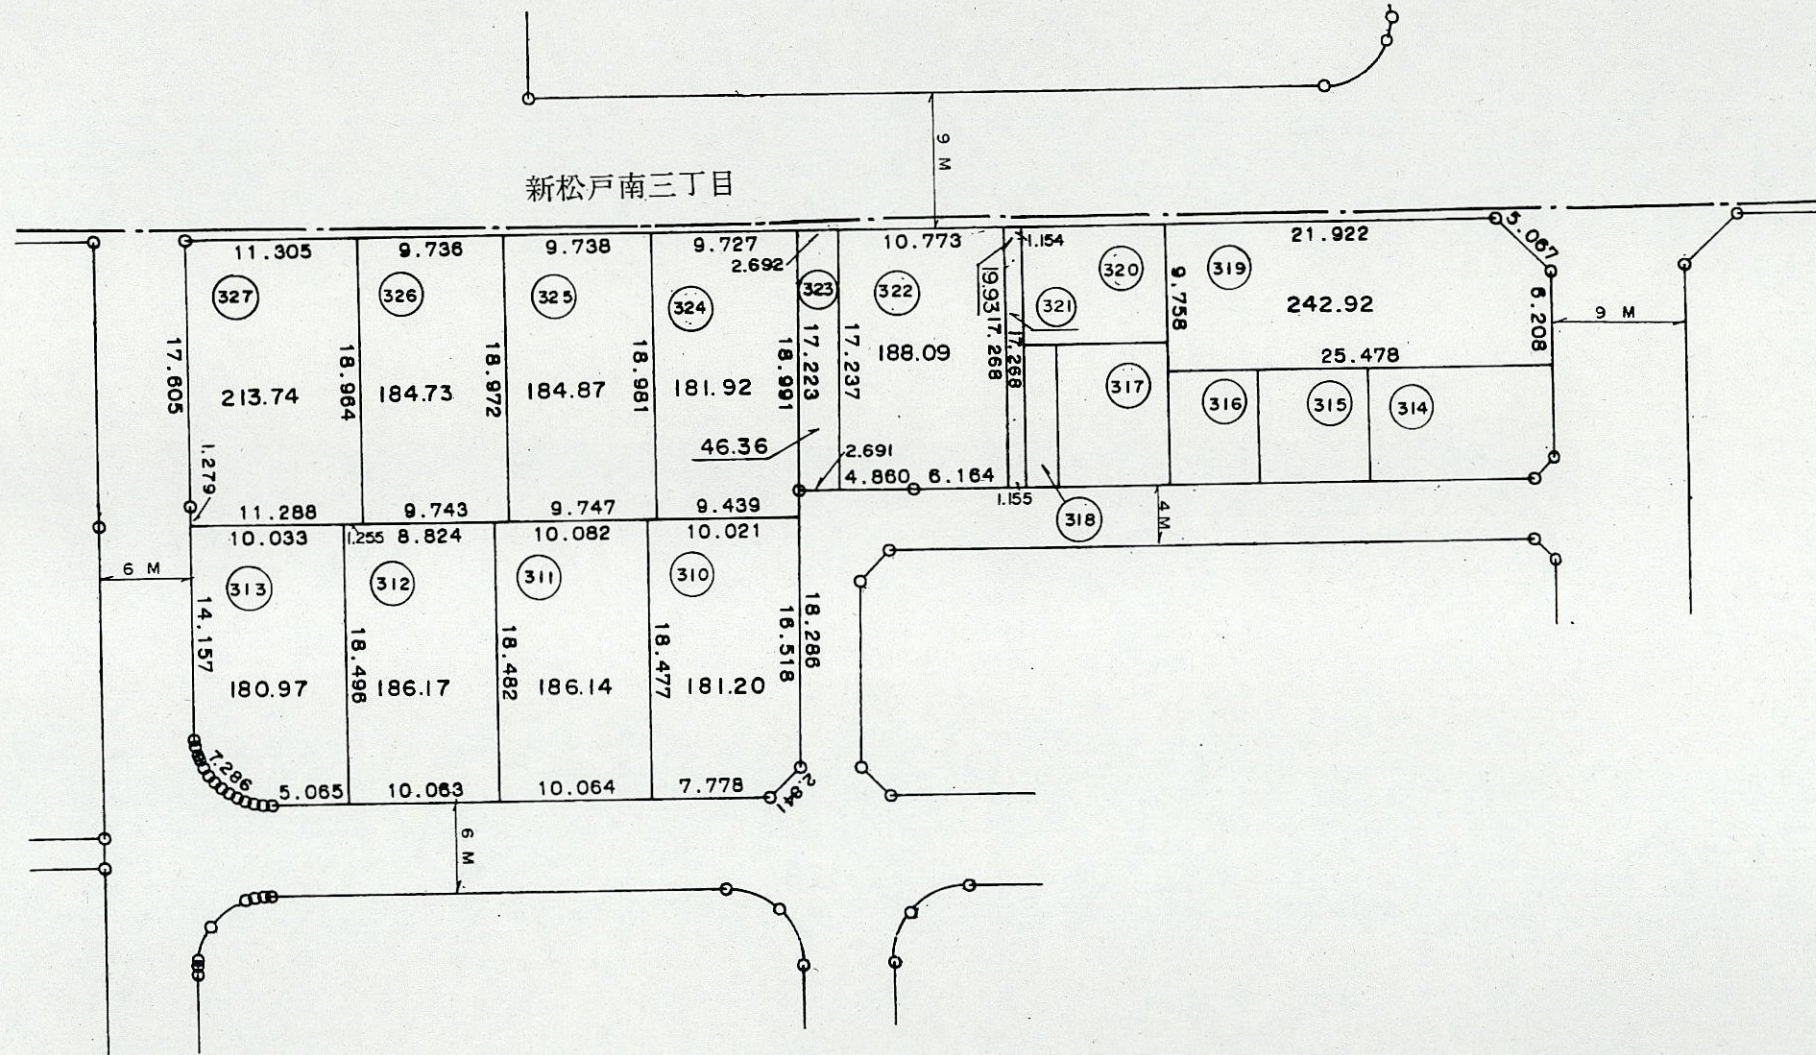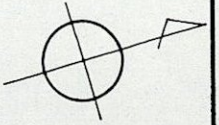

凡 例		
⑩〇〇	地	番
□	換	地
100.00	地	積

縮尺 1 : 500