


# 新松戸南二丁目 44 街区

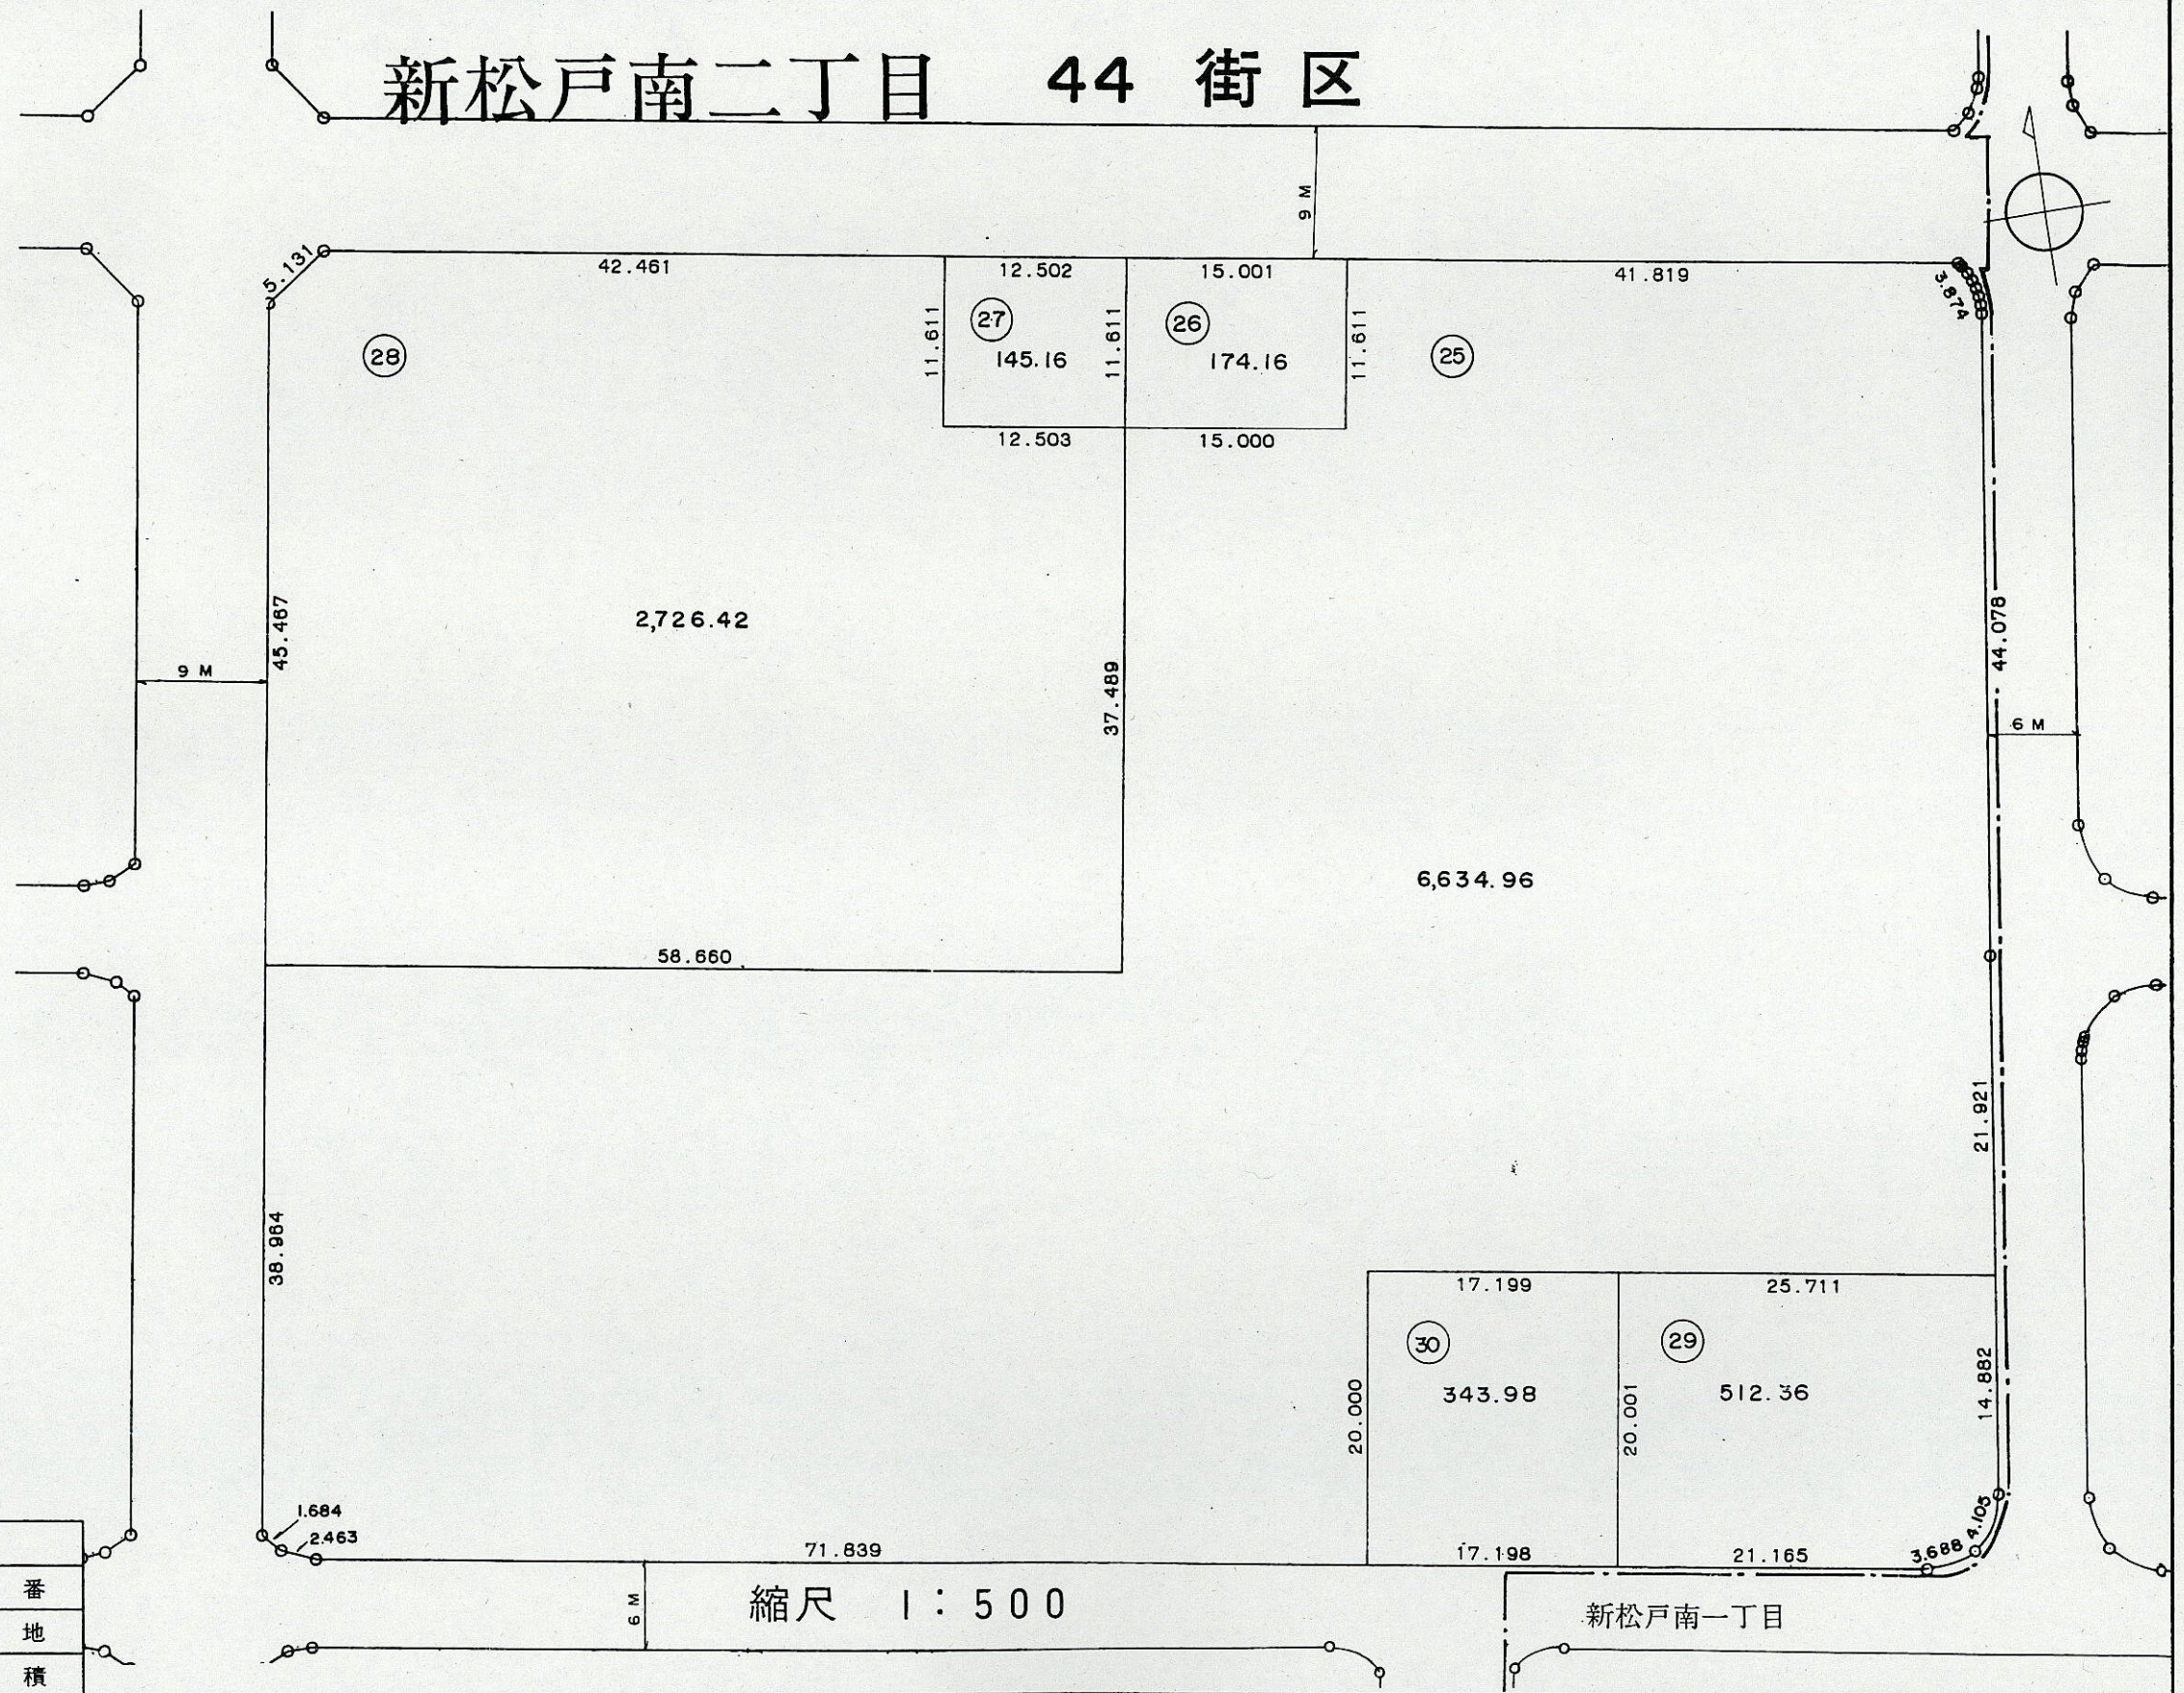

凡 例		
⑩〇〇	地 番	
□	換 地	
100.00	地 積	

縮尺 1 : 500

新松戸南一丁目