
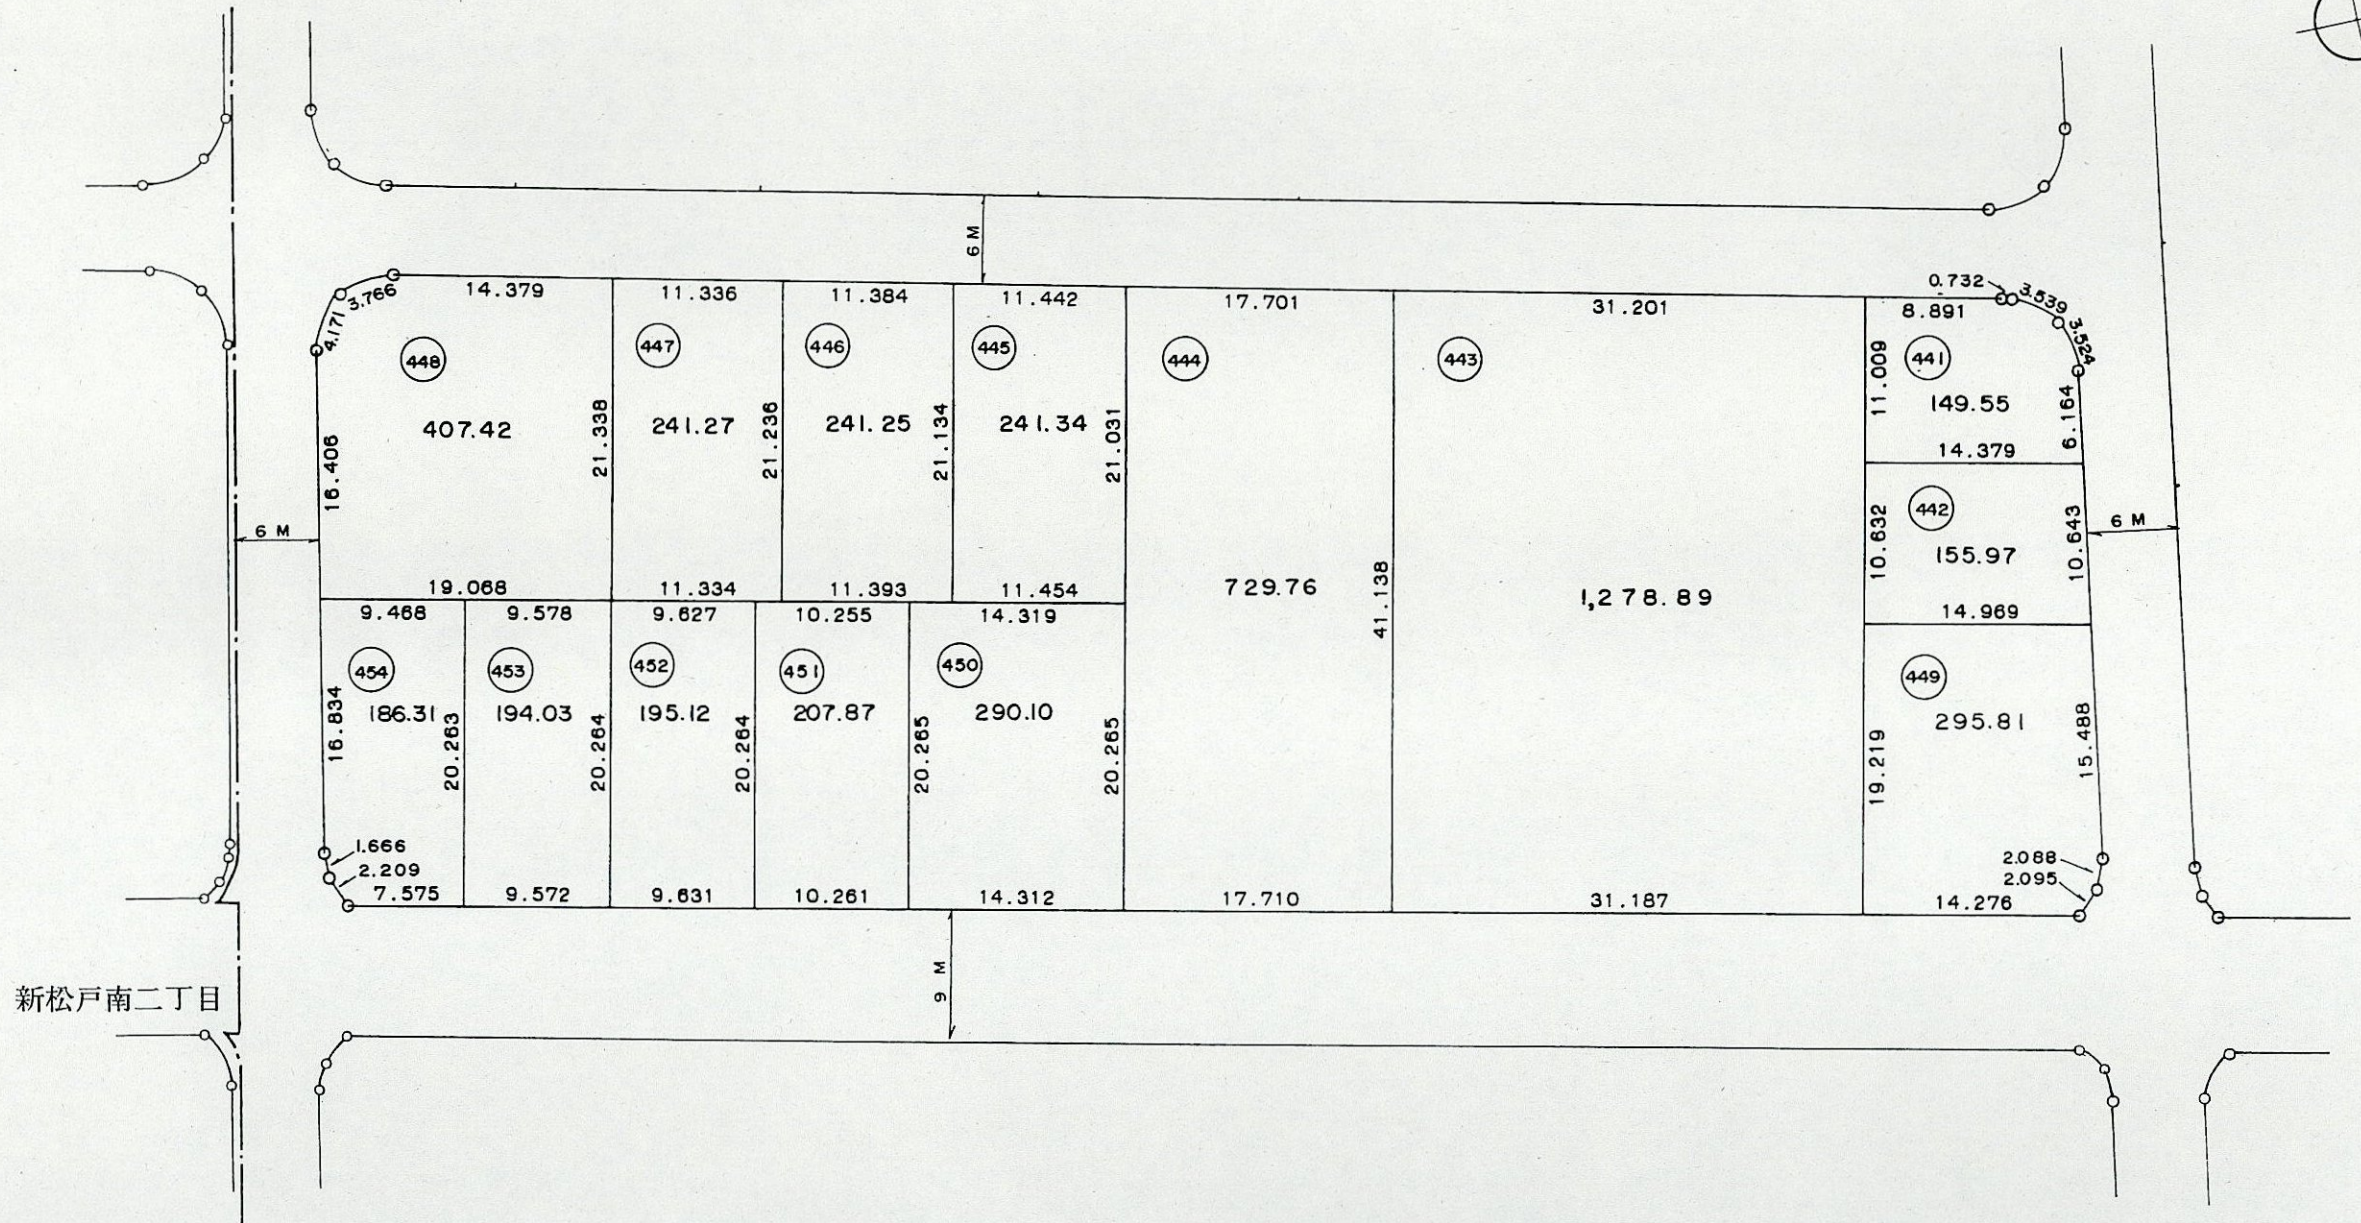


新松戸南一丁目 49 街区

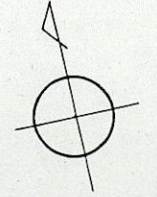

凡 例

(100)	地	番
□	換	地
100.00	地	積

縮尺 1 : 500