
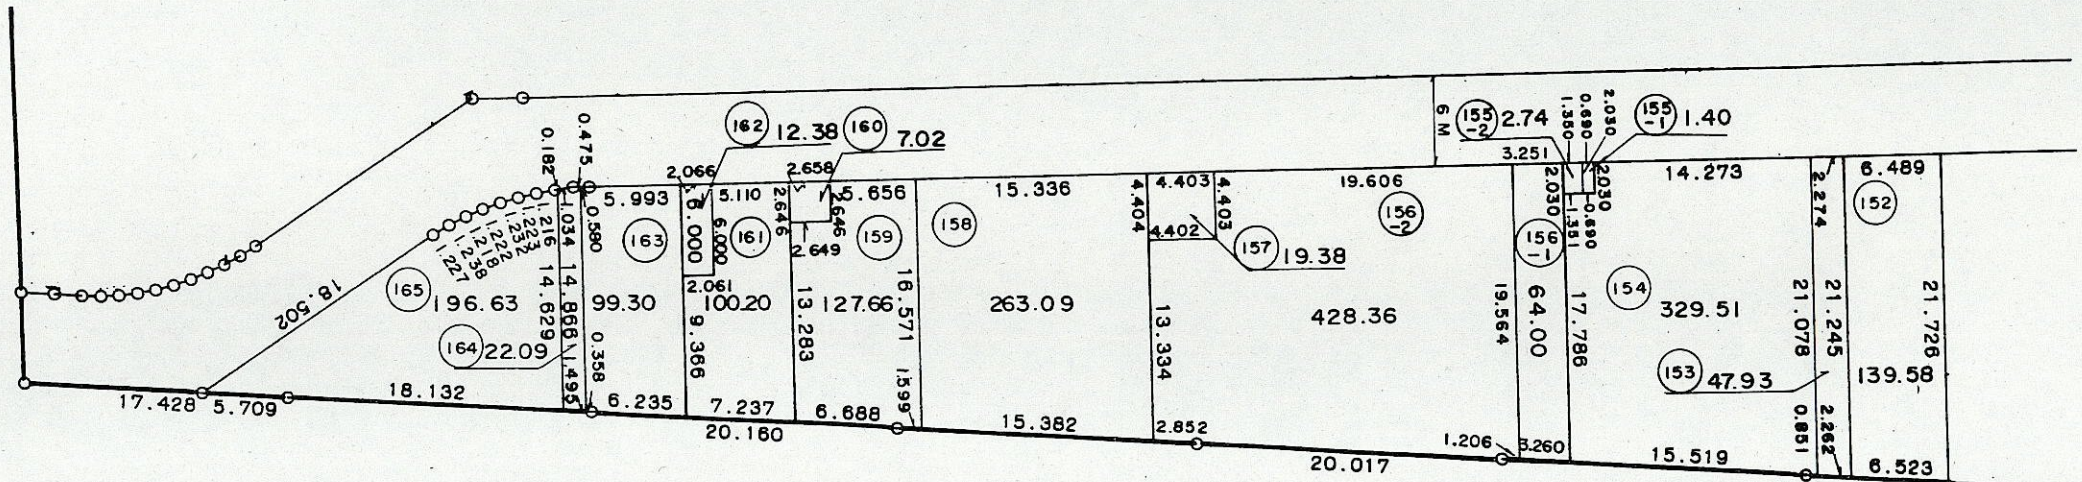




# 新松戸二丁目 78 街区 (I)

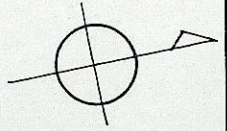

凡 例		
⑩〇〇	地	番
□	換	地
100.00	地	積

縮尺 1 : 500

# 新松戸二丁目 78 街区(2)

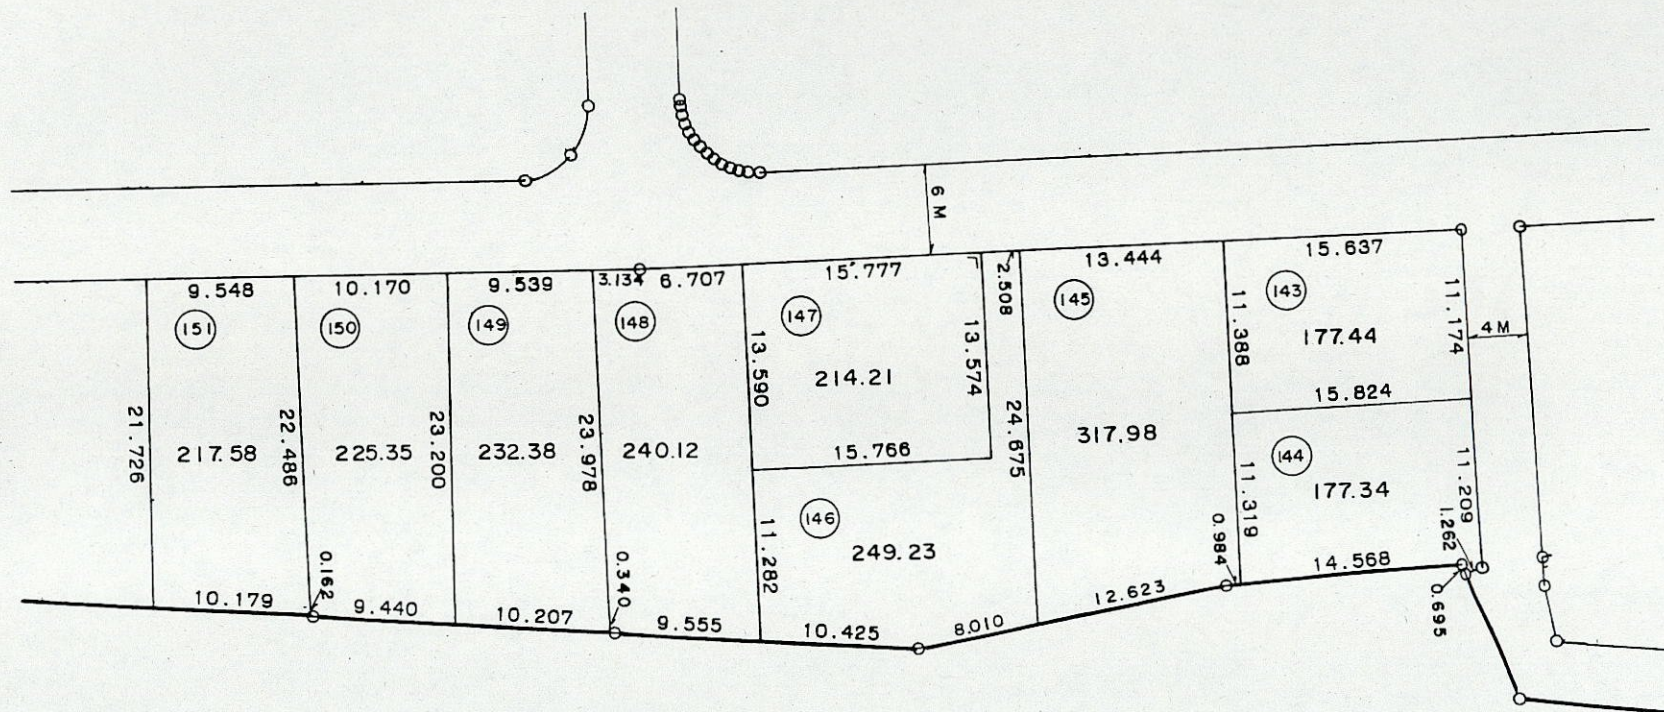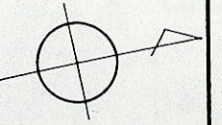

凡 例		
(100)	地 番	
□	換 地	
100.00	地 積	

縮尺 1 : 500