
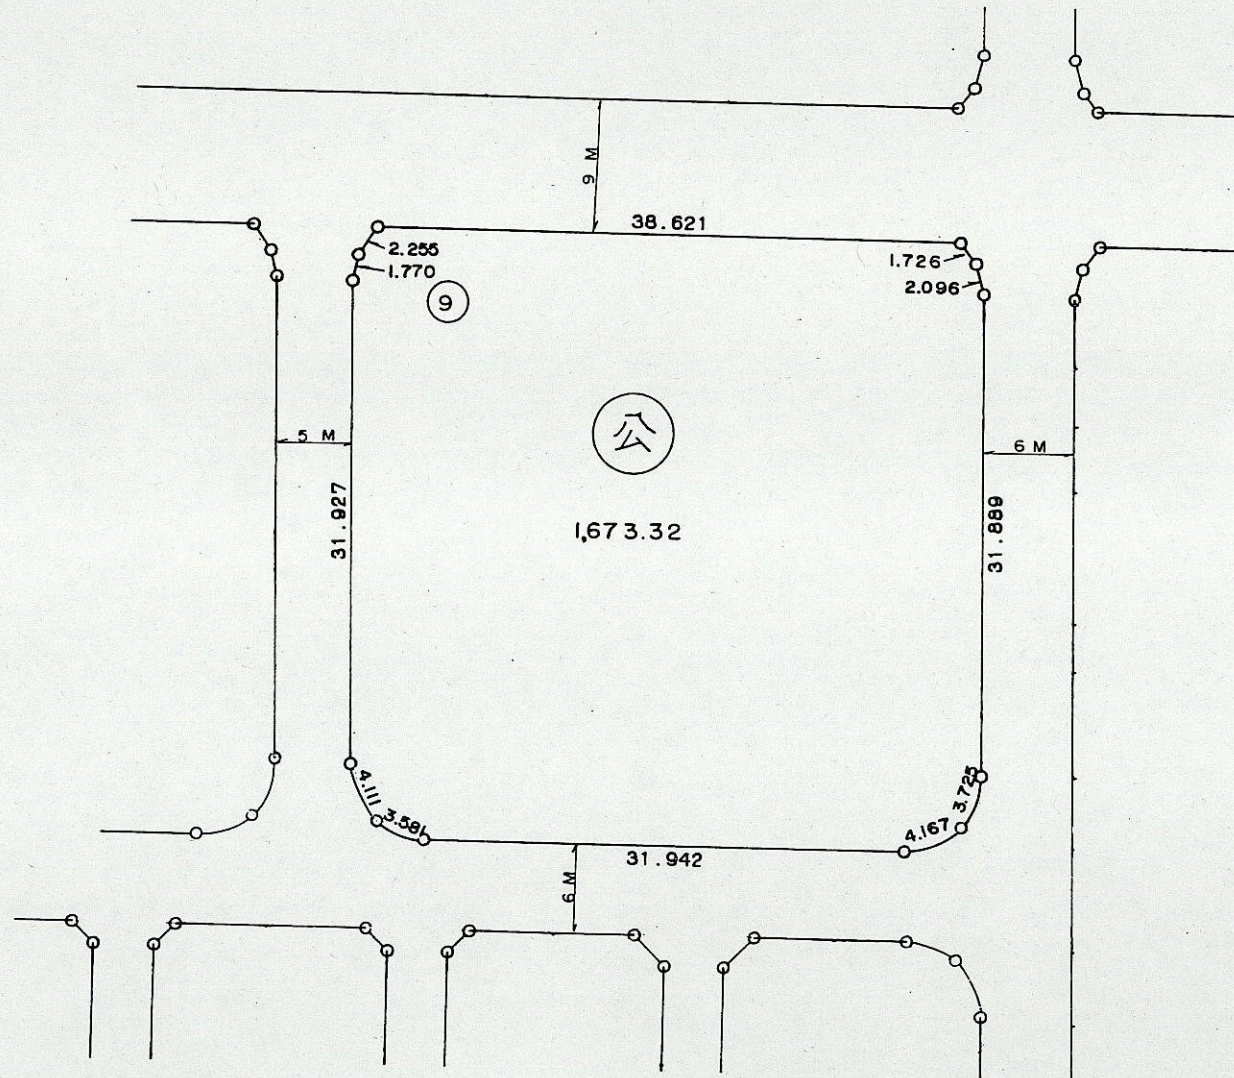


新松戸南一丁目 84 街区

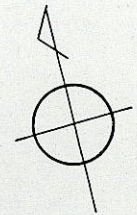

縮尺 1 : 500

凡 例		
(100)	地	番
□	換	地
100.00	地	積