
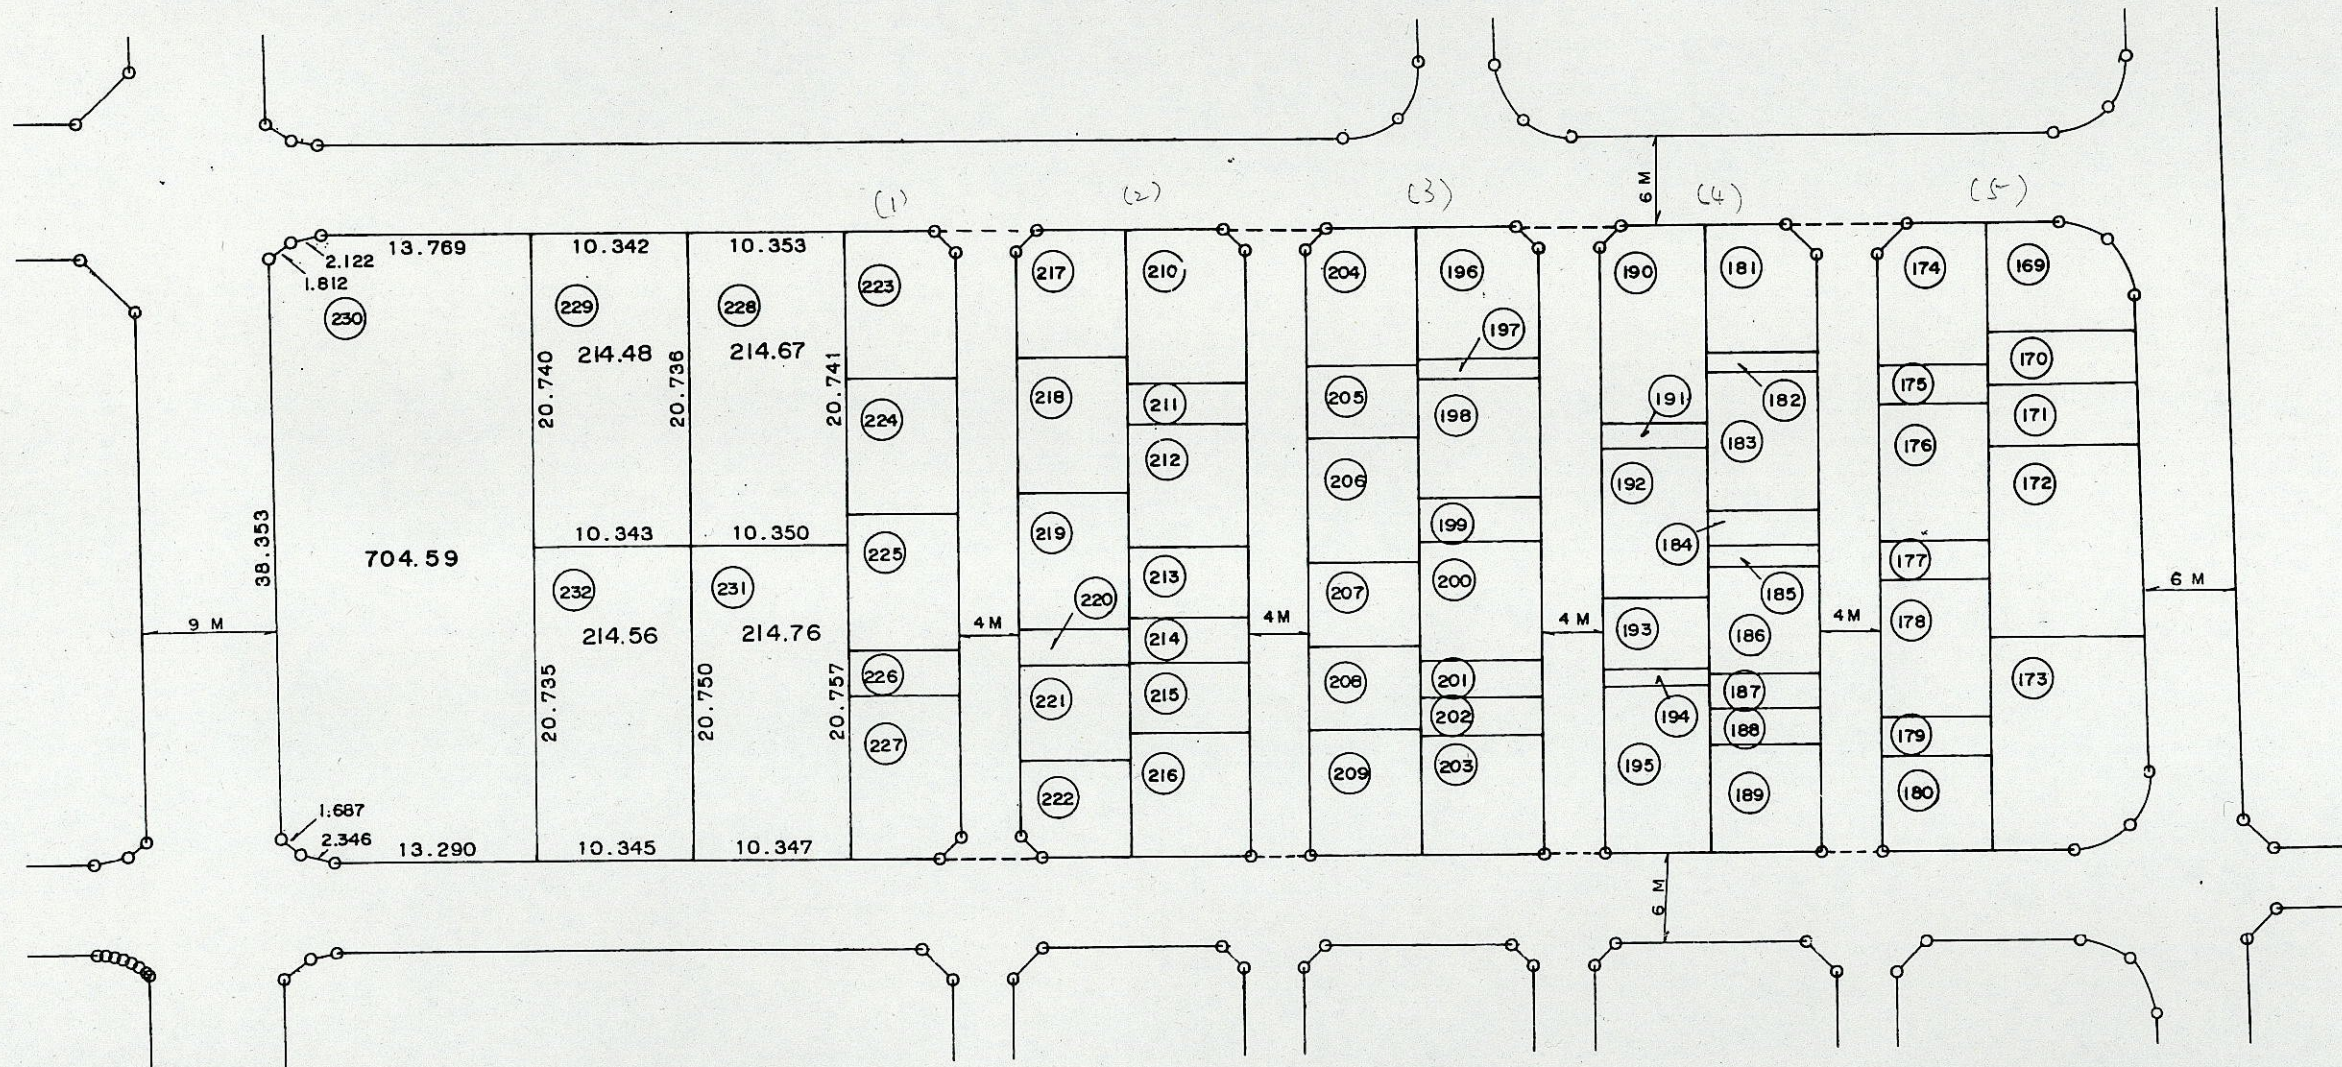



新松戸南一丁目 86 街区

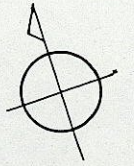

凡 例		
100	地	番
□	換	地
100.00	地	積


縮尺 1 : 500

新松戸南一丁目 86 街区⁽¹⁾₍₂₎

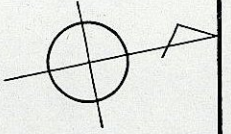

(1)



(2)

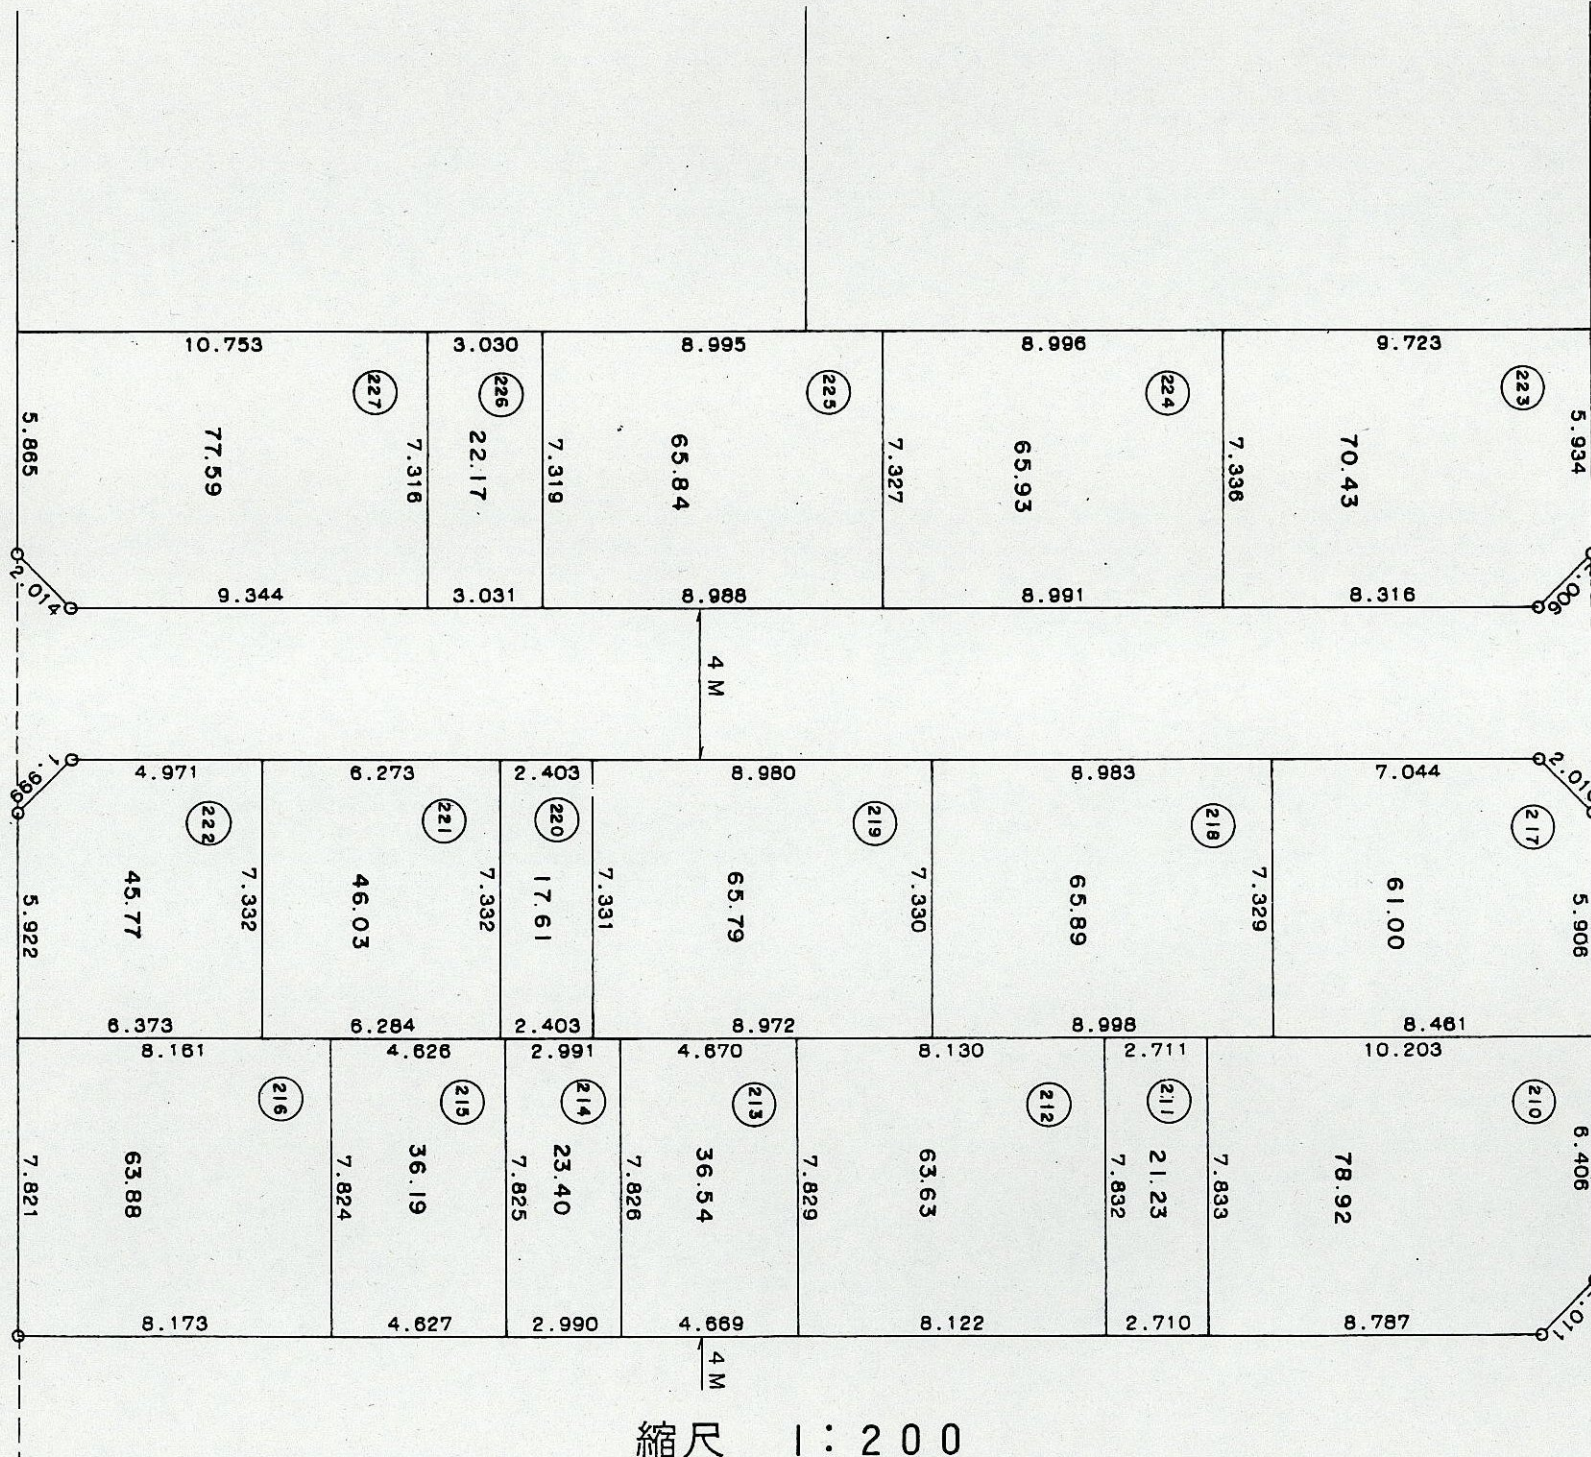

縮尺 1:200

凡 例		
⑩〇〇	地	番
□	換	地
100.00	地	積

新松戸南一丁目 86 街区(3) (4)

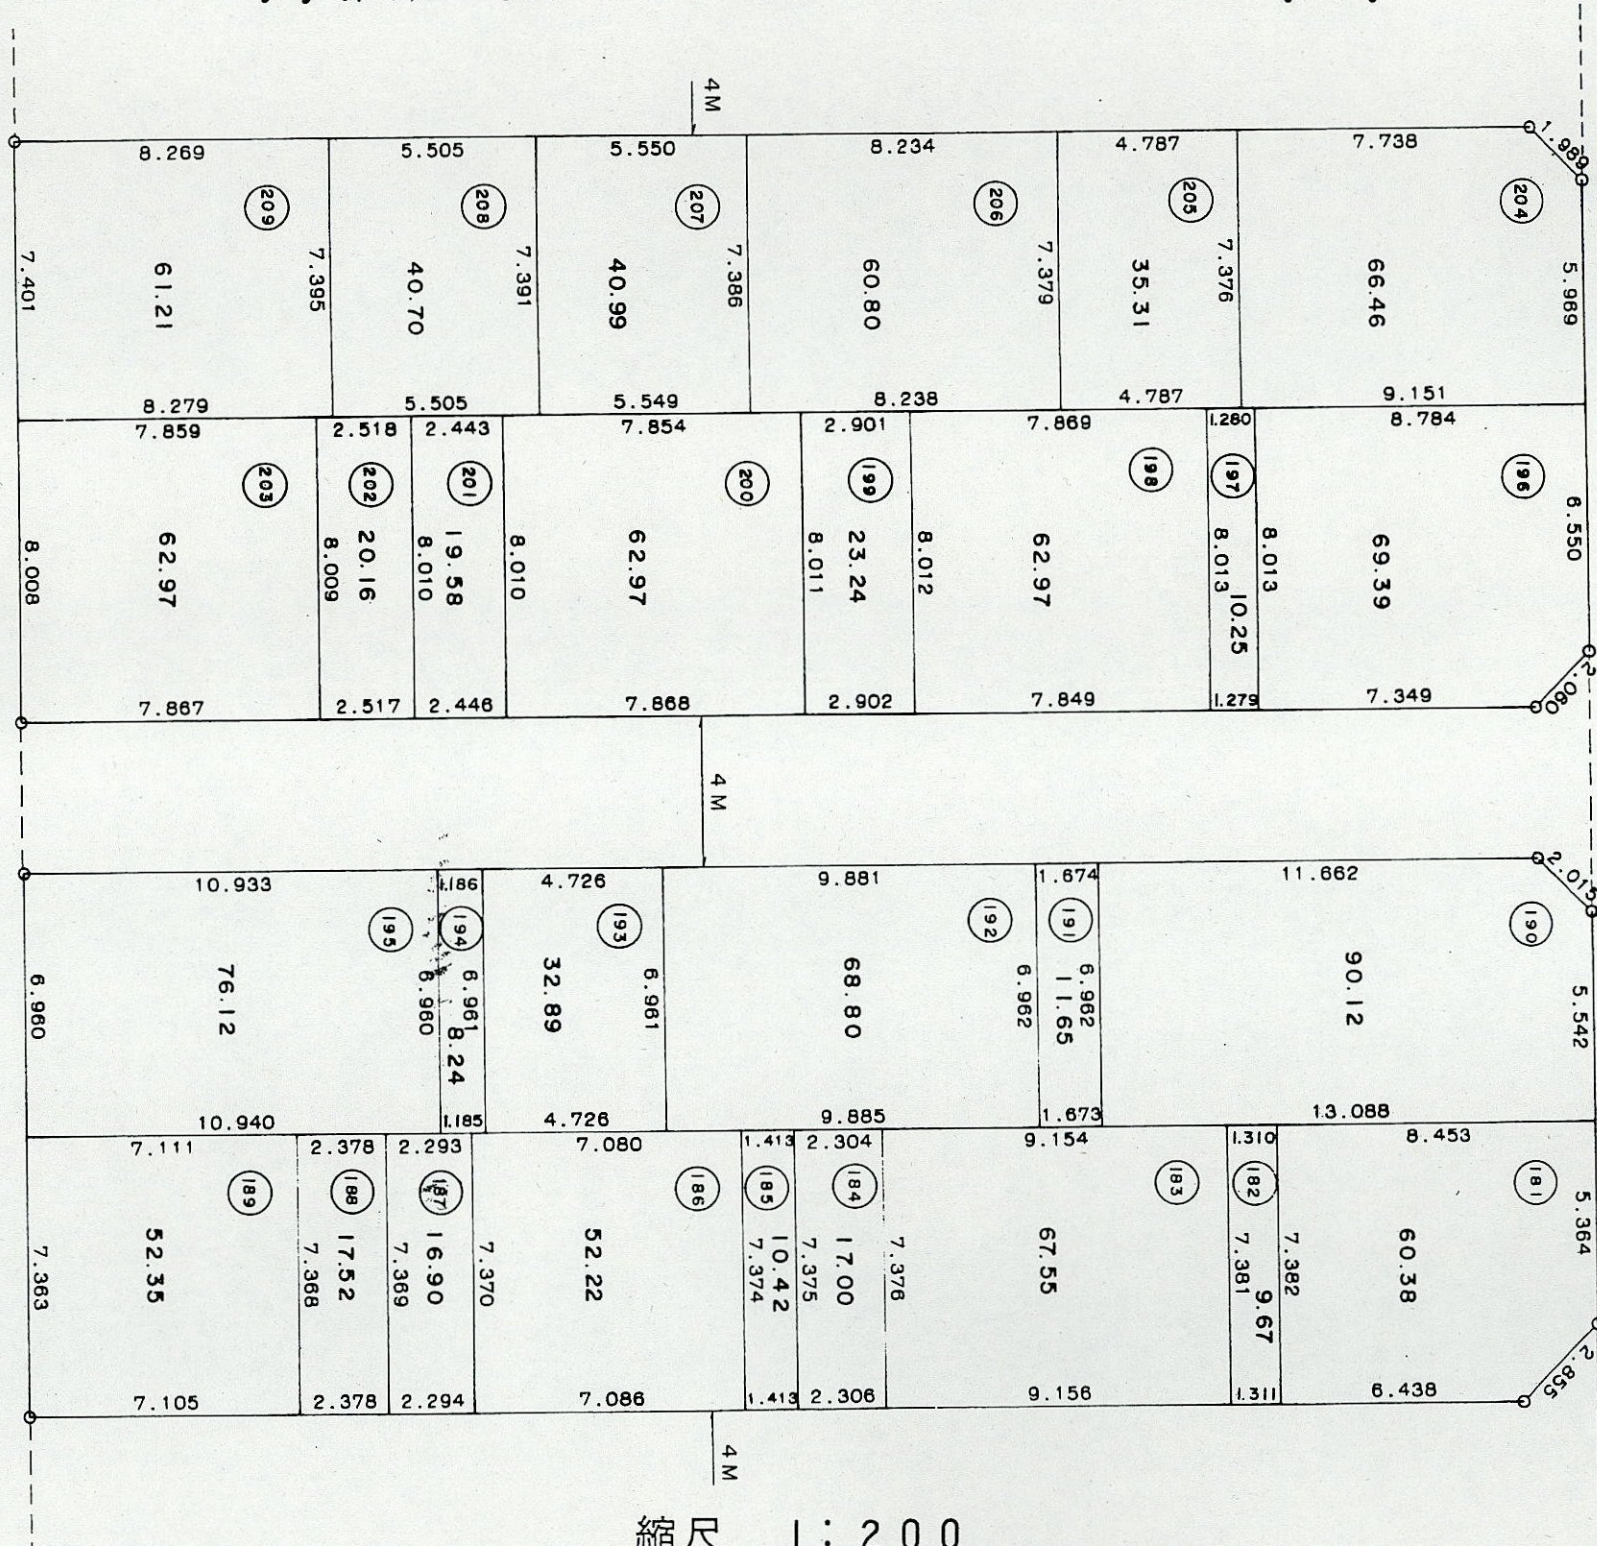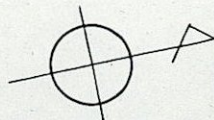


(3)

(4)


縮尺 1 : 200

凡 例		
⊙100	地	番
□	換	地
100.00	地	積

新松戸南一丁目 86 街区 (5)

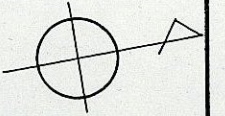

(5)

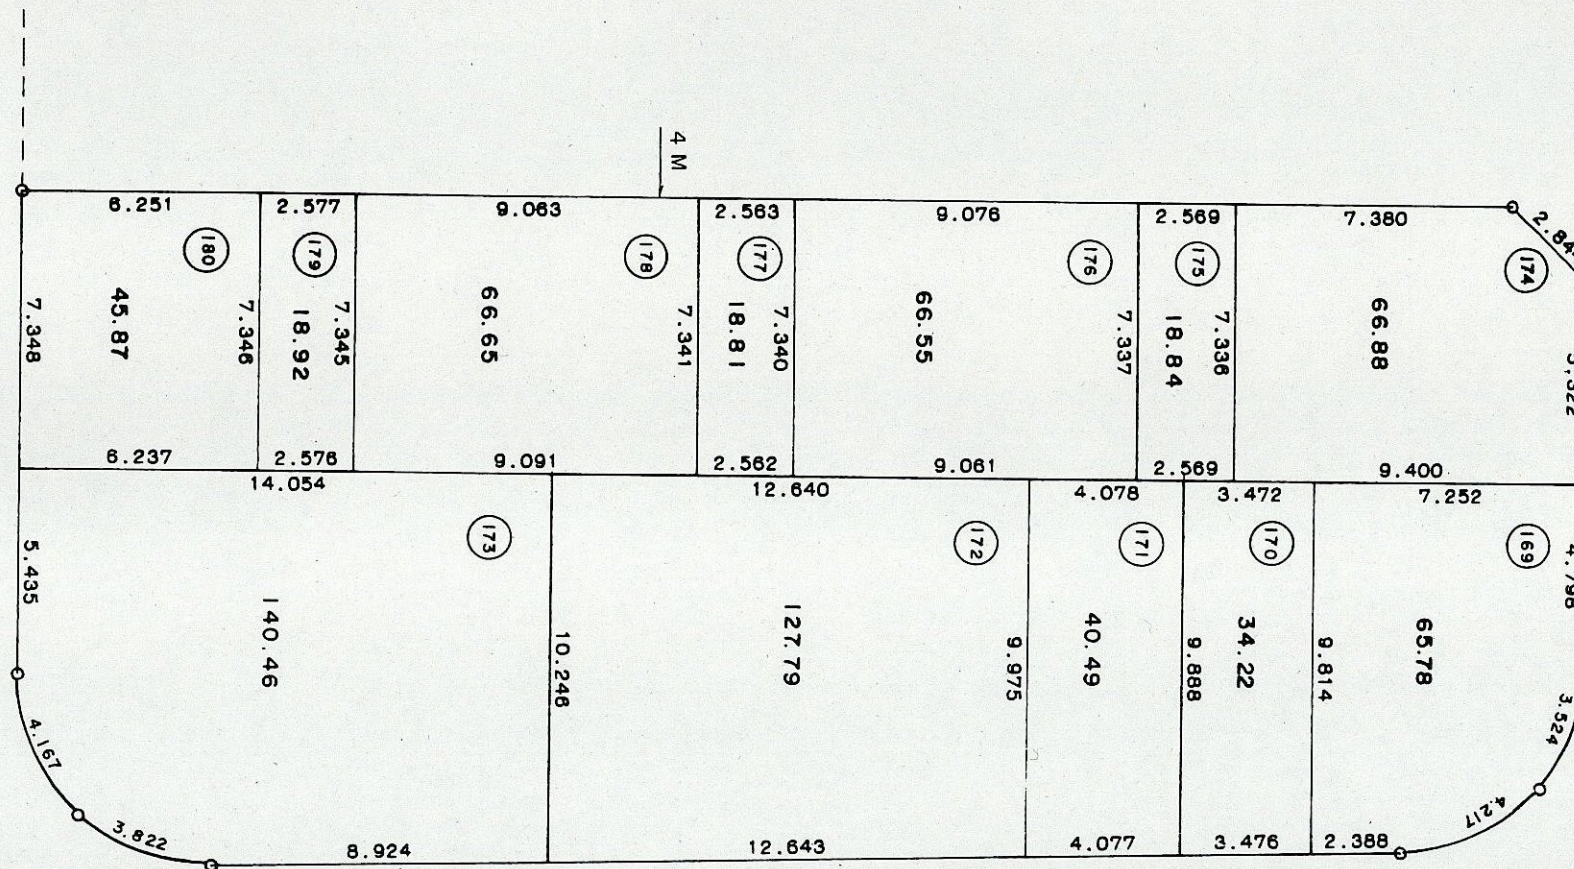

凡 例		
⑩〇〇	地	番
□	換	地
100.00	地	積

縮尺 1 : 200