
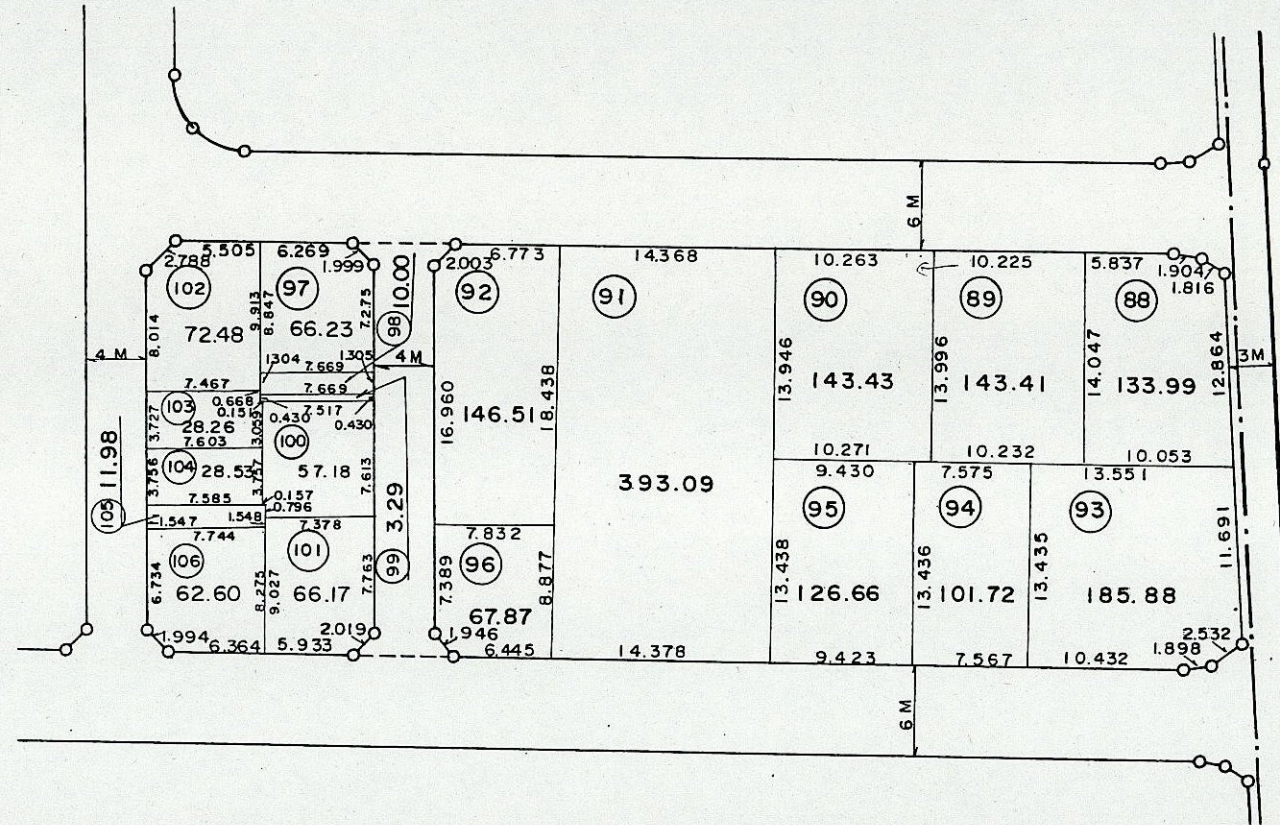


新松戸南一丁目 90 街区

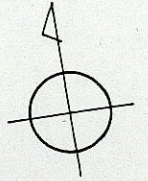

新松戸二丁目

凡 例

⑩〇〇	地	番
□	換	地
100.00	地	積

縮尺 1 : 500