


街区面積 1033.103
合計面積 1033.105

| 点名 | 距離 |
|----|-------|
| 24 | 0.583 |
| 25 | 0.584 |
| 26 | 0.590 |
| 27 | 0.587 |
| 28 | 0.584 |
| 29 | 0.594 |
| 30 | 0.584 |
| 31 | 0.587 |
| 32 | 0.580 |
| 33 | 0.593 |
| 34 | 0.585 |
| 35 | 0.588 |
| 36 | 0.587 |
| 37 | 0.586 |
| 38 | 0.588 |
| 39 | 0.585 |
| 40 | 0.596 |
| 41 | 0.590 |
| 42 | 0.589 |
| 43 | 0.584 |
| 44 | 0.576 |
| 45 | |
| 46 | |

1:250

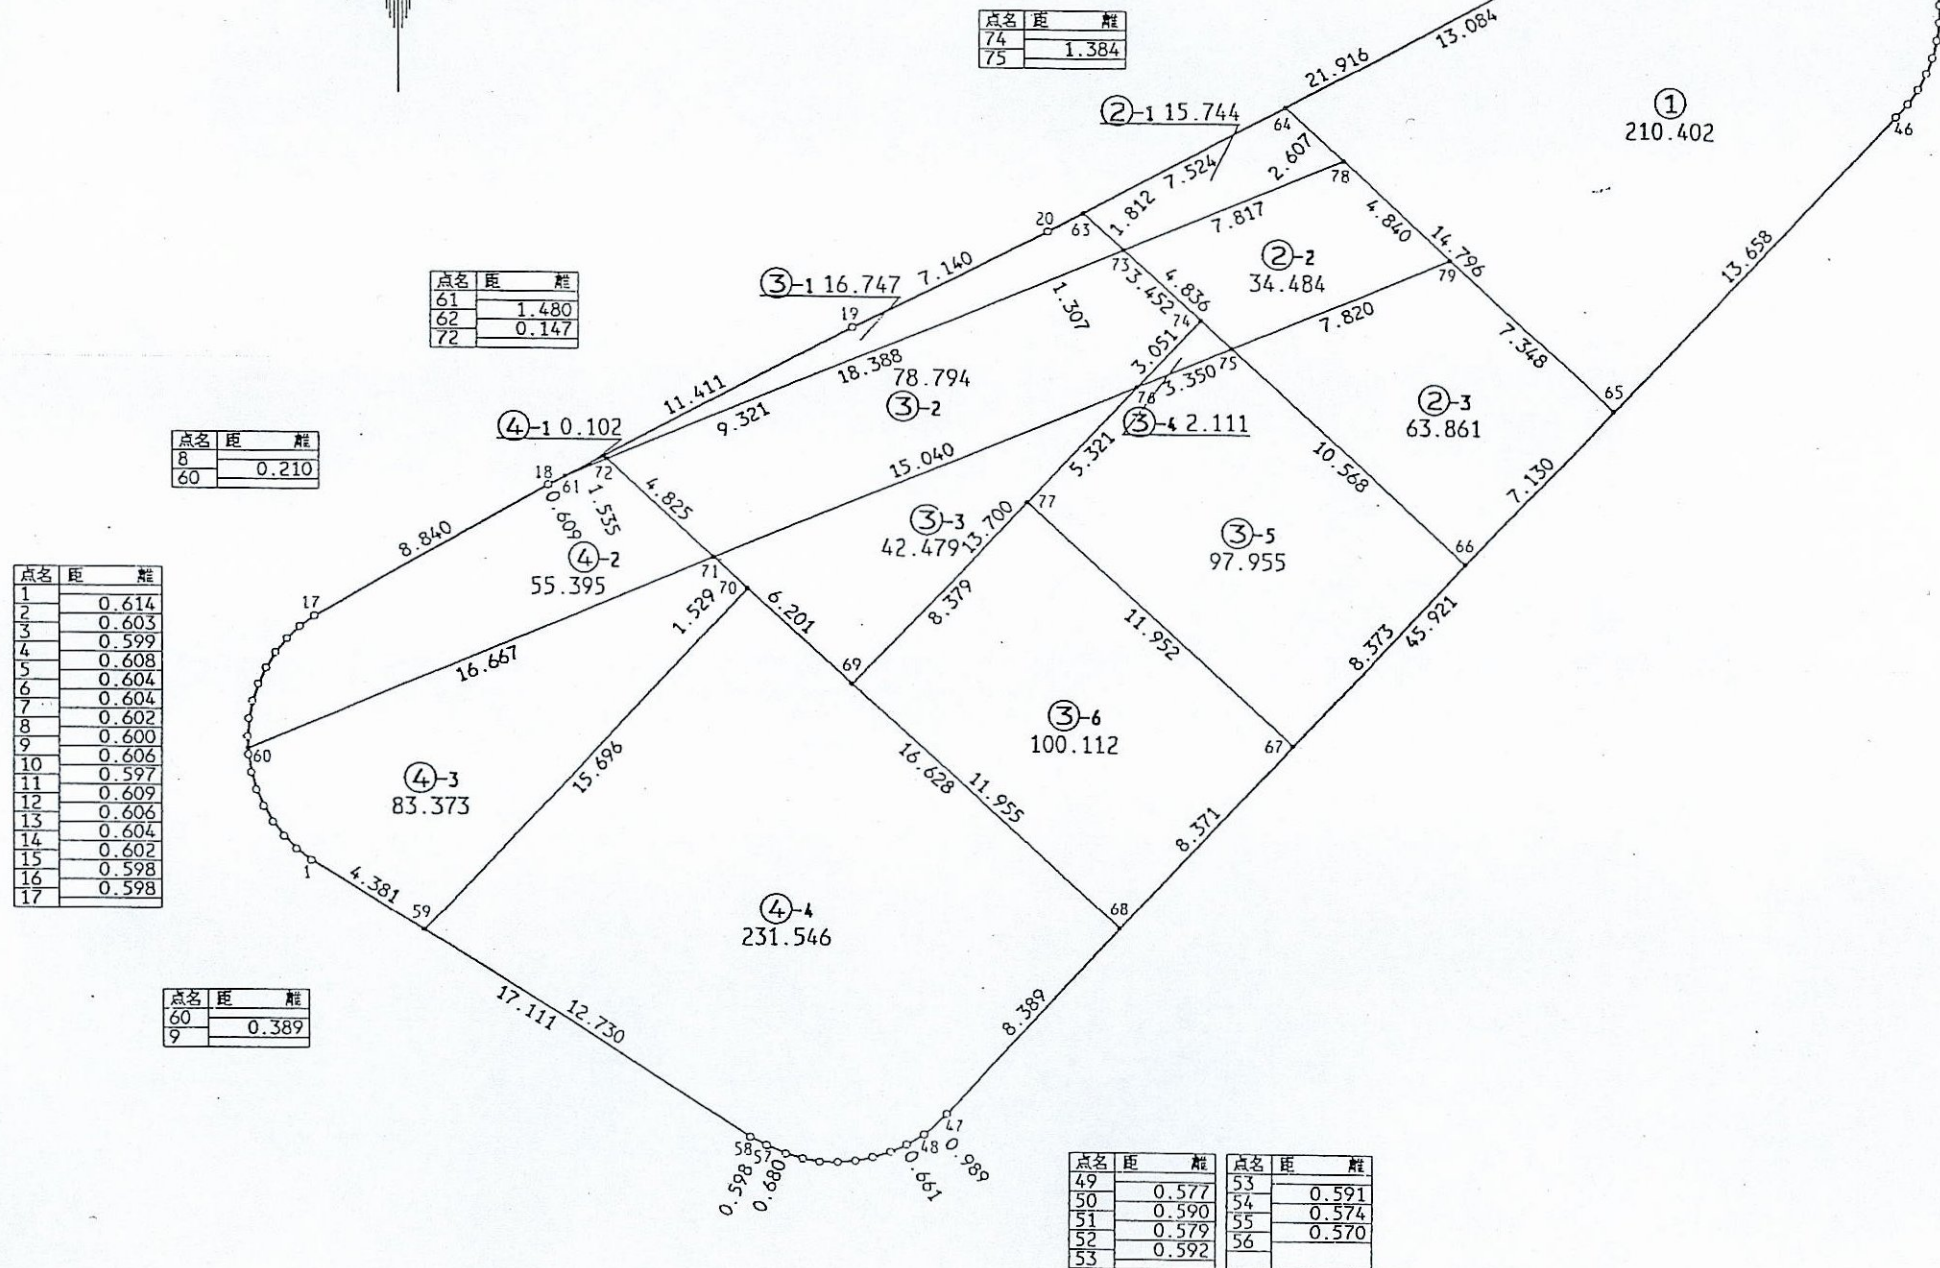

| 点名 | 距離 |
|----|-------|
| 74 | 1.384 |
| 75 | |

| 点名 | 距離 |
|----|-------|
| 61 | 1.480 |
| 62 | 0.147 |
| 72 | |

| 点名 | 距離 |
|----|-------|
| 8 | 0.210 |
| 60 | |

| 点名 | 距離 |
|----|-------|
| 1 | 0.614 |
| 2 | 0.603 |
| 3 | 0.599 |
| 4 | 0.608 |
| 5 | 0.604 |
| 6 | 0.604 |
| 7 | 0.602 |
| 8 | 0.600 |
| 9 | 0.606 |
| 10 | 0.597 |
| 11 | 0.609 |
| 12 | 0.606 |
| 13 | 0.604 |
| 14 | 0.602 |
| 15 | 0.598 |
| 16 | 0.598 |
| 17 | |

| 点名 | 距離 |
|----|-------|
| 60 | 0.389 |
| 9 | |

| 点名 | 距離 |
|----|-------|
| 49 | 0.577 |
| 50 | 0.590 |
| 51 | 0.579 |
| 52 | 0.592 |
| 53 | |
| 53 | 0.591 |
| 54 | 0.574 |
| 55 | 0.570 |
| 56 | |