
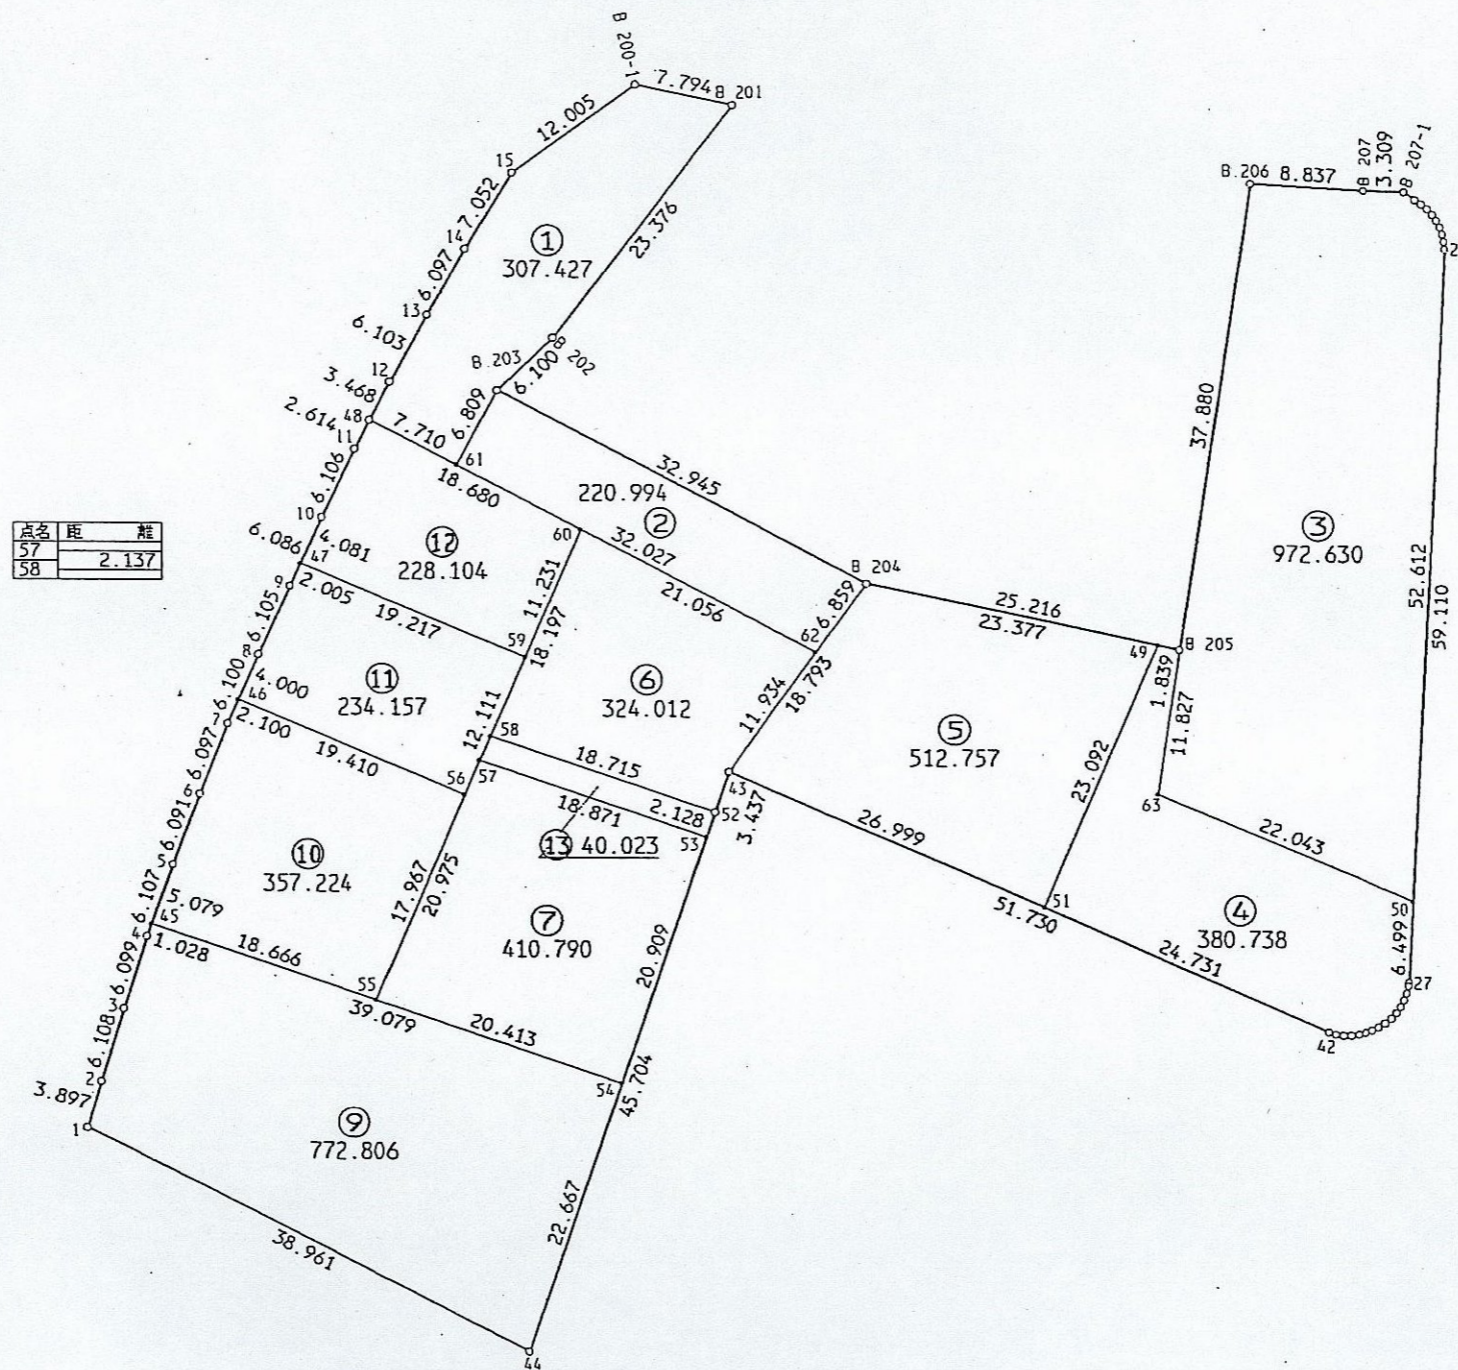


街区面積 4761.649
 合計面積 4761.662
 縮尺 1:600

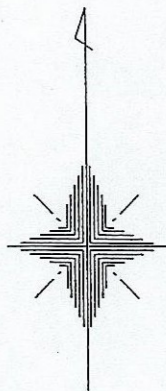

点名	距離	面積
57		2.137
58		

点名	距離	面積
B.207-1		1.124
18		0.597
19		0.602
20		0.603
21		0.595
22		0.604
23		0.608
24		0.599
25		0.599
26		0.606

点名	距離	面積
27		0.277
28		0.600
29		0.607
30		0.599
31		0.599
32		0.602
33		0.601
34		0.603
35		0.604
36		0.598
37		0.598
38		0.598
39		0.595
40		0.609
41		0.610
42		