


街区面積 4704.065  
 合計面積 4704.063  
 縮尺 1:500



点名	距離	離
2		
3	0.592	
4	0.183	

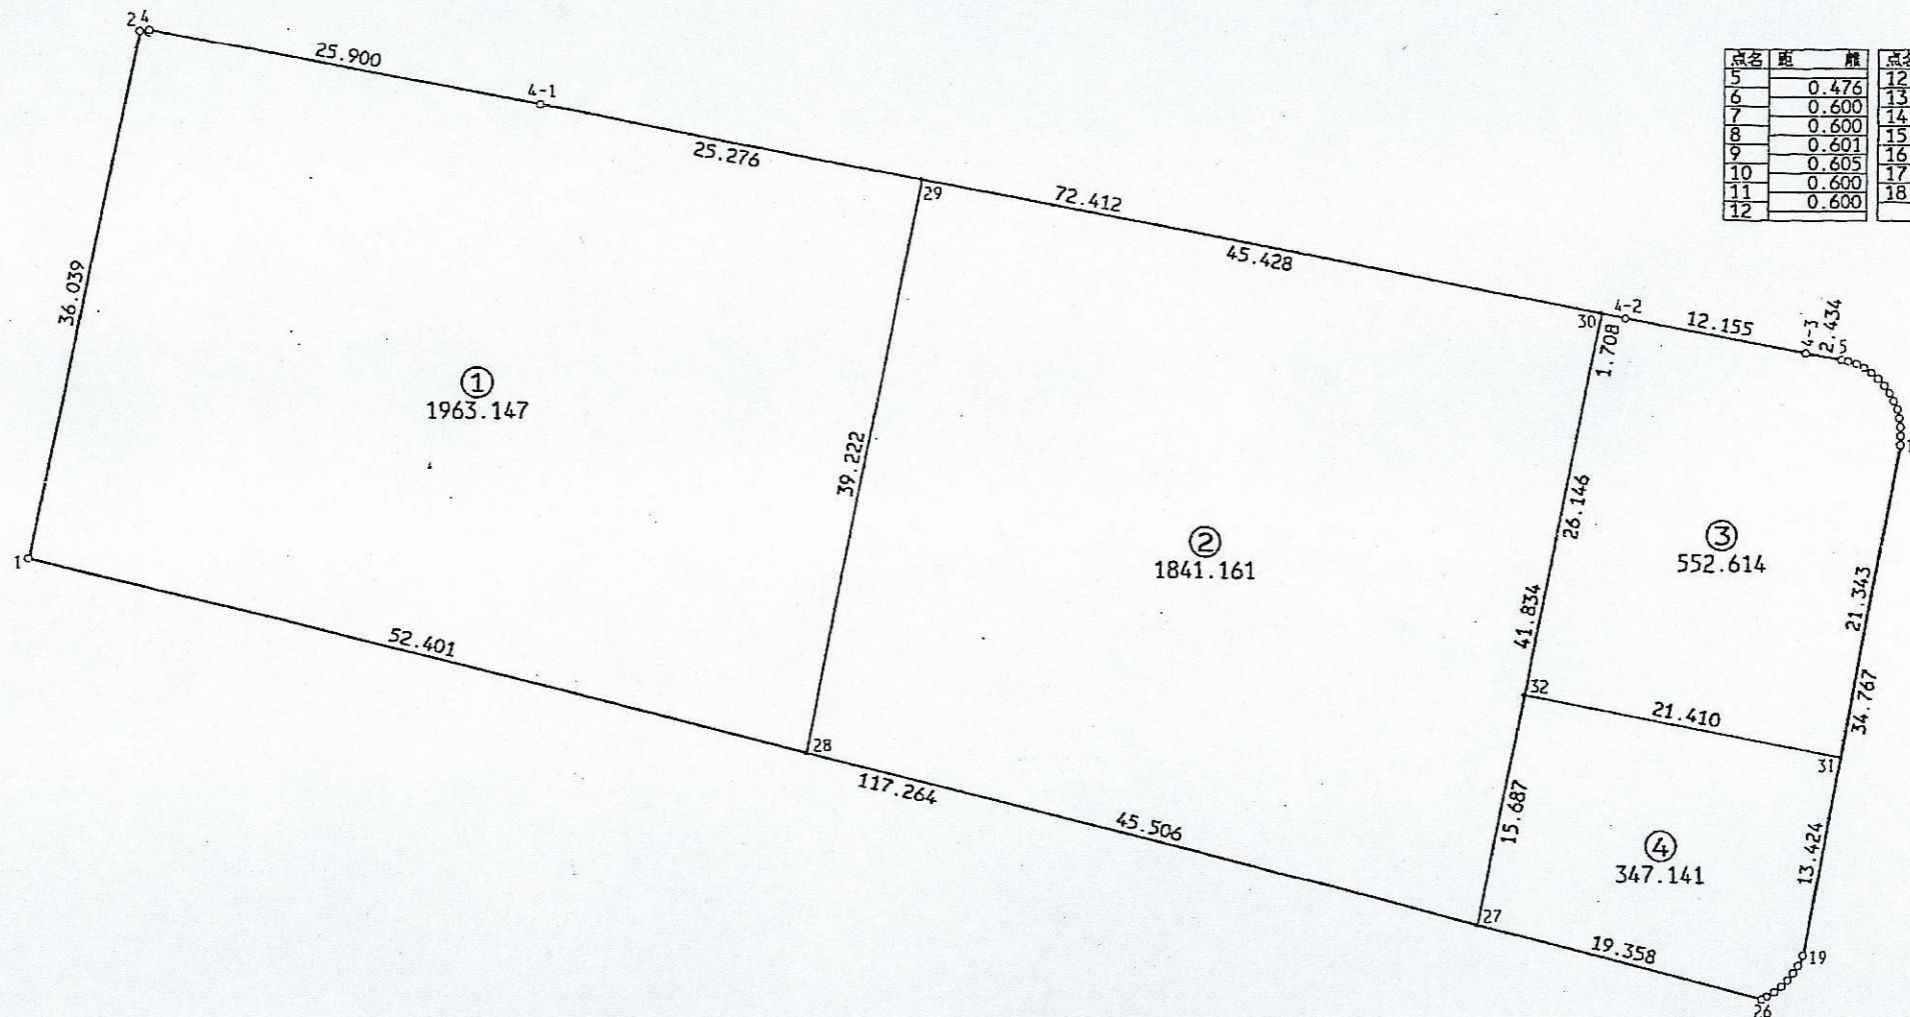

点名	距離	離	点名	距離	離
5	0.476		12	0.604	
6	0.600		13	0.597	
7	0.600		14	0.607	
8	0.601		15	0.598	
9	0.605		16	0.598	
10	0.600		17	0.609	
11	0.600		18	0.594	
12	0.600				

点名	距離	離	点名	距離	離
19			23		
20	0.758		24	0.598	
21	0.588		25	0.587	
22	0.601		26	0.400	
23	0.573				