


松戸市相模台地区土地区画整理事業 市街化予想図

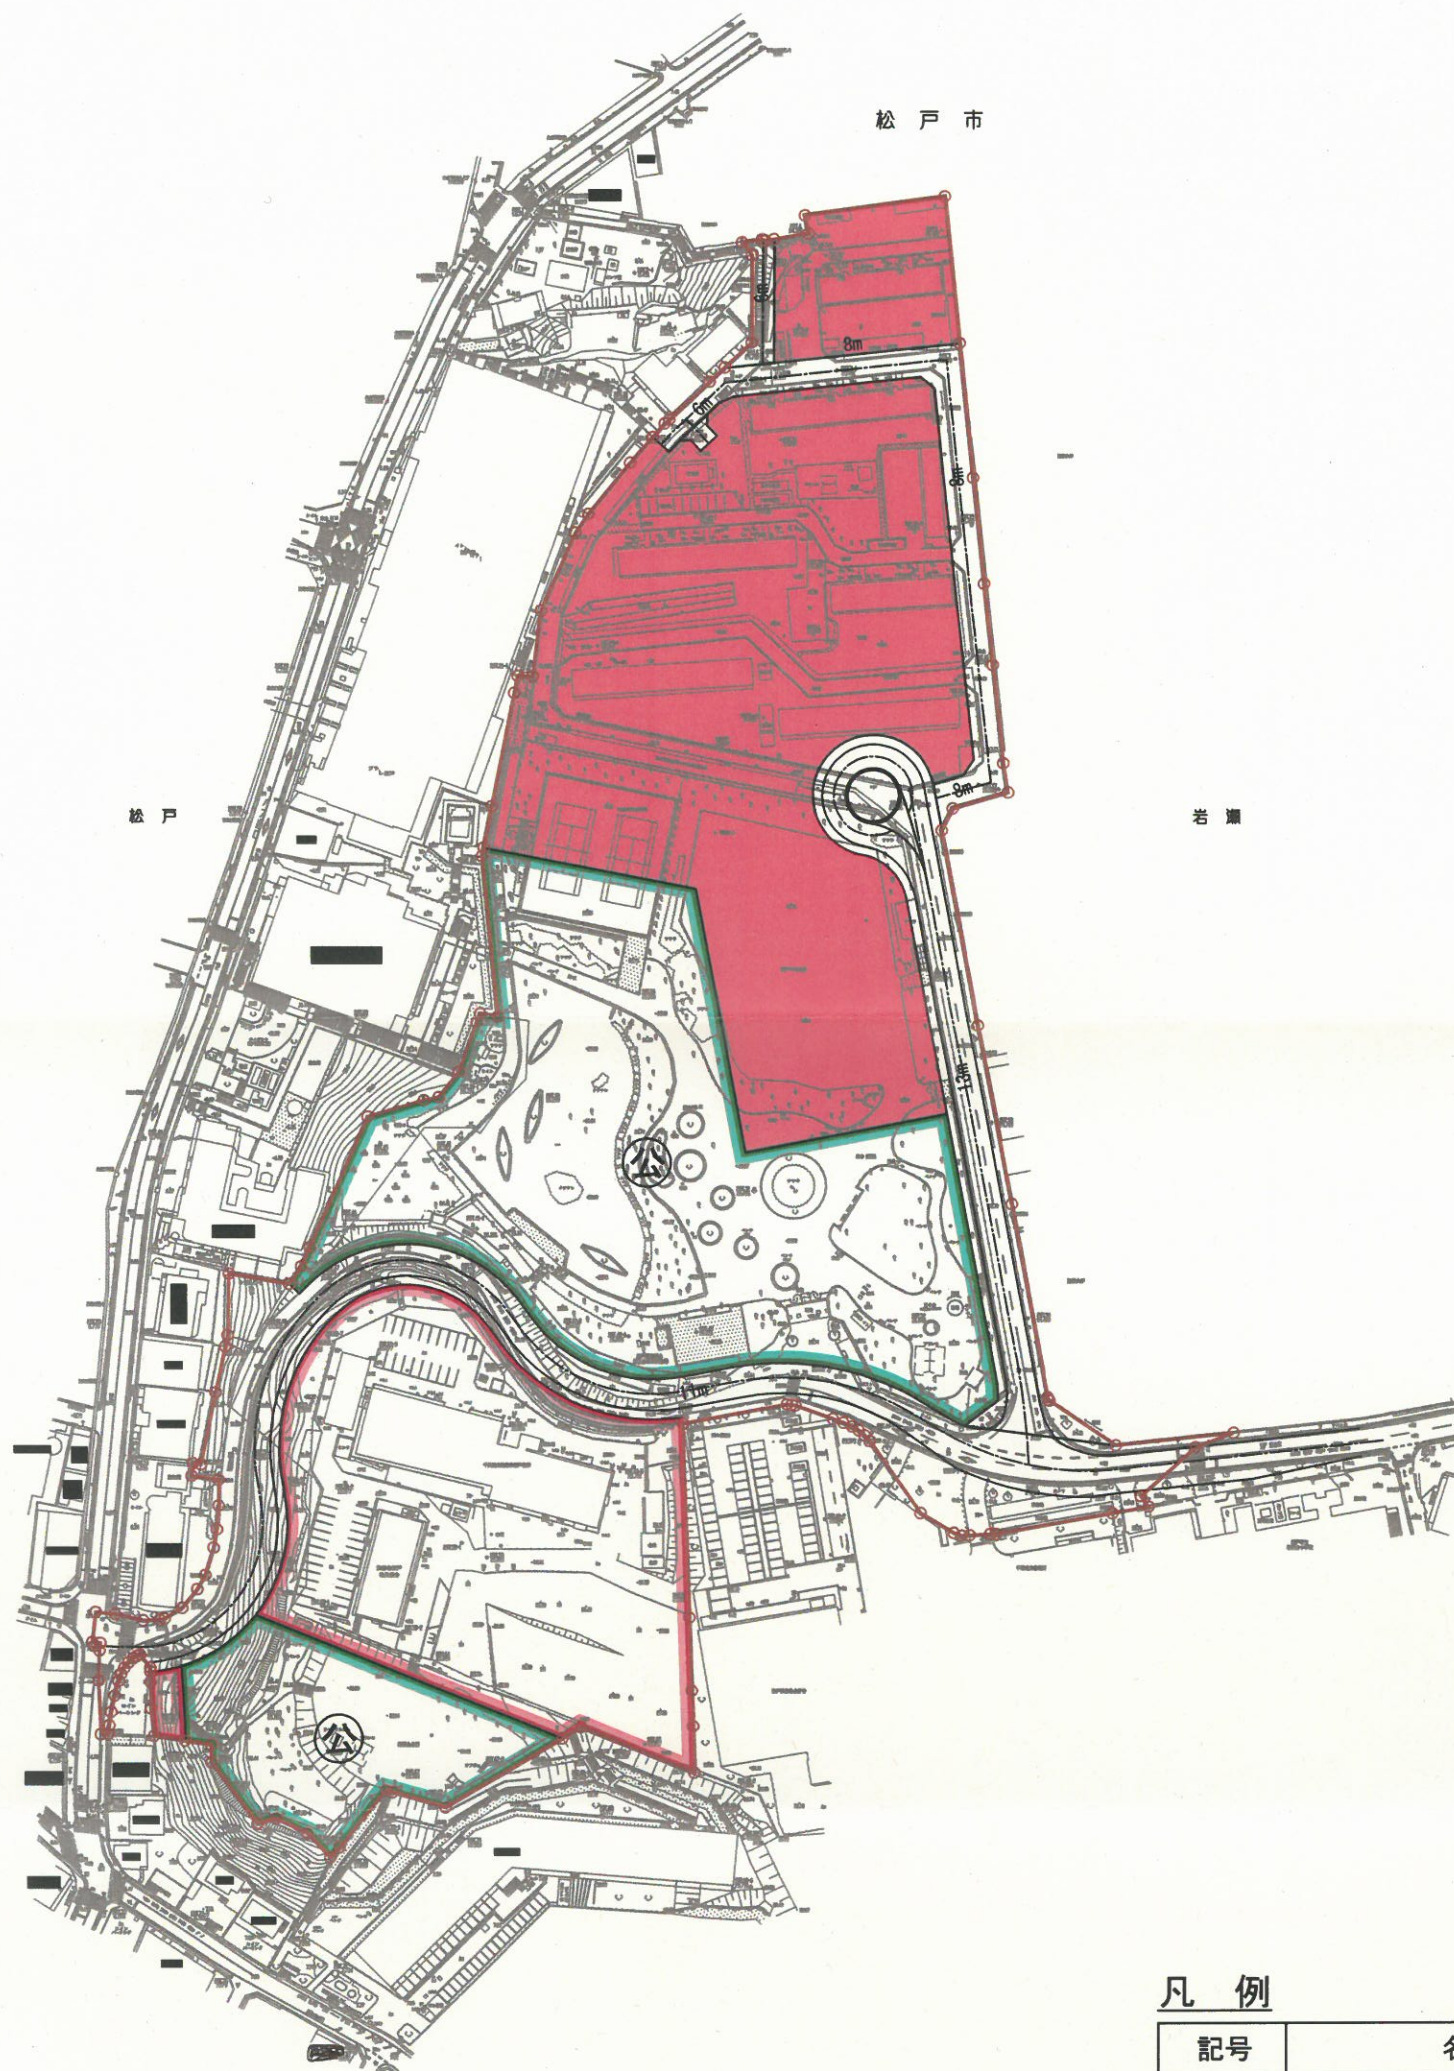

凡 例

記号	名称
	施行地区界
	商業・業務・文化施設用地
	公益的施設用地
	公園

[A3] S=1:2000

