


松戸都市計画図

1:15,000

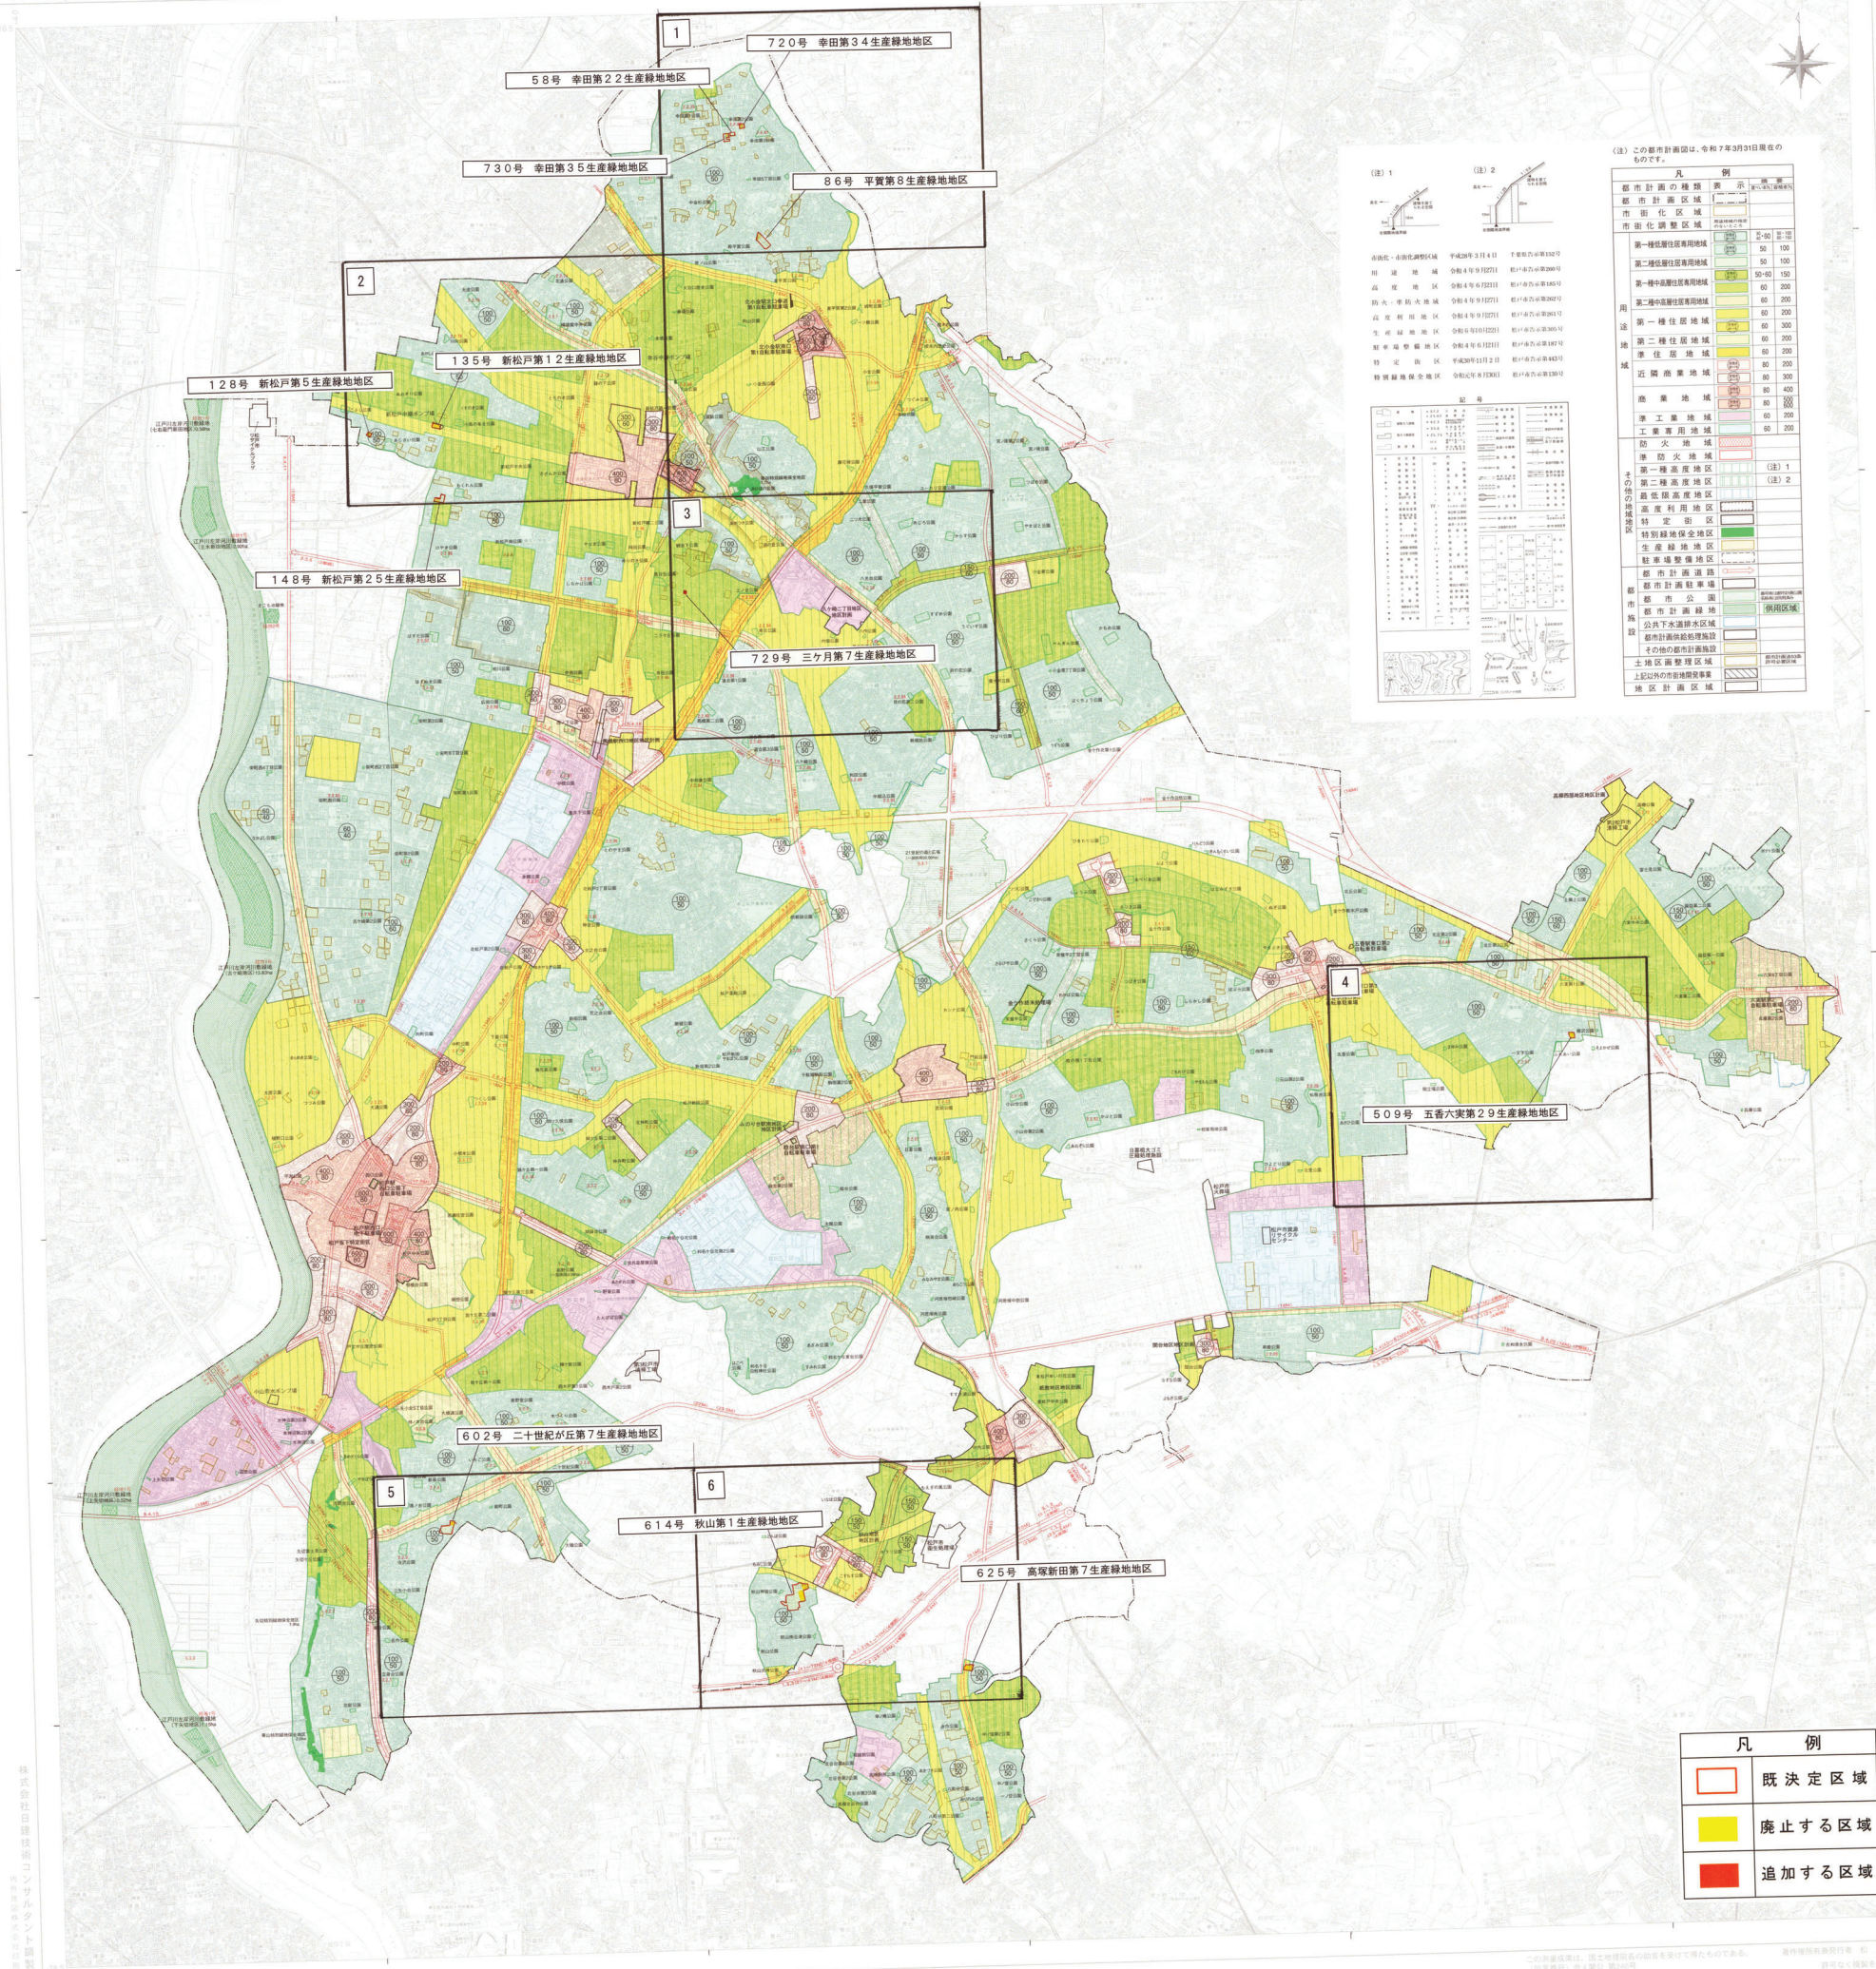

(注) この都市計画図は、令和7年3月31日現在のものです。

都市計画の種類	表示	数量
都市計画区域	緑色	100
市街化区域	黄色	100
市街化調整区域	白色	100
第一種低層住宅専用地域	緑色	50
第二種低層住宅専用地域	黄色	50
第一種中層住宅専用地域	緑色	50
第二種中層住宅専用地域	黄色	50
第一種住居地域	緑色	50
第二種住居地域	黄色	50
近隣商業地域	緑色	50
商業地域	黄色	50
準工業地域	緑色	50
工業専用地域	黄色	50
防火地域	緑色	50
準防火地域	黄色	50
第一種高度地区	緑色	50
第二種高度地区	黄色	50
最低限度地区	緑色	50
高度利用地区	黄色	50
特定用途地区	緑色	50
特別緑地保全地区	黄色	50
生産緑地地区	緑色	50
駐車場整備地区	黄色	50
都市計画道路	緑色	50
都市計画停車場	黄色	50
都市公園	緑色	50
都市計画緑地	黄色	50
都市計画排水施設	緑色	50
その他の都市計画施設	黄色	50
土地区画整理区域	緑色	50
上記以外の市街地開発事業	黄色	50
地区計画区域	緑色	50

凡例

色	説明
赤色	既決定区域
黄色	廃止する区域
緑色	追加する区域