



松戸都市計画
都市計画区域の整備、開発及び保全の方針付図

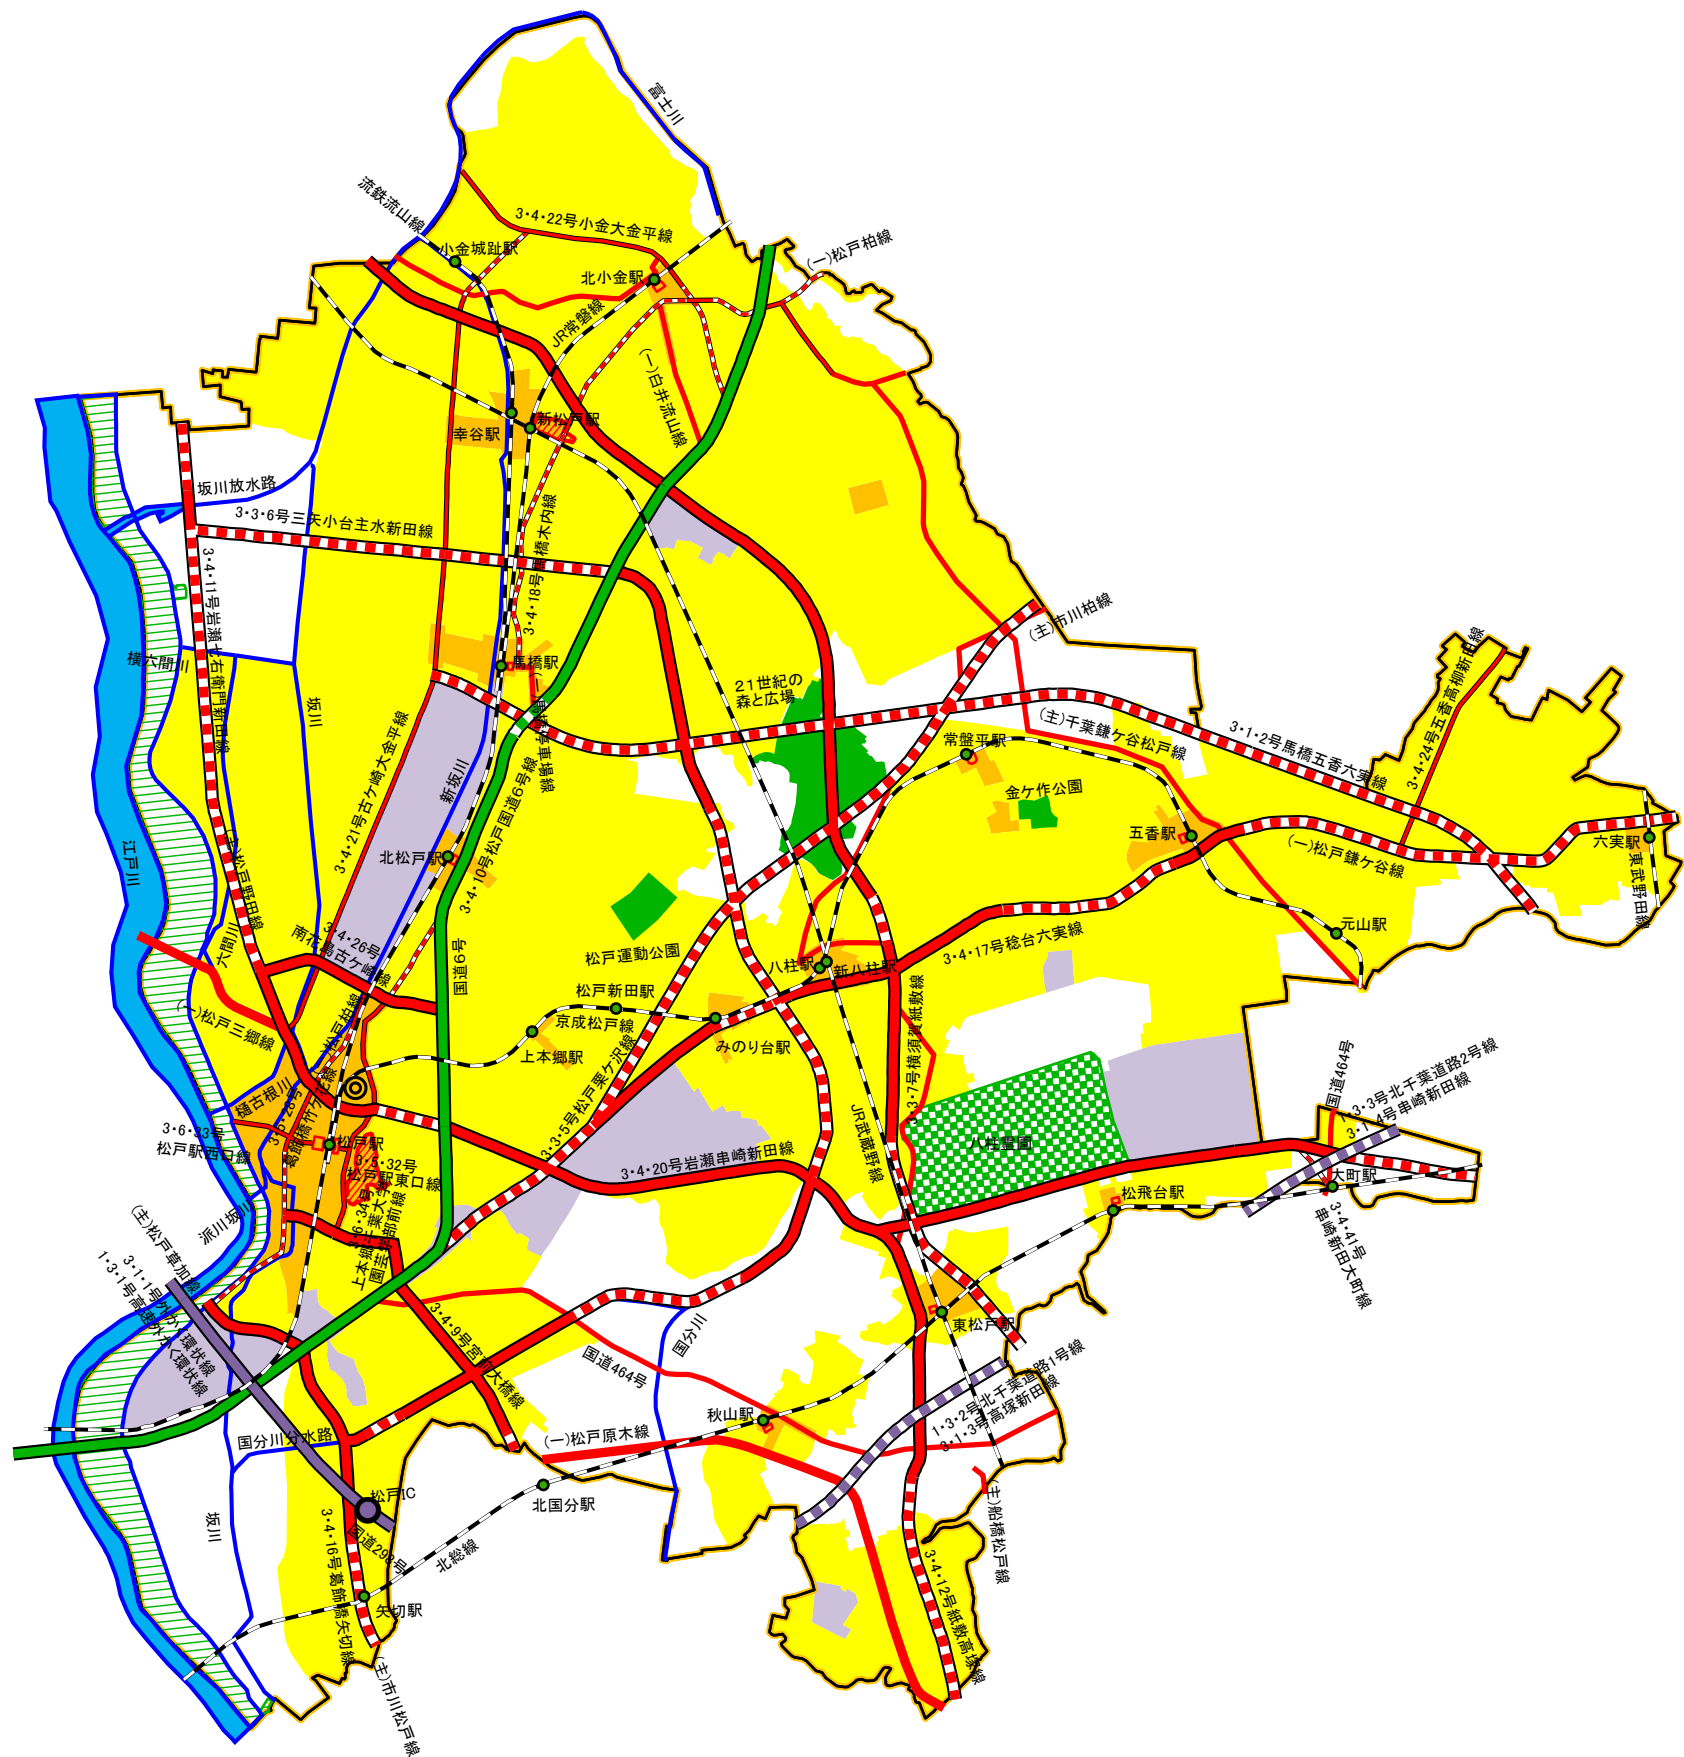

- 住宅地
- 商業・業務地
- 工業地
- 公園
- 緑地
- 墓園
- 土地区画整理事業
- 河川・湖沼
- 自動車専用道路・インターチェンジ
- 広域幹線道路
- 主要幹線道路
- 都市幹線道路
- 鉄道・駅
- 駅前広場
- 市役所
- 都市計画区域界
- 行政区界

- (道路共通)
- 整備済・暫定供用中
 - 整備中・整備予定
 - 都計道

松戸都市計画区域

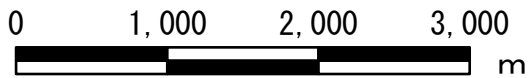

1 : 50,000