
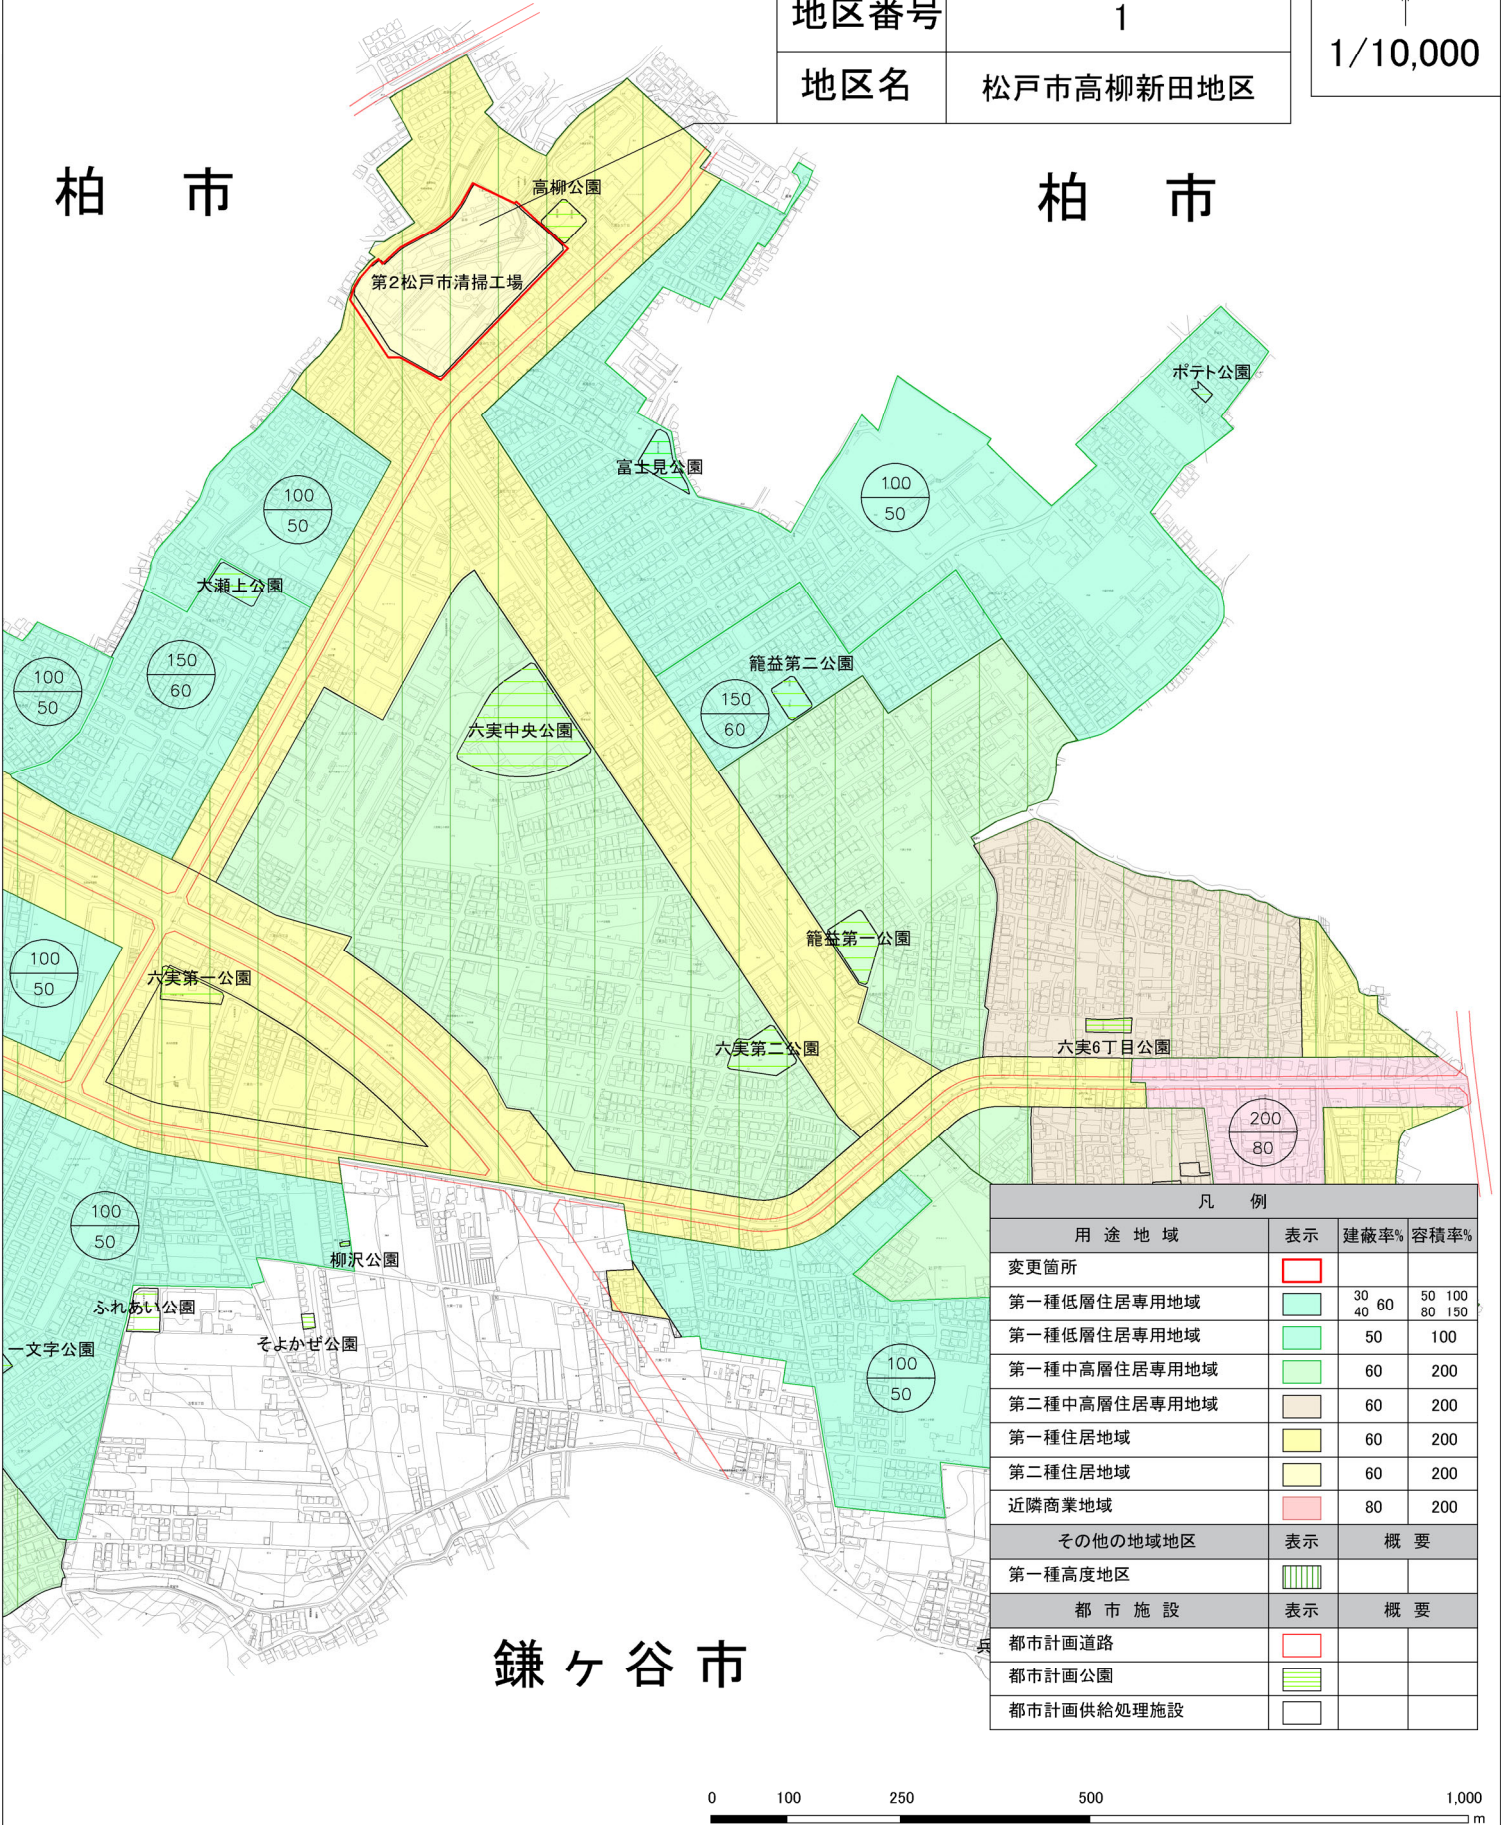


松戸都市計画 用途地域 変更図書(松戸市高柳新田地区)

2 位置図(S=1/10,000)

地区番号	1
地区名	松戸市高柳新田地区

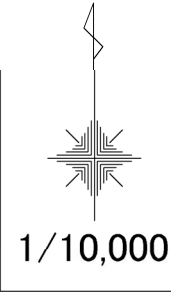

凡 例			
用 途 地 域	表示	建蔽率%	容積率%
変更箇所			
第一種低層住居専用地域		30 40 60	50 100 80 150
第一種低層住居専用地域		50	100
第一種中高層住居専用地域		60	200
第二種中高層住居専用地域		60	200
第一種住居地域		60	200
第二種住居地域		60	200
近隣商業地域		80	200
その他の地域地区	表示	概 要	
第一種高度地区			
都 市 施 設	表示	概 要	
都市計画道路			
都市計画公園			
都市計画供給処理施設			

