



松戸都市計画 用途地域 変更図書(松戸市高柳新田地区)

3 計画図(S=1/2,500)

柏 市

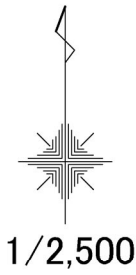

変更する地域地区				地区名	松戸市高柳新田地区	
種 類	新			旧		
用途地域	用途地域	容積／建蔽	面積	用途地域	容積／建蔽	面積
	第二種住居地域	200／60	3.8ha	第一種住居地域	200／60	3.8ha

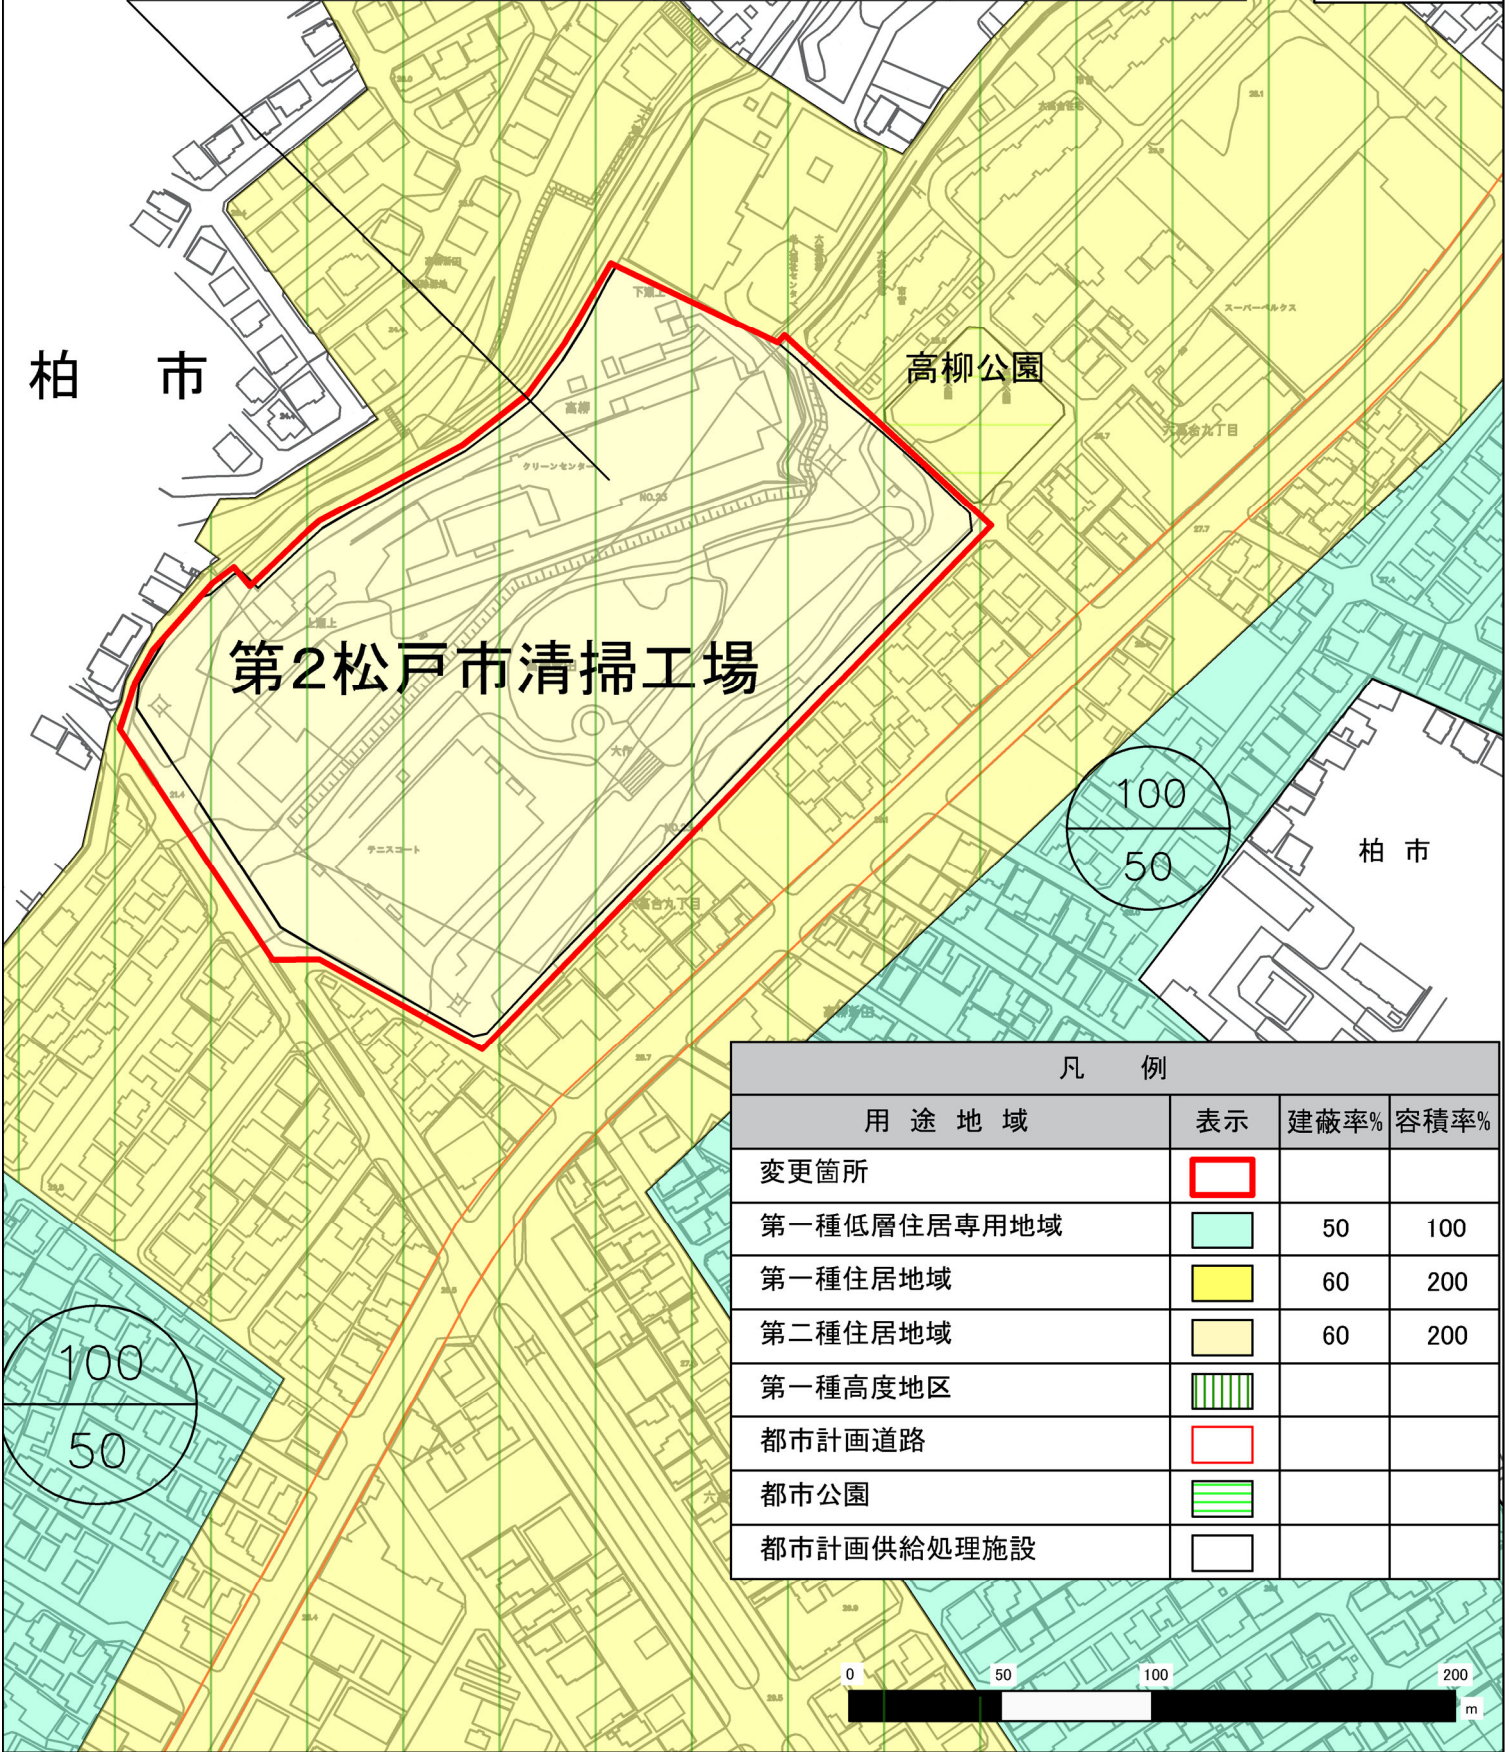

凡 例			
用 途 地 域	表示	建蔽率%	容積率%
変更箇所			
第一種低層住居専用地域		50	100
第一種住居地域		60	200
第二種住居地域		60	200
第一種高度地区			
都市計画道路			
都市公園			
都市計画供給処理施設			

