

カフェテラス

21世紀の森と広場


カフェテラス概要

- | | |
|---------|--|
| 1. 用途 | レストラン (洋風軽飲食) |
| 2. 構造 | 鉄筋コンクリート造 (一部鉄骨造) |
| 3. 建築面積 | 274 m ² |
| 4. 床面積 | 390.88 m ² ⇒ 内申請面積346.92 m ² |
| | 1F 260.65 m ² |
| | 2F 130.23 m ² |
| | テラス部 149.22 m ² |
| 5. 席数 | 72席 |
| | 1F 260.65 m ² |
| | 2F 130.23 m ² |
| | テラス部 149.22 m ² |


カフェテラス面積表

赤線枠 → 管理許可部分


階数	室名	面積	備考	階数	室名	面積	備考
1F	玄関	8.50 m ²		2F	食堂(客席)	64.83 m ²	階段含む
	食堂(客席)	113.40 m ²	レジ・階段含む		パントリー	5.32 m ²	DW/EPS含む
	厨房	39.92 m ²	DW/WB含む		従業員用休憩室	12.84 m ²	
	スナック厨房	17.40			従業員用便所	1.87 m ²	
	食品庫	5.46 m ²			従業員用更衣室(男女)	10.46 m ²	
	従業員用便所	2.25 m ²	PS含む		公園倉庫	27.40 m ²	PS含む
	客用男子便所	6.88 m ²			公園倉庫用階段・通路	7.51 m ²	
	客用女子便所	8.90 m ²					
	身障者用便所	5.14 m ²					
	通路	8.17 m ²					
	公園倉庫用階段・廊下	9.05 m ²	PS含む				
	自動販売機置場	11.88 m ²					
	売店	13.98 m ²					
	売店倉庫	9.72 m ²					
1Fの計		260.65 m ²		2Fの計		130.23 m ²	
				合計	390.88 m ²		

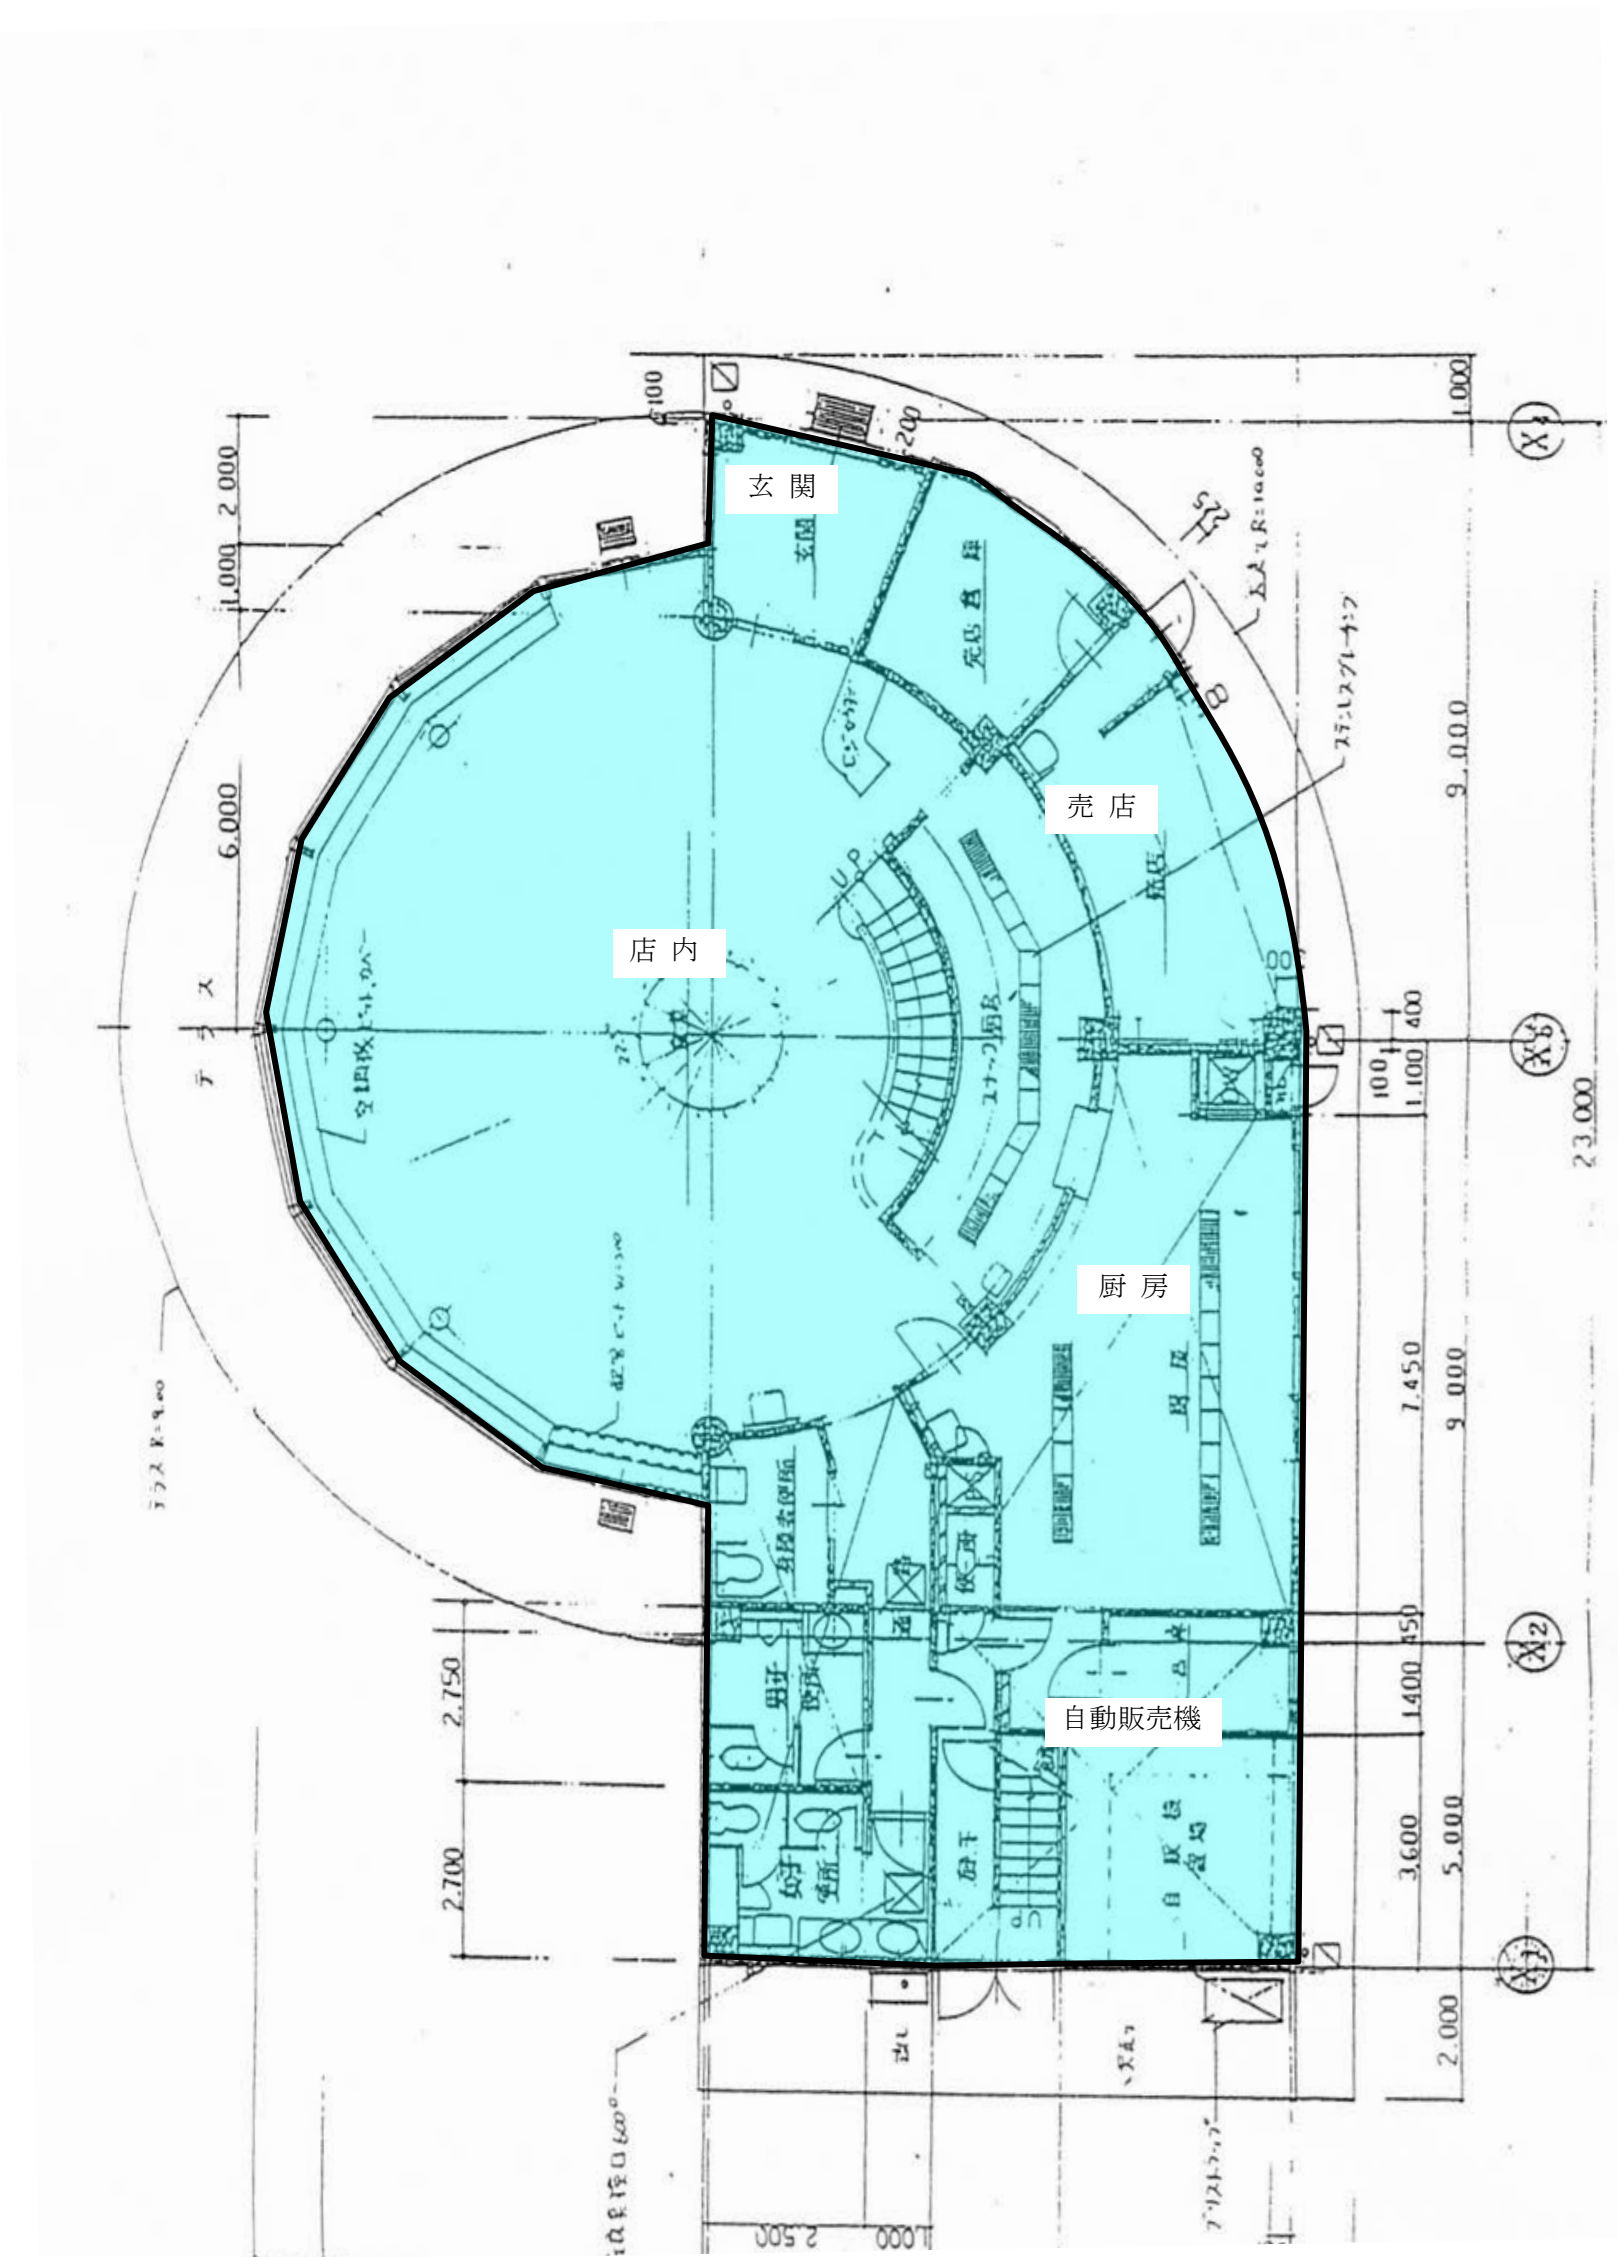

カフェテラス 1F 平面図
売店、自動販売機

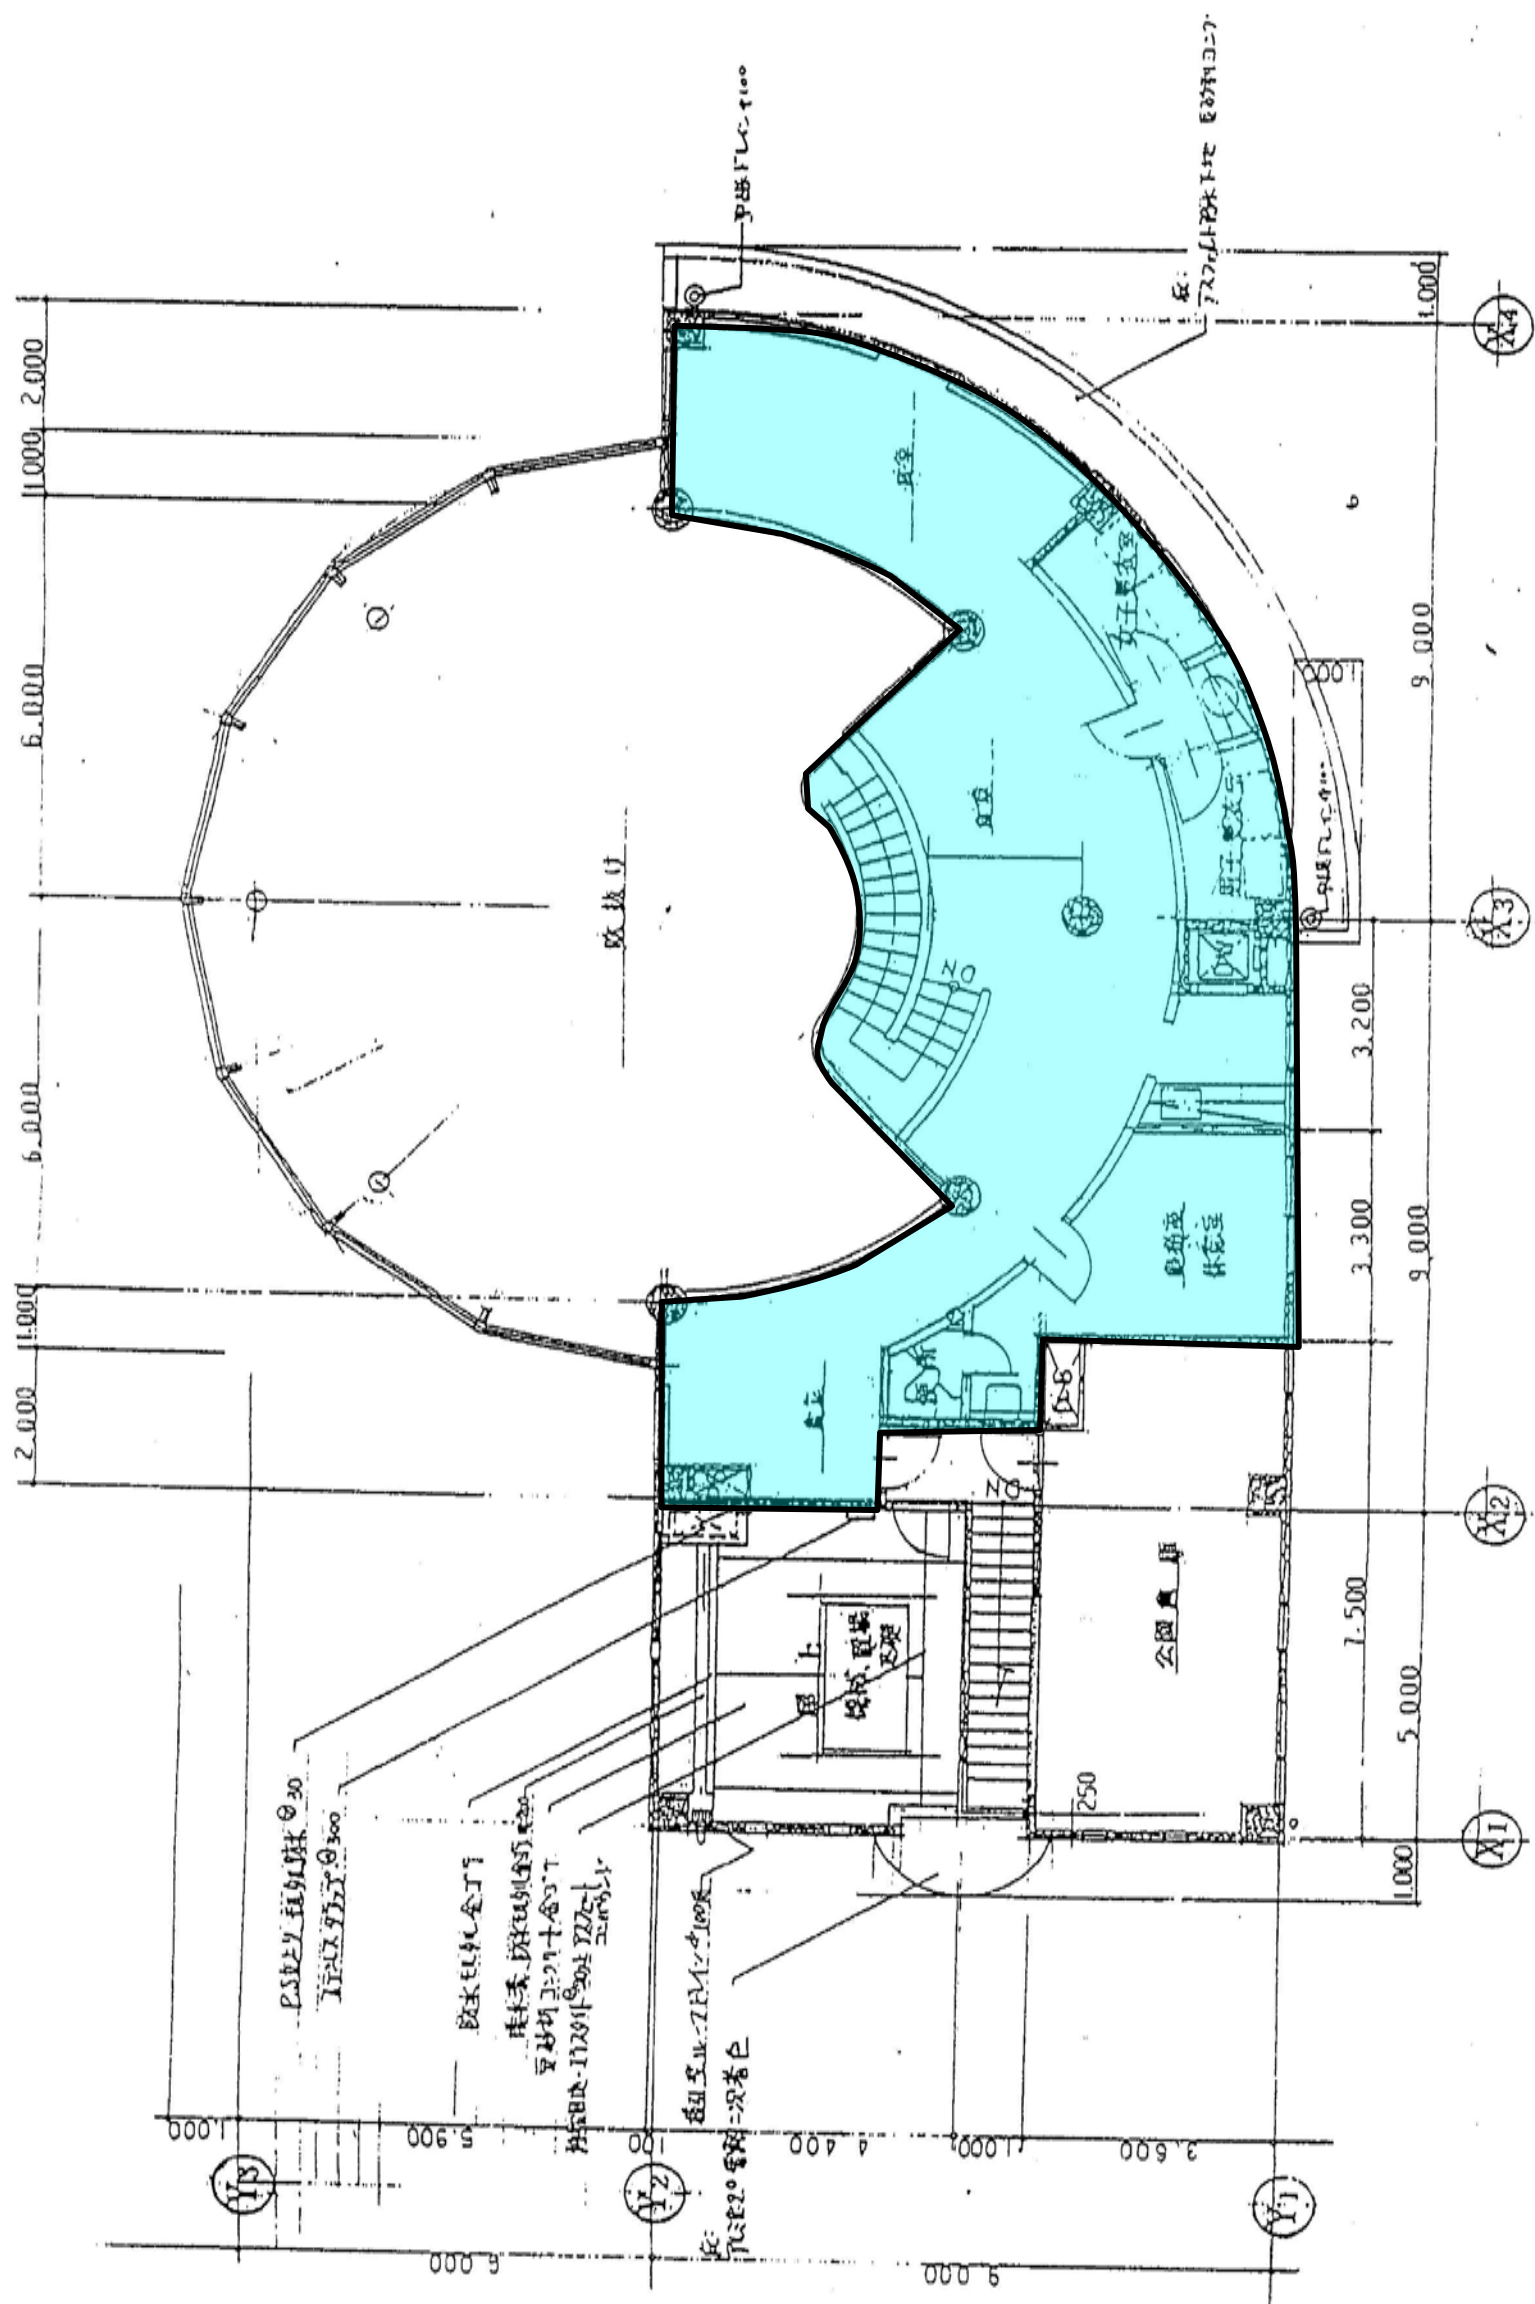

カフェテラス 2階平面図

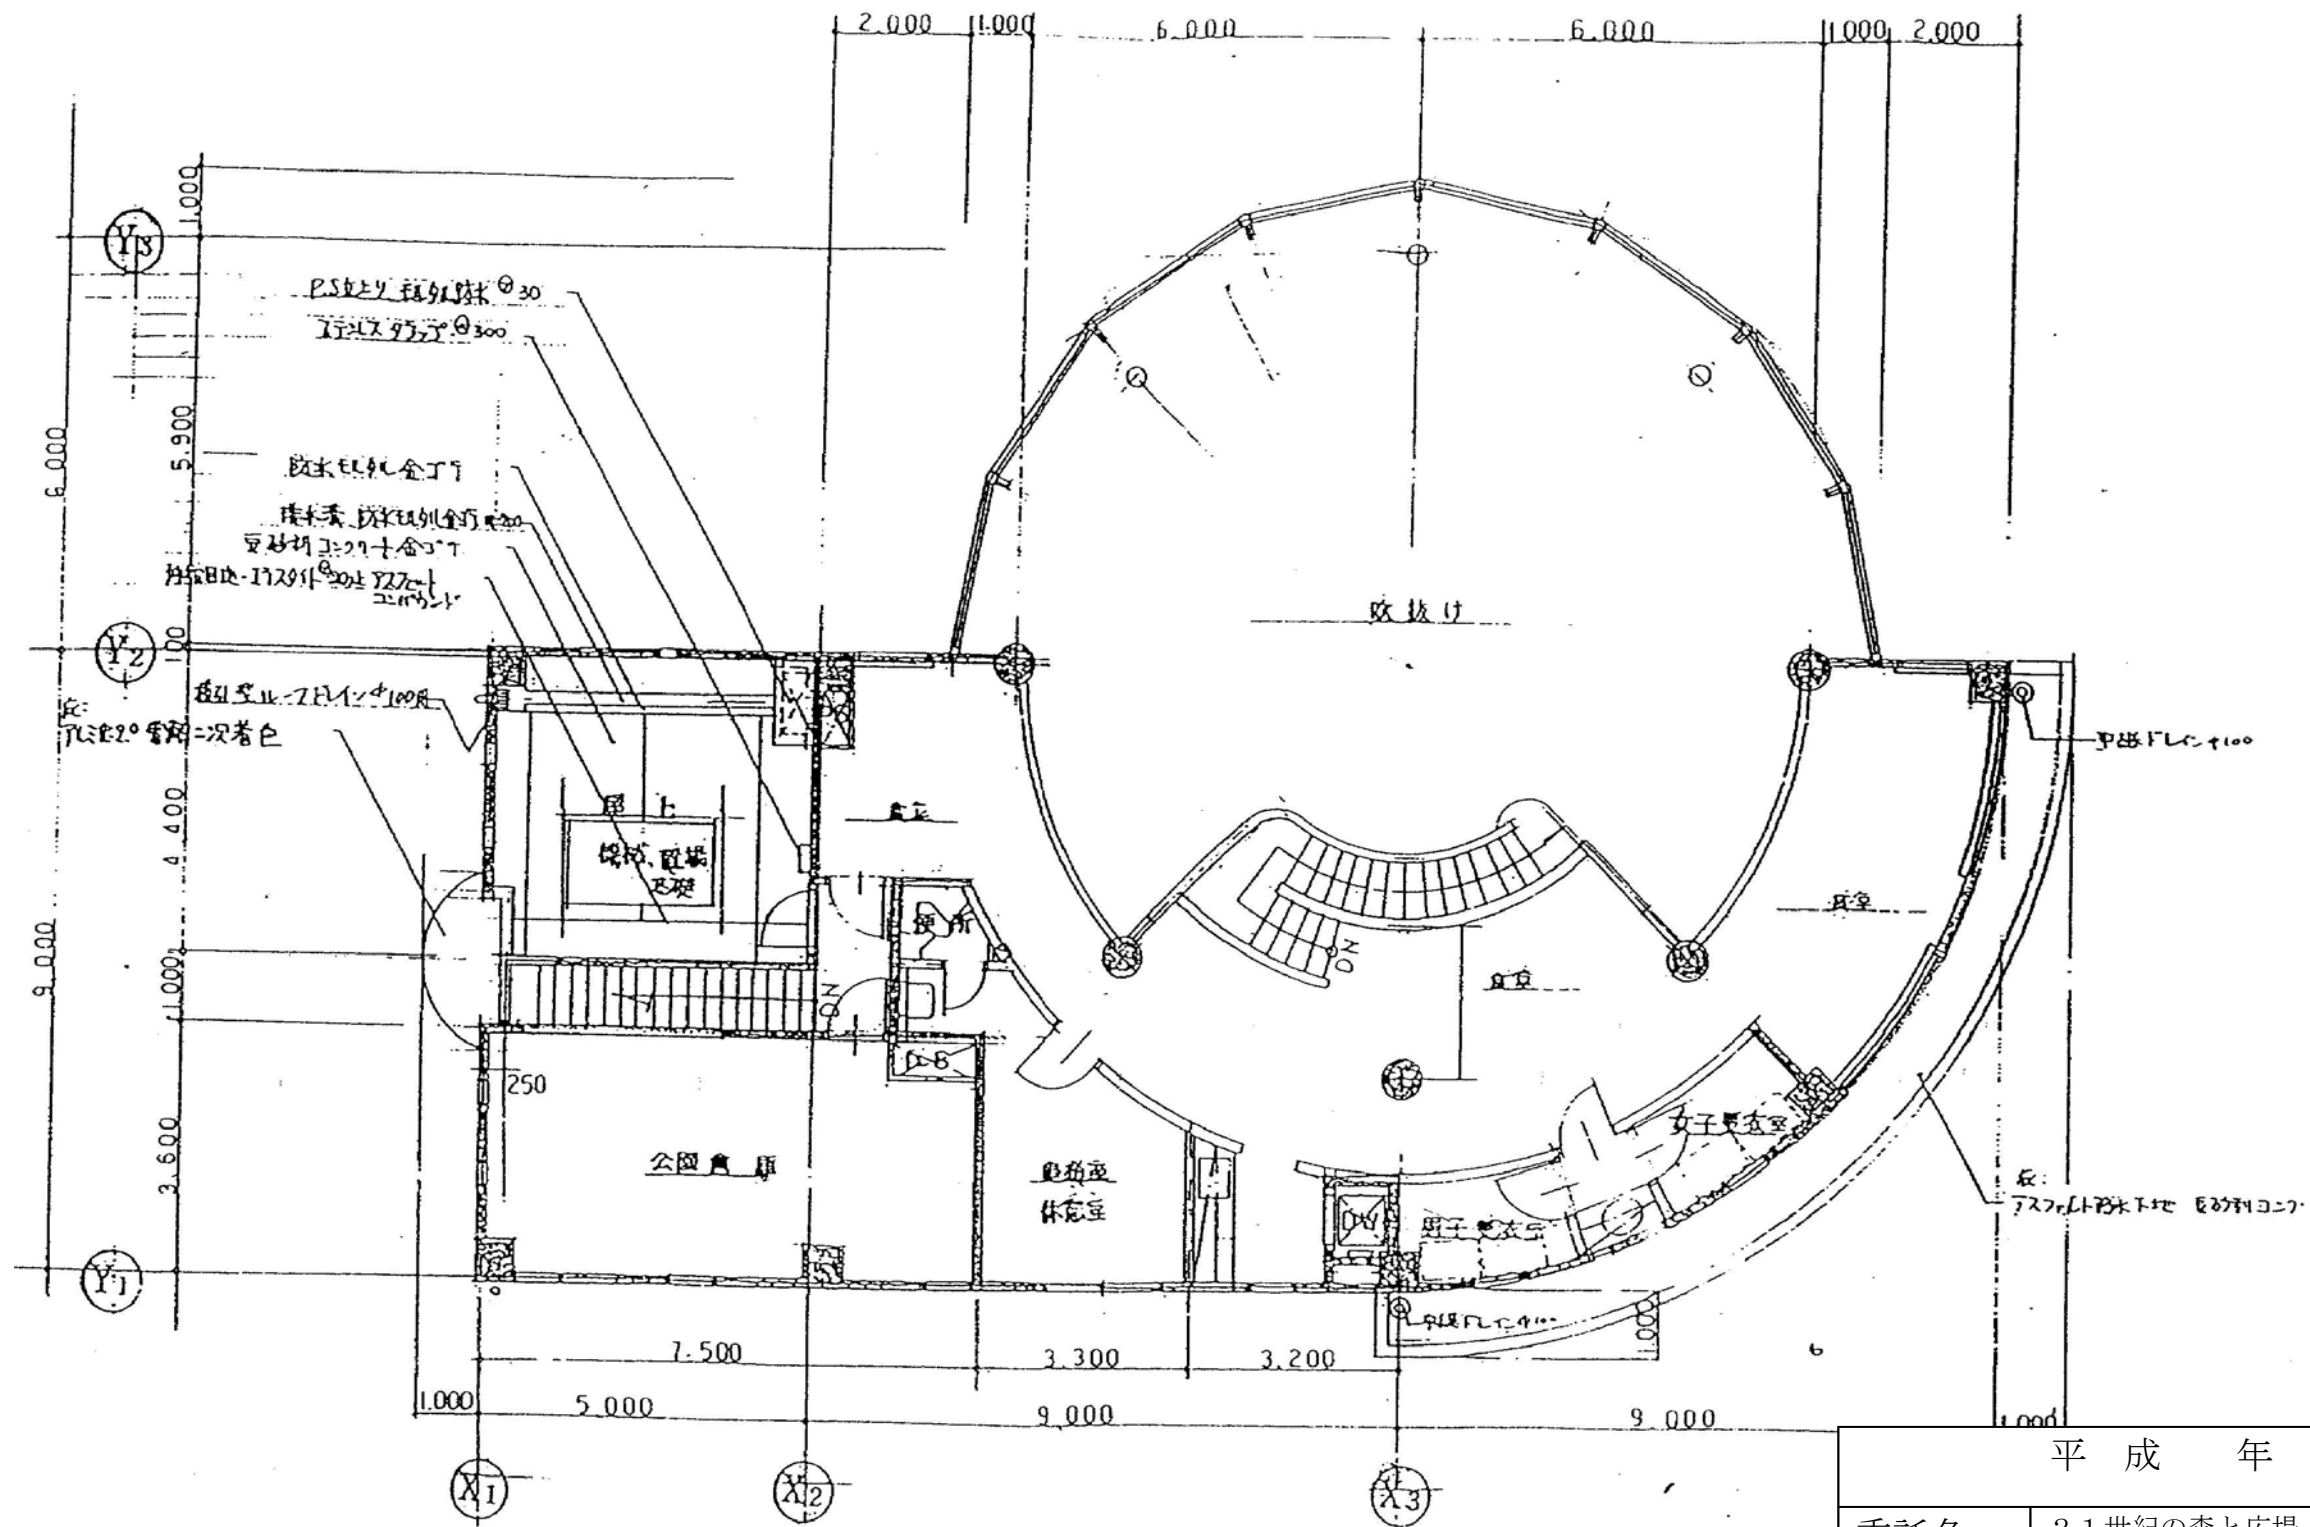

平成 年度	
委託名	21世紀の森と広場 カフエテラス清掃委託
委託箇所	松戸市千駄堀282番地
図面種別	カフエテラス2階平面図
都市整備本部都市緑花担当部公園緑地課	