


城 町 公 園

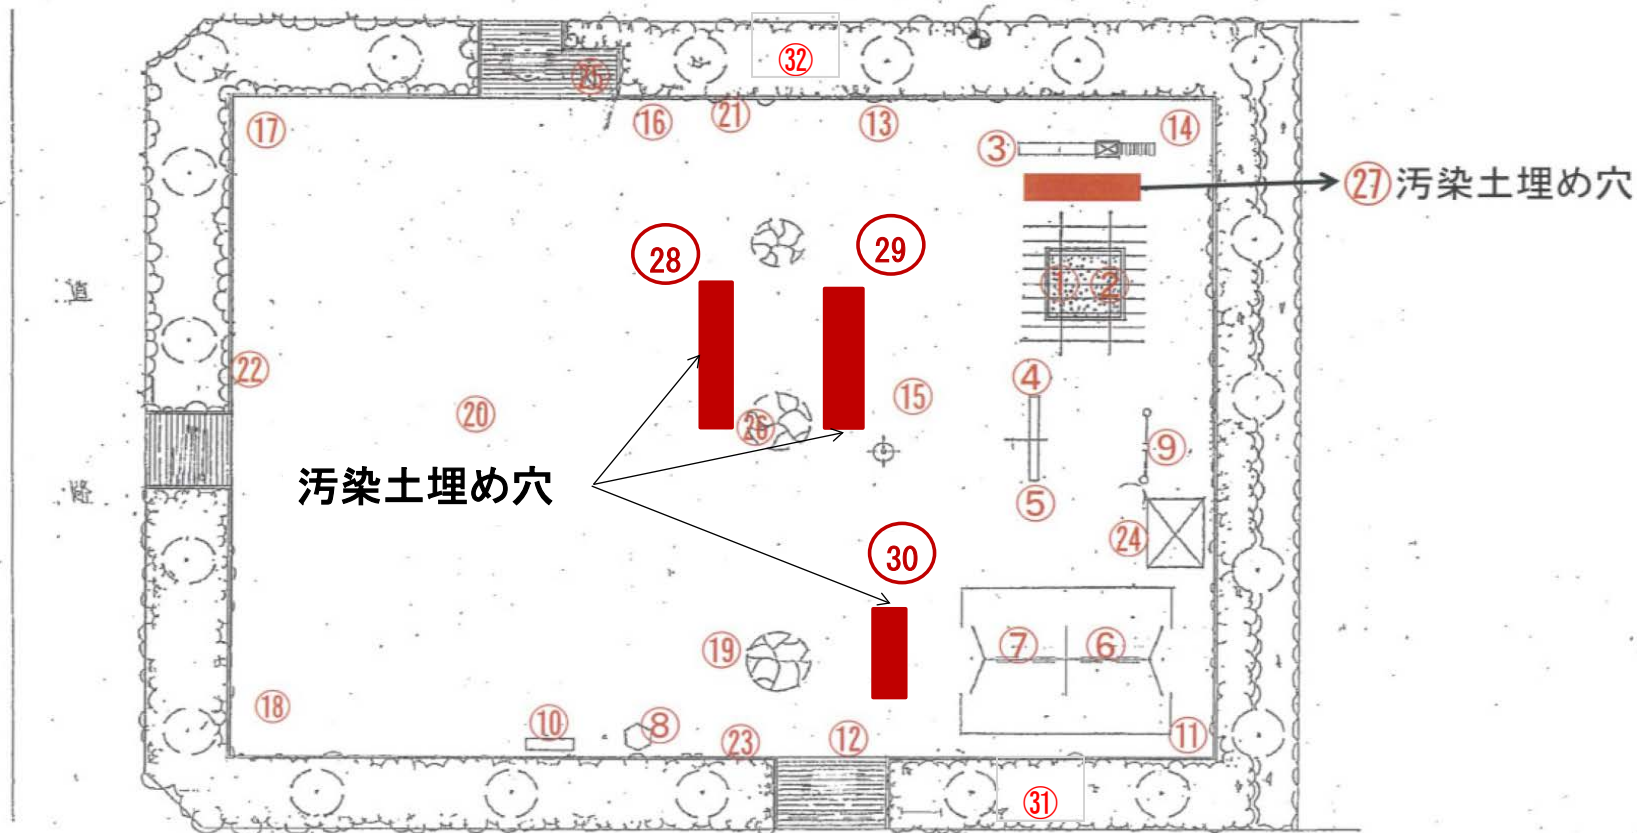

放射線量測定値一覧表(単位 μ Sv/h)
公園名:城町公園

測定高さは(～平成29年度)砂場は5cm、その他は50cm
(平成30年度～)測定方法Aは5cm、Bは50cm
除染作業日:平成24年5月8・9日、8月28・29日

| No. | 名称 | 最初の測定 | | 最新の測定 | | H30～ 測定方法 | No. | 名称 | 最初の測定 | | 最新の測定 | | H30～ 測定方法 |
|-----|----------|------------|-----------|----------|---|--------------|-----|---------------|------------|-----------|----------|---|--------------|
| | | 平成23年11月7日 | 平成30年3月5日 | 令和2年2月4日 | | | | | 平成23年11月7日 | 平成30年3月5日 | 令和2年2月4日 | | |
| 1 | 砂場 | 0.315 | 0.058 | | | | 17 | 広場 隅 | 0.341 | 0.075 | 0.065 | A | |
| 2 | 砂場 | 0.388 | 0.057 | | | | 18 | 広場 隅 | 0.346 | 0.057 | | | |
| 3 | すべり台 | 0.437 | 0.054 | | | | 19 | 広場 隅 | 0.350 | 0.055 | | | |
| 4 | シーソー | 0.322 | 0.062 | | | | 20 | 広場 中央 | 0.341 | 0.073 | | | |
| 5 | シーソー | 0.351 | 0.065 | | | | 21 | U字溝 | 0.355 | 0.079 | | | |
| 6 | ブランコ | 0.326 | 0.047 | | | | 22 | U字溝 | 0.319 | 0.087 | | | |
| 7 | ブランコ | 0.345 | 0.051 | | | | 23 | U字溝 | 0.318 | 0.078 | 0.058 | A | |
| 8 | スプリング遊具 | 0.346 | 0.084 | | | | 24 | トイレ前集水マス | 0.398 | 0.067 | | | |
| 9 | 鉄棒 | 0.365 | 0.059 | | | | 25 | 水飲み場前集水マス | 0.366 | 0.060 | | | |
| 10 | ベンチ | 0.382 | 0.081 | 0.074 | A | | 26 | 木 | 0.342 | 0.048 | | | |
| 11 | 芝遊具広場 隅 | 0.399 | 0.072 | | | | 27 | 汚染土埋め穴(地表5cm) | | 0.088 | | | |
| 12 | 芝遊具広場 隅 | 0.414 | 0.088 | 0.075 | A | | 28 | 汚染土埋め穴(地表5cm) | | 0.057 | | | |
| 13 | 芝遊具広場 隅 | 0.449 | 0.085 | | | | 29 | 汚染土埋め穴(地表5cm) | | 0.073 | | | |
| 14 | 芝遊具広場 隅 | 0.427 | 0.094 | | | | 30 | 汚染土埋め穴(地表5cm) | | 0.054 | | | |
| 15 | 芝遊具広場 中央 | 0.449 | 0.077 | | | | 31 | 植込み中 | | | 0.068 | B | |
| 16 | 広場 隅 | 0.361 | 0.061 | | | | 32 | 植込み中 | | | 0.062 | B | |

- ・放射線量の再測定を行った結果、上記のとおりとなりました。松戸市の指標値は 0.23μ Sv/hです。
- ・今後も定期的に測定を行い、 0.23μ Sv/h以上の場合は除染を行います。
- ・人が容易に入れるような植栽地の除染は終了しました。
- ・上表以外の日に行った測定結果については、松戸市のホームページで公表しています。

※平成30年度より測定方法を下記のとおり変更いたしました。

- ①日常生活空間内は測定方法A、空間外は測定方法Bとし、測定高さを変えております。(測定方法Aは5cm、Bは50cm)
- ②これまでの測定結果により、 0.1μ Sv/h未満である等、低い値で推移している箇所については、平成30年度より測定箇所から外しました。
- ③平成30年度の測定において、日常生活空間外の中で新たに測定点を設け、今後も定期的に測定を行います。