画地確定図　3　街区

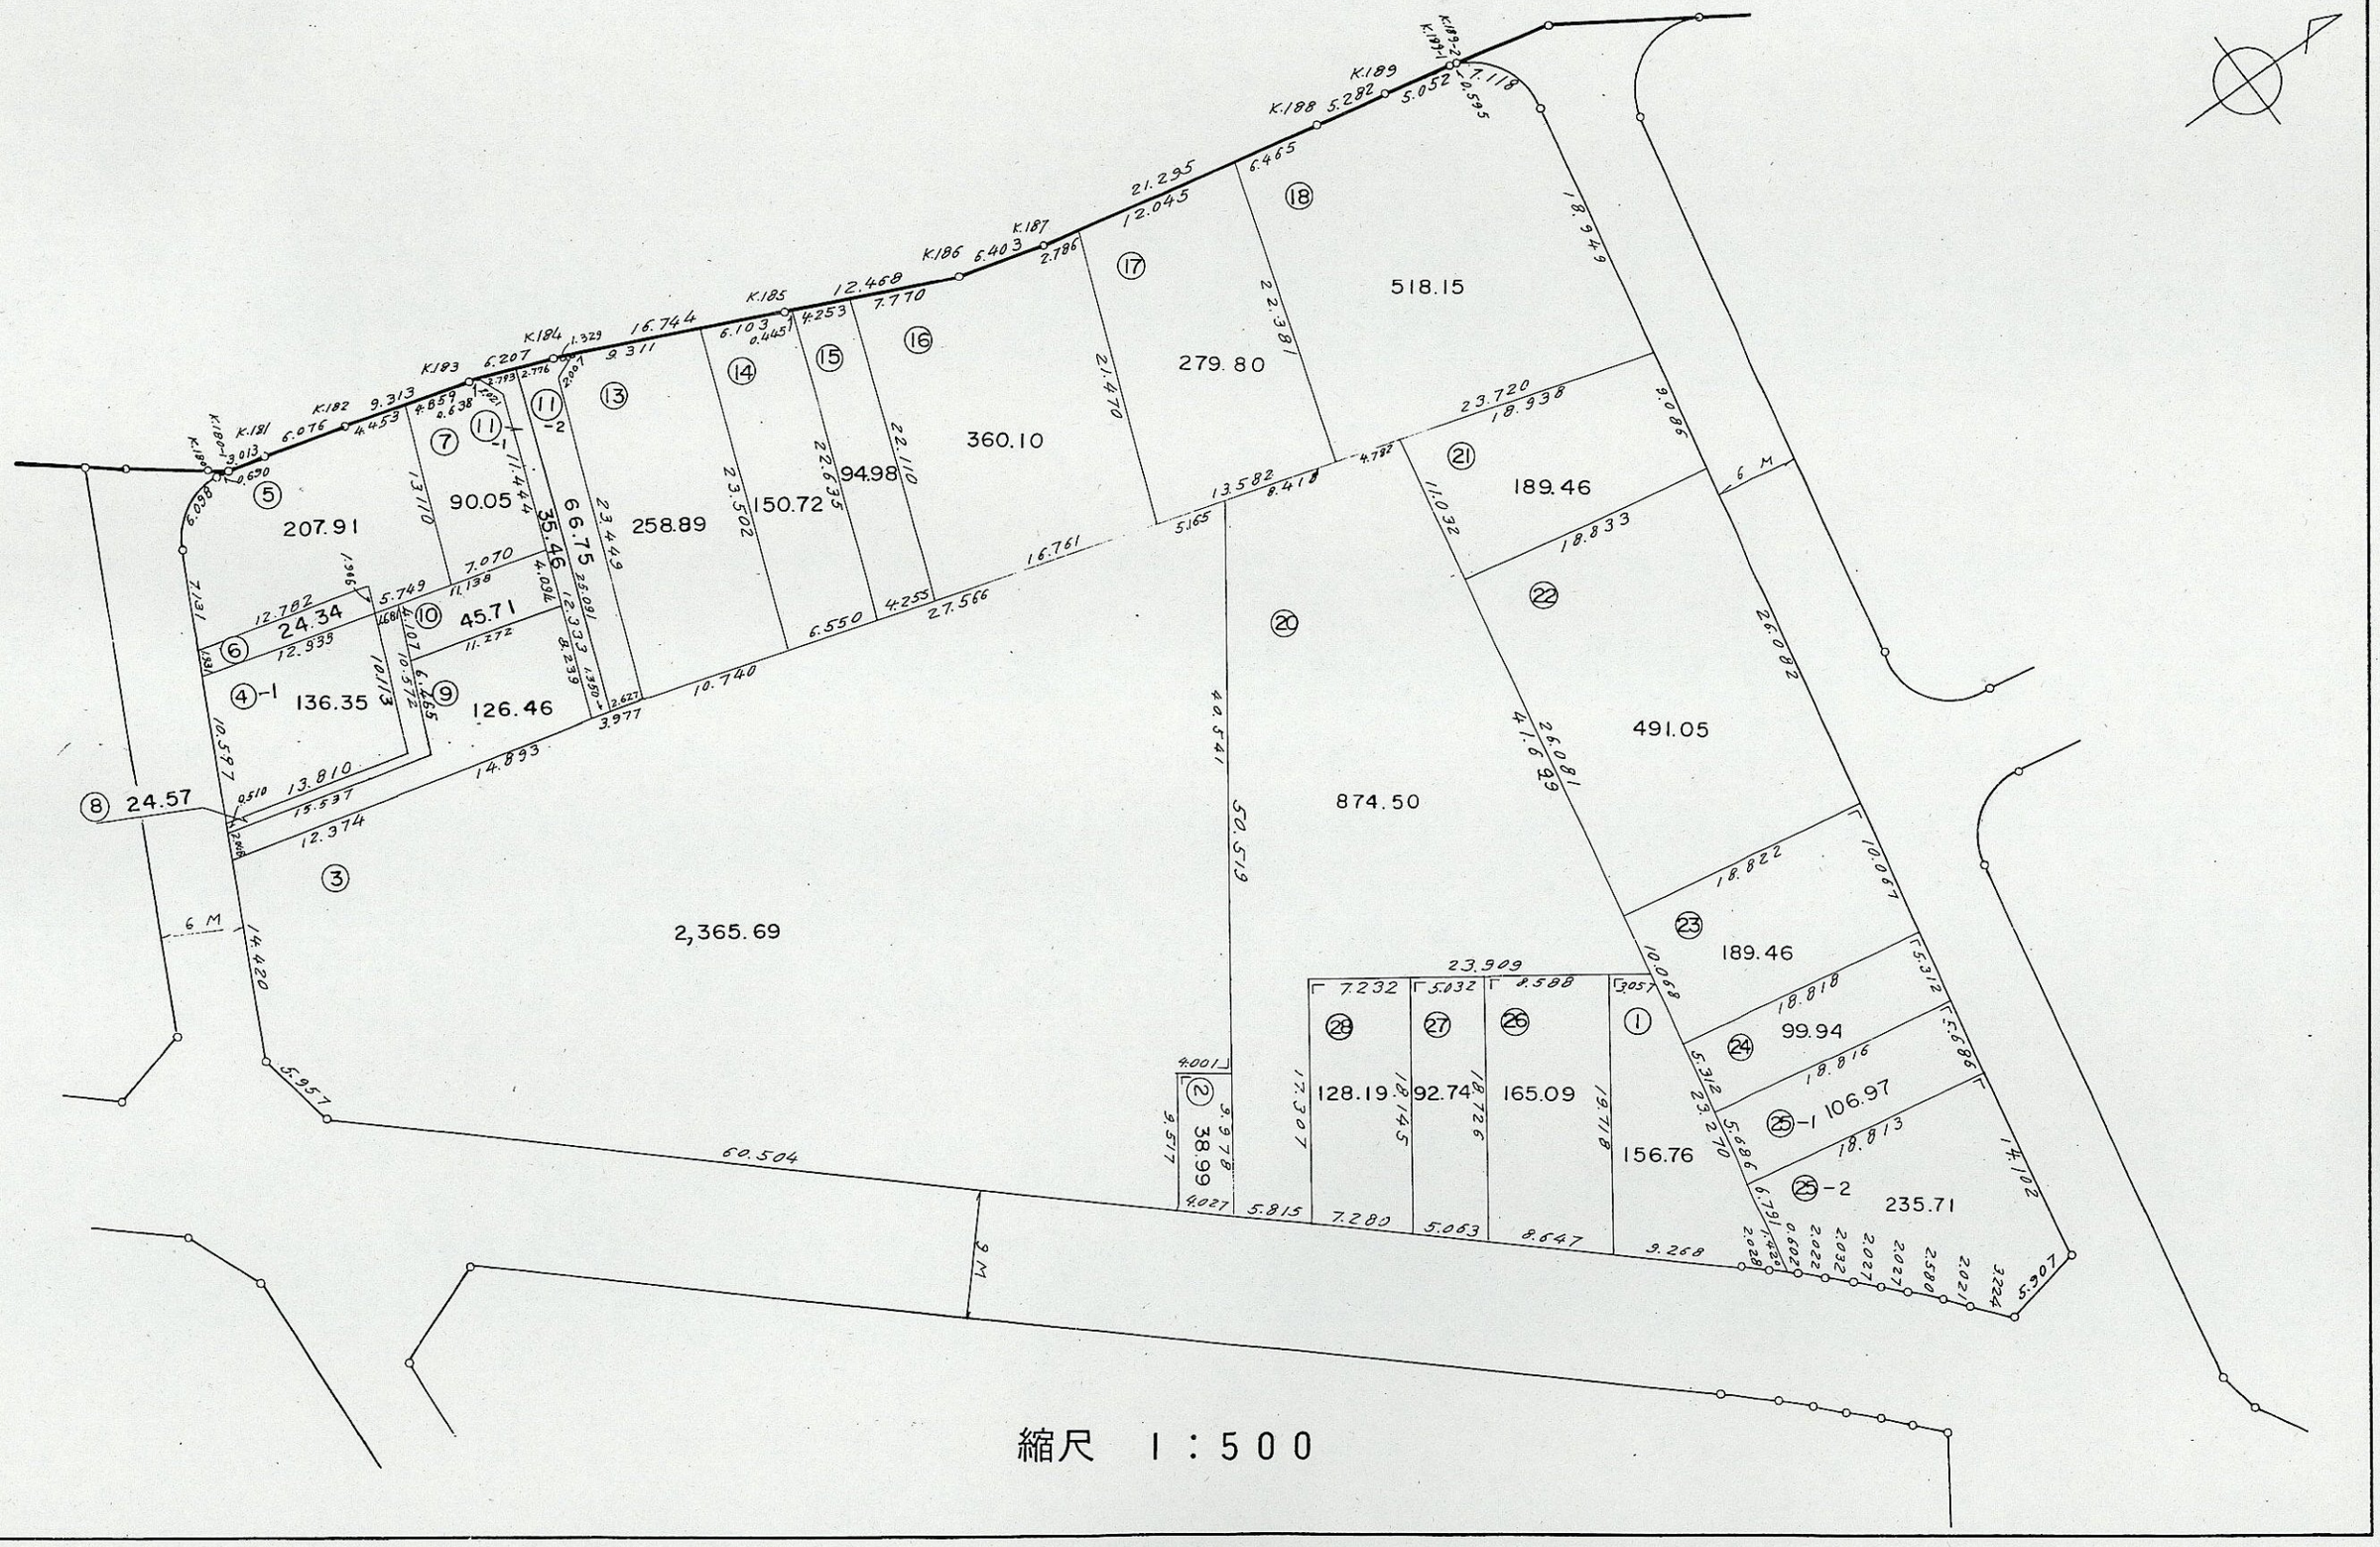
K.180
K.181
K.182
K.183
K.184
K.185
K.186
K.187
K.188
K.189
K.189-2
K.191
⑤ 207.91
⑦ 90.05
⑪-1
⑪-2
⑬ 258.89
⑭ 150.72
⑮ 94.98
⑯ 360.10
⑰ 279.80
⑱ 518.15
⑥ 24.34
⑩ 45.71
④-1 136.35
⑨ 126.46
⑧ 24.57
③ 2,365.69
⑳ 874.50
㉑ 189.46
㉒ 491.05
㉓ 189.46
㉔ 99.94
㉕-1 106.97
㉕-2 235.71
㉖ 165.09
㉗ 92.74
㉘ 128.19
① 156.76
② 38.99
6 M
6 M
縮尺　1：500