

# 設 計 書

修 繕 名 称 \_\_\_\_\_ 中部放課後児童クラブ床修繕 \_\_\_\_\_

一 金 (修繕価格)

設 計 金 額 \_\_\_\_\_ 一 金 (修繕費計) \_\_\_\_\_

修 繕 場 所 \_\_\_\_\_ 松戸市松戸2062番地 (子ども読書推進センター内1階) \_\_\_\_\_

工 期 自 令和 年 月 日  
至 令和 8 年 7 月 31 日

設 計 年 月 日 令和 8 年 4 月 1 日

部長	課 長	補佐	主幹	担当	担当

検算

子ども部 子ども居場所課

本 修 繕 内 訳 書

費目	工種	種別	単位	数量	単価	金額	摘要
本修繕費	直接修繕費						
	既存床撤去		式	1			第1号内訳書
	床修繕		式	1			第2号内訳書
	外部打継目地シーリング	資材費	m <sup>2</sup>	14			
		労務費	人				内装工
	直接修繕費計						
	諸経費		式	1			
修繕価格			式	1			
消費税相当額							修繕価格×10%
修繕費計							

第 1 号 内訳書 既存床撤去修繕

名称	単位	数量	単価	金額	摘要
直接物品費・補助材料費					
フローリングブロック撤去材費	m <sup>2</sup>	58.9			CFシート共
下地モルタル撤去材費	m <sup>2</sup>	58.9			
撤去材搬出積込費	m <sup>2</sup>	3.5			
産廃処分・運搬費	m <sup>2</sup>	3.5			可燃物・ガラ
養生費	式	1			
人件費					
普通作業員	人				
内装工	人				
合計					

第 2 号 内訳書 床張り修繕

名称	単位	数量	単価	金額	摘要
直接物品費・補助材料費					
半砂利コンクリート t50	m <sup>2</sup>	58.9			打設費共
同上 金ゴテ仕上げ材費	m <sup>2</sup>	58.9			
クッションフロア材費	m <sup>2</sup>	58.9			
見切金物 (SUSへの字) L-1900	カ所	1			
CF端部シーリング材費	m	32			
人件費					
普通作業員	人				
内装工	人				
合計					

# 修繕仕様書

## 1. 趣旨

本仕様書は、中部放課後児童クラブ床修繕契約書（以下「契約書」という）に基づき、必要な事項を定めるものである。なお、本仕様書は、基本的な事項を定めたものであり、特定の定めがない場合であっても、事業遂行上当然必要な事項については、請負者の負担でこれを実施するものとする。

## 2. 基本仕様

### (1) 法令関係

本業務を計画または実施する場合、関係法令等を遵守し、安全・衛生両面に留意する。特に、運転管理上の安全確保（保守容易、作業の安全、必要機器の予備確保バイパス等）に留意する。

### (2) 実施手続等

- (A) 本業務についての基本事項は、仕様書・添付図面・設計図書等により実施されるが、請負者は、この事項に際し、事前に監督職員と協議するものとする。
- (B) 前項で実施するに際し、軽微な仕様変更がある場合に、請負金額の増減は、これを行わないものとする。
- (C) 本仕様書等提示条件について、疑義が生じた場合自己解釈することなく、監督職員と協議し、その指示に従うものとする。
- (D) 業務完了後、本仕様書等提示条件に満足しない部分がある場合、請負者の責任においてこれを満足させるよう変更するものとする。

## 3. 修繕概要

- (1) 児童クラブ室1のフローリングブロック及び下地モルタルを撤去する。
- (2) 半砂利コンクリートを打設及び金ゴテ仕上げをする。
- (3) クッションフロアを張る。
- (4) 壁と床の接合部にシーリングを施す。
- (5) 上記に必要な配管・配線、設置に係る消耗品、廃材等の処分費用等を含む。
- (6) 修繕に際しては、施設の運営に影響の無いように配慮すること。児童、職員の安全に十分配慮した仮設計画を設定すること。

## 4. 廃棄物等の処理

本業務にて排出される廃棄物は、監督職員の指示に従い適格に処理するものとする。

## 5. 写真撮影

(1) 本業務における写真撮影は、業務の履行完了を的確に判断できる、撮影をするものとする。

※本修繕にあたっては、機器ごと、各工程別に「前・中・後」の写真を1枚以上撮影して、修繕写真帳に内容を明記し、整理するものとする。

(2) 提出書類

報告書 1部

写真帳 1部

## 6. 作業期間

(1) 床修繕の作業期間については、令和8年6月15日(月)から6月29日(月)までに現場作業を完了し、6月30日(火)から児童クラブ室1が使用出来るようにすること。


(2) 作業日時は、放課後児童クラブに支障のないように関係機関と調整し決定すること。

## 7. その他

(1) 本業務実施にあたっては、工程表を作成し監督職員と充分打合せの上実施する事。

また、施設の運営に影響の無いように努め、児童、職員の安全に配慮した仮設計画を設定すること。

(2) 仕様書に記載のない事項については、監督職員と協議のうえ決定するものとする。

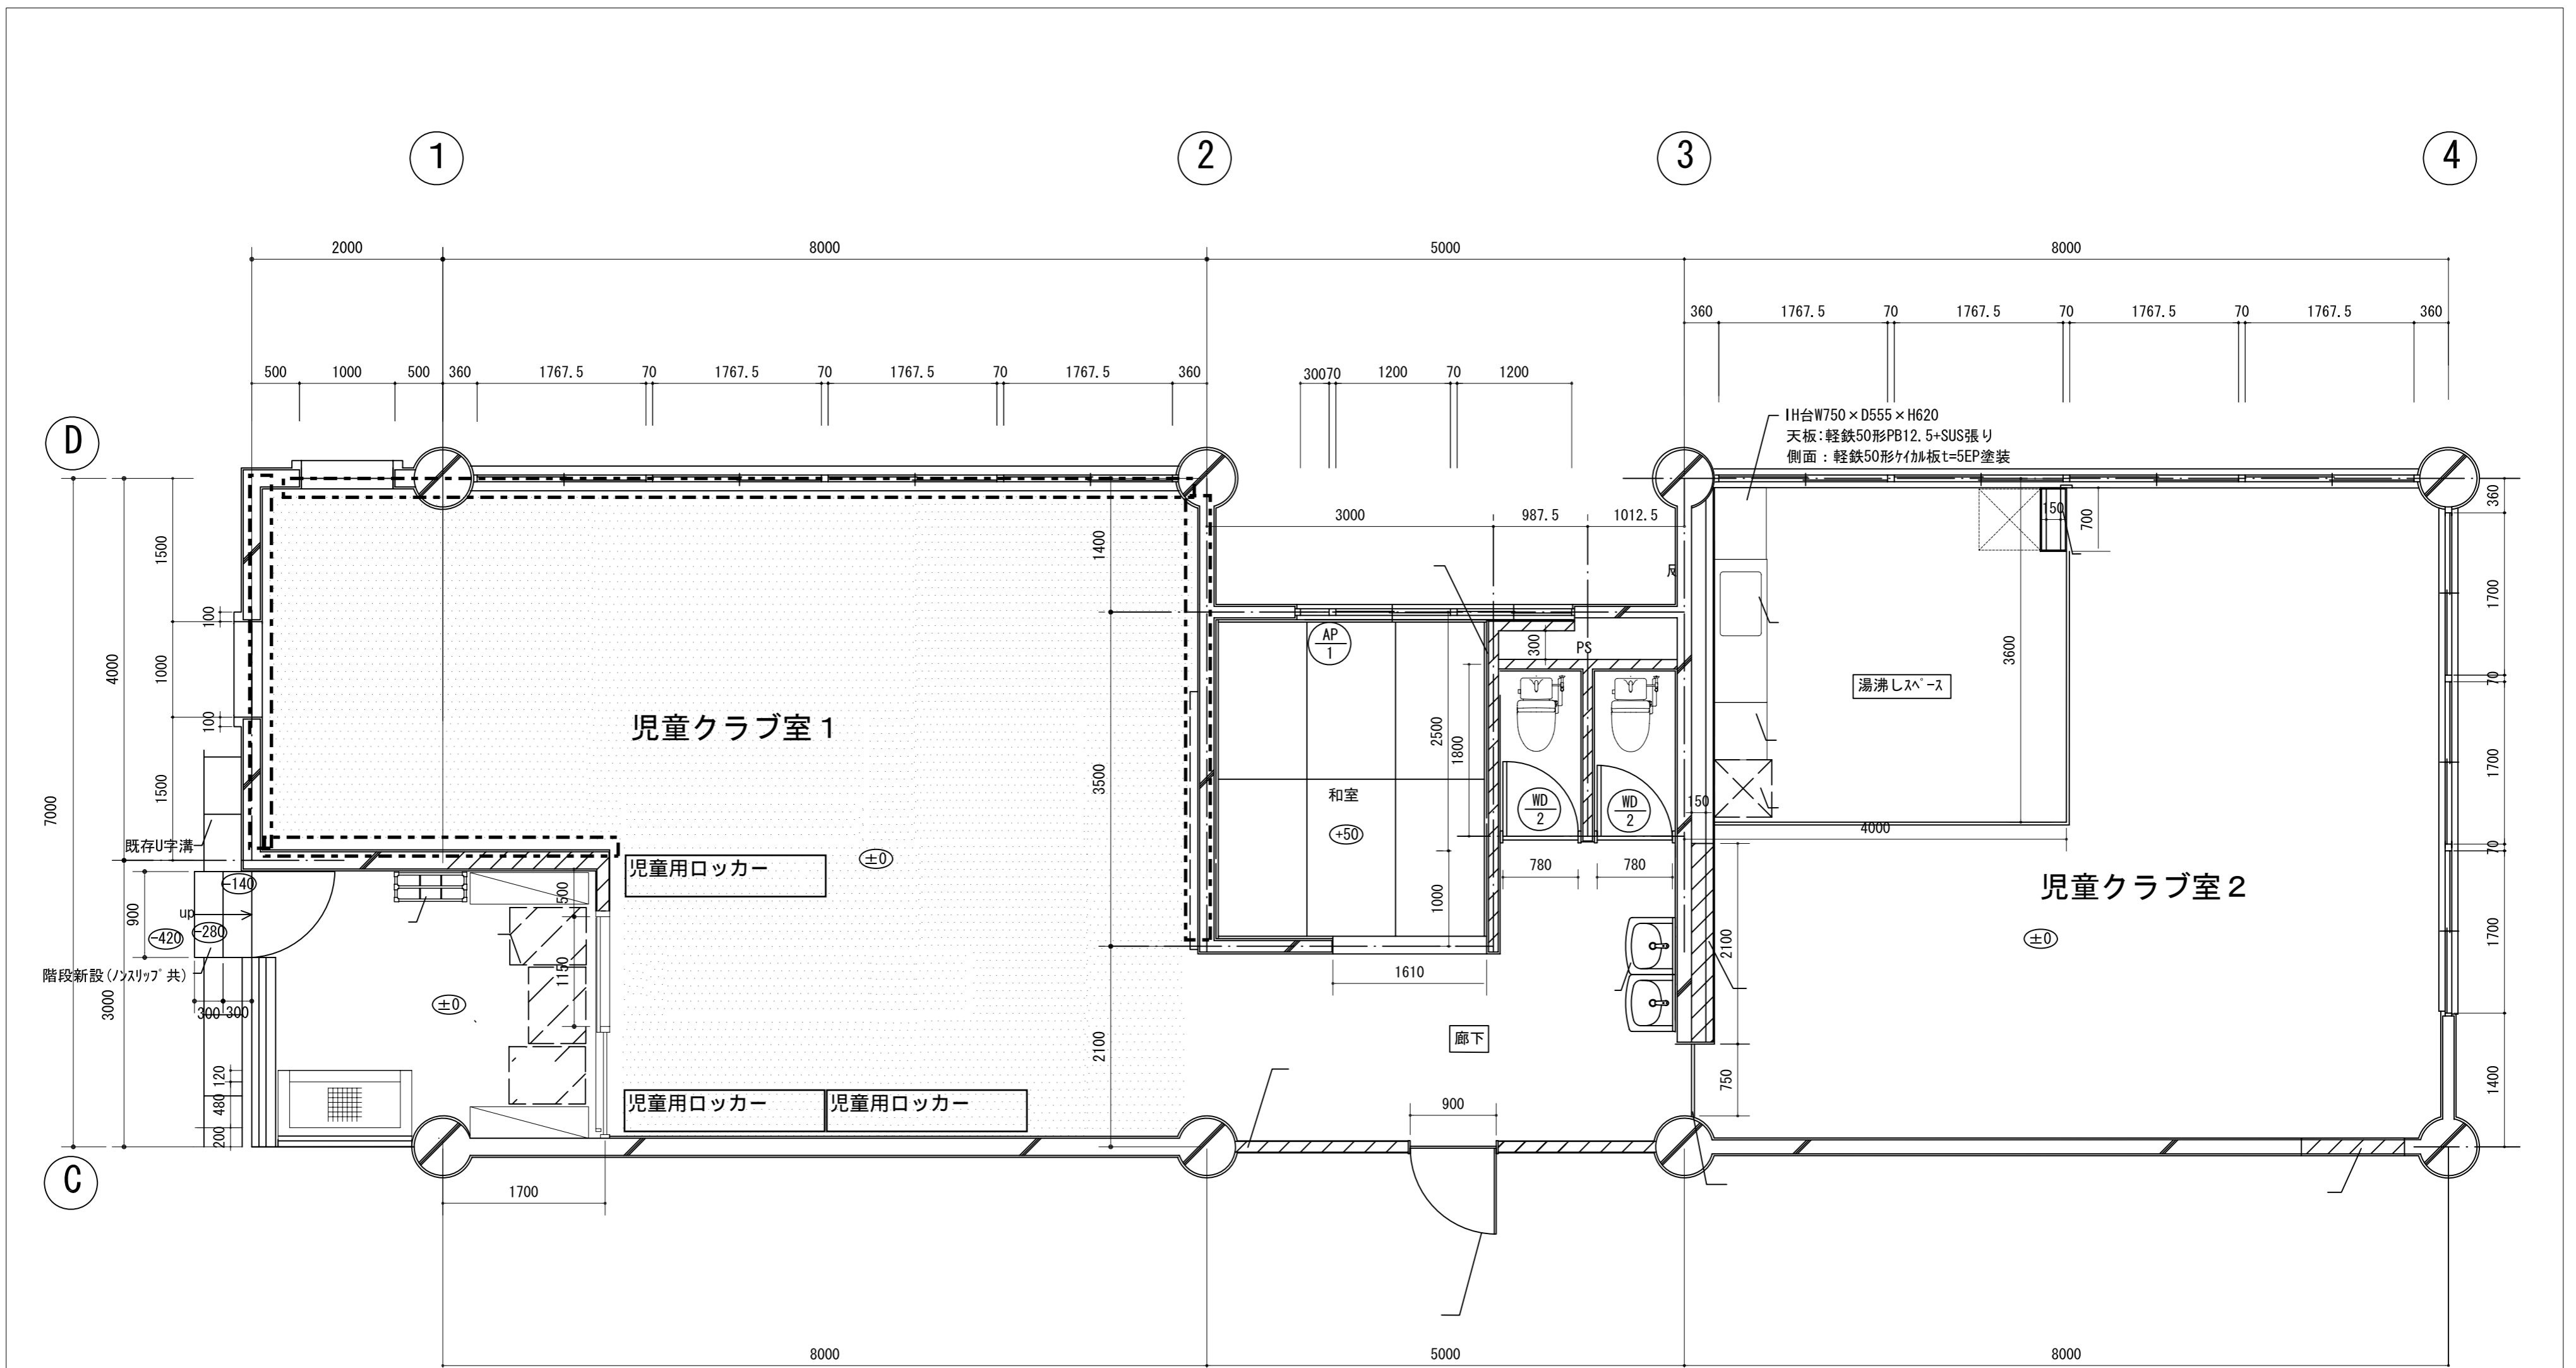

IH台W750×D555×H620  
 天板：軽鉄50形PB12.5+SUS張り  
 側面：軽鉄50形ケイカル板L=5EP塗装

平面図 S=1/100

: シーリング打ち替え範囲を示す。
  : 床改修範囲を示す。(既存床撤去)+(床新設)

修繕名	中部放課後児童クラブ修繕		
図面名	平面図		
作成年月日	令和8年3月1日	変更年月日	
縮尺	1:100	図面番号	A-02
松戸市			