

委 託 設 計 書				委託方法	請負
所属部課名		街づくり部 公園緑地課	設計年月日		令和8年 1月 日
部長	審議監	課長	補佐	班	設計者
委託名称		白井聖地公園樹木等管理委託			
委託場所		白井市平塚地先			
年度科目	令和8年度		委託期間	自 令和 8年 4月 1日 至 令和 9年 3月 31日	
委託価格	一金 円			設計内容審査済	
委託費計	一金 円				

内訳表

費目	工種	種別	細別	単位	数量	単価	金額	摘要
白井聖地公園樹木等管理委託								
	草刈工	芝刈	ハンドガイド式	m ²	65,675			第1表 参照
			肩掛け式	m ²	35,125			第2表 参照
		草刈	肩掛け式	m ²	12,590			第3表 参照
	せん定工	刈込	生垣(～0.75m)	m	2,804			第4表 参照
			生垣(0.75m～1.5m)	m	1,663			第5表 参照
			生垣(1.5m～)	m	1,768			第6表 参照
			寄植え(～1.5m)	m ²	3,959			第7表 参照
		樹木せん定	高木	本	116			第8表 参照
	施肥工	施肥	芝生地	式	1			第9表 参照
	薬剤散布工	病虫害防除	樹木、芝生地	式	1			第10表 参照
		除草剤散布	芝生地	式	1			第11表 参照
	清掃工		人力清掃	式	1			第12表 参照

松戸市

内 訳 表

費 目	工 種	種 別	細 別	単位	数 量	単 価	金 額	摘 要
	張芝工			m^2	100			第13表参照
	直接委託費計							
	諸経費			式	1			
	委託価格							
	消費税及び地方消費税の額			式	1			
	委託費計							

松 戸 市

単 価 表

第 1 表		芝刈 (ハンドガイド式)		1,000m ² 当り			
名 称	細 別	規 格 寸 法	単 位	数 量	単 価	金 額	摘 要
芝刈機運転		ハンドガイド式 6.9ps	日				第 14 表参照
普通作業員			人				
運搬費		2 t トラック運転	日				第 15 表参照
計							
作業補正							
1 m ² 当り							

松 戸 市

単 価 表

第 2 表		芝刈 (肩掛式) 1,000m ² 当 り					
名 称	細 別	規 格 寸 法	単 位	数 量	単 価	金 額	摘 要
芝刈機運転		肩掛式 1.8ps	日				第16表参照
普通作業員			人				
運搬費		2 t トラック運転	日				第15表参照
計							
作業補正							
1 m ² 当り							

松 戸 市

単 価 表

第 3 表		草刈(肩掛け式) 1,000m ² 当り					
名 称	細 別	規 格 尺 法	単 位	数 量	単 価	金 額	摘 要
土木一般世話役			人				
特殊作業員			人				
普通作業員			人				
軽作業員			人				
機械損料		肩掛け式草刈機	日			1.8ps,カッター径255mm	
諸雜費		ガソリン、切刃、鎌等	式	1			
計							
1 m ² 当り							

松 戸 市

単 価 表

第 4 表		刈込(生垣) 高さ~0.75m 100m 当り					
名 称	細 別	規 格 寸 法	単 位	数 量	単 価	金 額	摘 要
造園工			人				
普通作業員			人				
ガソリン			リッル	0.75			
機械損料		せん定機1.2ps	日				
計							
作業補正							
1m当たり							

松 戸 市

単 価 表

第 5 表	刈込（生垣）高さ0.75m～1.5m 100m 当り						
名 称	細 別	規 格 寸 法	単 位	数 量	単 価	金 額	摘 要
造園工			人				
普通作業員			人				
ガソリン			リッル	1.5			
機械損料		せん定機1.2ps	日				
計							
作業補正							
1m当たり							

松 戸 市

単 価 表

第 6 表		刈込（生垣）高さ1.5m～ 100m 当り					
名 称	細 別	規 格 寸 法	単 位	数 量	単 価	金 額	摘 要
造園工			人				
普通作業員			人				
ガソリン			リッル	6.21			
機械損料		せん定機1.2ps	日				
計							
作業補正							
1m当たり							

松 戸 市

単 価 表

第 7 表		刈込（寄植え） 100m ² 当り					
名 称	細 別	規 格 寸 法	単 位	数 量	単 価	金 額	摘 要
造園工			人				
普通作業員			人				
ガソリン			リッル	1.20			
機械損料		せん定機1.2ps	日				
運搬費		2 t トラック運転	日				第15表参照
計							
作業補正							
1 m ² 当り							

松 戸 市

単 価 表

第 8 表		樹木せん定(高木) 10本 当り					
名 称	細 別	規 格 寸 法	単 位	数 量	単 価	金 額	摘 要
造園工			人				
普通作業員			人				
運搬費		2 t トラック運転	日				第15表参照
計							
1 本当り							

松 戸 市

単 価 表

第9表		施 肥		1式 当り			
名 称	細 別	規 格 寸 法	単 位	数 量	単 価	金 額	摘 要
芝生地			m ²	5,625			第17表参照
計							

松 戸 市

単 価 表

第 10 表	病虫害防除（樹木、芝生地）			1 式	当 り	
名 称	細 別	規 格 寸 法	単 位	数 量	単 価	金 額
薬剤散布	トレボン	高木350×2回/年	本	700		
//	トレボン	中低木3,959×2回/年	m ²	7,918		第18表参照
//	アディオン	高木350×1回/年	本	350		第19表参照
//	アディオン	中低木3,959×1回/年	m ²	3,959		第19表参照
殺虫剤散布	アミカク	芝18,750×1回/年	m ²	18,750		第20表参照
殺菌剤散布	オーサイド	芝18,750×1回/年	m ²	18,750		第21表参照
計						

松 戸 市

単 価 表

第 11 表		除草剤散布（芝生地、園路） 1 式 当り					
名 称	細 別	規 格 寸 法	単 位	数 量	単 価	金 額	摘 要
芝生地	レンザー水和剤	芝18,750×1回/年	m ²	18,750			第22表参照
//	MCPP液剤	芝18,750×2回/年	m ²	37,500			第23表参照
//	シバゲンDF	芝18,750×2回/年	m ²	37,500			第24表参照
計							

松 戸 市

单 価 表

松戸市

単 価 表

第 13 表		張芝 100m ² 当り					
名 称	細 別	規 格 寸 法	単 位	数 量	単 価	金 額	摘 要
土木一般世話役			人				
造園工			人				
普通作業員			人				
芝		高麗芝	m ²	100			
目土		畑土	m ³	2.7			
諸雜費			式	1			
計							
作業補正							
1 m ² 当り							

松 戸 市

単 価 表

第 14 表		芝刈機運転 (ハンドガイド式 6.9ps) 1 日 当り					
名 称	細 別	規 格 寸 法	単 位	数 量	単 価	金 額	摘 要
ガソリン		レギュラー	リッル	11.0			
土木一般世話役			人				
特殊作業員			人				
普通作業員			人				
機械損料		ハンドガイド式・芝用	日				
諸雜費		切刃等の損耗費	式	1			
計							
作業補正							
1 日当り							

松 戸 市

単 価 表

第 15 表	トラック運転 2t		1 日 当り			
名 称	細 別	規 格 寸 法	単 位	數 量	単 価	金 額
軽油			リッル	23.4		
機械損料			h			
運転手 (一般)			人			
計						
1 h当たり						

松 戸 市

单 価 表

松戸市

単 価 表

第 17 表	施肥 (芝生地) 100m ² 当り						
名 称	細 別	規 格 寸 法	単 位	数 量	単 価	金 額	摘 要
粒状固体肥料		普通化成8-8-8	kg	6			
造園工			人				
普通作業員			人				
計							
作業補正							
1 m ² 当り							

松 戸 市

単 価 表

第 18 表		薬剤散布 (トレボン) 100リットル 当り					
名 称	細 別	規 格 寸 法	単 位	数 量	単 価	金 額	摘 要
造園工			人				
普通作業員			人				
水			リッル	100			
薬剤		トレボン乳剤	リッル	0.025			
展着剤		スプレイザー	リッル	0.01			
運搬費		2 t トラック運転	日				第 15 表参照
諸雑費		噴霧器等の燃料費及び損料	式	1			
計							
作業補正							
1リットル当り							
高木1本当り			リッル	2.4			
中低木1m ² 当り			リッル	0.4			

松 戸 市

単 価 表

第 19 表		薬剤散布（アディオン） 100リットル 当り					
名 称	細 別	規 格 寸 法	単 位	数 量	単 価	金 額	摘 要
造園工			人				
普通作業員			人				
水			リッル	100			
薬剤		アディオン乳剤	リッル	0.025			
展着剤		スプレイザー	リッル	0.01			
運搬費		2 t トラック運転	日				第15表参照
諸雑費		噴霧器等の燃料費及び損料	式	1			
計							
作業補正							
1リットル当り							
高木1本当り			リッル	2.4			
中低木1m ² 当り			リッル	0.4			

松 戸 市

単 価 表

第 20 表		芝生地病虫害防除（殺虫+殺菌） 1,000m ² 当り					
名 称	細 別	規 格 寸 法	単 位	数 量	単 価	金 額	摘 要
造園工			人				
普通作業員			人				
水			リッル	1000			
薬剤	殺虫	スミチオン乳剤	リッル	1.00			
展着剤		スプレイザー	リッル	1.00			
運搬費		2 t トラック運転	日				第15表参照
諸雑費		噴霧器等の燃料費及び損料	式	1			
計							
作業補正							
1 m ² 当り							

松 戸 市

単 価 表

第 21 表		芝生地病虫害防除（殺菌）		1,000m ² 当り			
名 称	細 別	規 格 寸 法	単 位	数 量	単 価	金 額	摘 要
造園工			人				
普通作業員			人				
水			リッル	1000			
薬剤	殺菌	オーソサイド水和剤	kg	1.25			
展着剤		スプレイザー	リッル	1.00			
運搬費		2 t トラック運転	日				第15表参照
諸雑費		噴霧器等の燃料費及び損料	式	1			
計							
作業補正							
1 m ² 当り							

松 戸 市

単 価 表

第 22 表		芝生地除草剤散布（レンザー水和剤）動噴 1,000m ² 当り					
名 称	細 別	規 格 寸 法	単 位	数 量	単 価	金 額	摘 要
造園工			人				
普通作業員			人				
水			リッル	250			
薬剤	除草	レンザー水和剤	kg	0.20			
運搬費		2 t トラック運転	日				第15表参照
諸雜費			式	1			
計							
作業補正							
1 m ² 当り							

松 戸 市

単 価 表

第 23 表	芝生地除草剤散布 (MCPP液剤) 動噴 1,000m ² 当り					
名 称	細 別	規 格 寸 法	単 位	数 量	単 価	金 額
造園工			人			
普通作業員			人			
水			リッル	100		
薬剤	除草	MCPP液剤	リッル	0.50		
運搬費		2 t トラック運転	日			第15表参照
諸雜費			式	1		
計						
作業補正						
1 m ² 当り						

松 戸 市

単 価 表

第 24 表		芝生地除草剤散布（シバゲンDF）動噴 1,000m ² 当り					
名 称	細 別	規 格 寸 法	単 位	数 量	単 価	金 額	摘 要
造園工			人				
普通作業員			人				
水			リッル	100			
薬剤	除草	シバゲンDF	kg	0.01			
運搬費		2 t トラック運転	日				第15表参照
諸雜費			式	1			
計							
作業補正							
1 m ² 当り							

松 戸 市

単 価 表

第 25 表		ダンプトラック運転 2t 1日 当り					
名 称	細 別	規 格 寸 法	単 位	数 量	単 価	金 額	摘 要
軽油			リッル	21.0			
機械損料			日				
タイヤ損耗費			日				
計							
1m ³ 当たり							

松 戸 市

単 価 表

第 26 表		人力側溝清掃 100m 当り					
名 称	細 別	規 格 寸 法	単 位	数 量	単 価	金 額	摘 要
普通作業員			人				
運搬費	2 t	ダンプトラック	m3				第25表参照
計							
1 m当たり							

松 戸 市

単 価 表

第 27 表		調整池清掃 100m ² 当り					
名 称	細 別	規 格 寸 法	単 位	数 量	単 価	金 額	摘 要
普通作業員			人				
運搬費	2 t	ダンプトラック	m3				第25表参照
計							
1 m ² 当り							

松 戸 市

単 価 表

第 28 表

屋根・雨樋清掃

1式 当り

名 称	細 別	規 格 寸 法	単 位	数 量	単 価	金 額	摘 要
普通作業員			人				
軽作業員			人				
高所作業車	12m		台				第29表参照
運搬費	3t	ダンプトラック	台				第30表参照
計							

松 戸 市

単 価 表

第 29 表		高所作業車 12m 1 日 当り					
名 称	細 別	規 格 寸 法	単 位	数 量	単 価	金 額	摘 要
軽油			リッル	21.6			3.6リットル/h×6h
機械損料			h				
運転手（特殊）			人				
計							

松 戸 市

单 価 表

松戸市

白井聖地公園樹木等管理委託仕様書

1. 受託者は業務施行にあたり、関係法令、条例及びその他諸規則を遵守し、作業の円滑な進捗を図るものとする。
2. 受託者は市担当者と協議し作業工程表を作成し、これに基づき作業を進めること。
3. 原則として、日曜日、国民の祝日に関する法律（昭和23年法律第178号）に規定する休日及び年末・年始（12月29日から1月3日）は作業を実施しないものとする。ただし、市が認めた場合はこの限りではない。
4. 作業時間は午前8時30分から午後5時までとする。
5. 本委託作業から出る雑草、切り枝、切り芝、残土等の処分は受託者の責任において行うこと。
6. 作業の終了については、各回終了時に確認を得ること。
7. 農薬散布にあたっては、次の事項について特に注意すること。
 - (1) 敷布に従事する作業員は、熟練された者を使用すること。
 - (2) 敷布にあたっては、人間及び近隣の農作物等に十分注意すること。
 - (3) 薬剤は、使用する前に市担当者の確認を受けること。
 - (4) 敷布は天気等をよく把握し、不適と思われる日の敷布は行わないこと。
 - (5) 敷布にあたっては、作業実施の前後1週間、近隣への周知を行うこと。
 - (6) 使用する農薬の安全データシートを保管すること。
8. 受託者は使用資材等の受払い簿を作成し数量等の管理を行なうこと。
9. 本委託を実施中、万一事故が発生した場合は受託者の責任において速やかに処理すること。
10. 本委託で発生するせん定枝等は、適正に処分すること。処分費は別途支払うので、処分するせん定枝等の計量伝票（重量記載）の写しを提出すること。
なお、年間予定数量は27,000kg、処分費単価は1kgあたり16円（消費税及び地方消費税を除く）とする。
11. 報告書の作成にあたっては、作業日毎に、作業日報及び当日の代表的な作業の作業前・中・後の写真帳を作成し提出すること。なお、作業日報には下記のことを明記す

ること。

- ・委託名称
- ・作業日
- ・天気
- ・作業場所
- ・作業内容
- ・ごみの処理（従量、内容、搬出先）

1 2. 作業を行う際は、以下に示す内容が確認できるような記録写真の撮影を実施すること。記録写真は1日あたり1枚以上とする。

- ・作業人員の作業状況（撮影者を除く）
- ・ヘルメットや安全帯の着用等の安全対策
- ・作業場所（景色が広く写るように撮影等）

1 3. 写真の撮影に際しては、以下に示す項目を黒板等に明記し、被写体とともに写し込むこと。

- ・委託名称
- ・作業場所
- ・作業内容
- ・撮影日

1 4. 撮影した記録写真は電子媒体または紙媒体で当該委託の翌年度末まで整備・保管しておくこと。

1 5. 受託者の関係法規に定めるところにより、常に安全管理に必要な処置を講じ、労働災害の防止に努めること。また、第三者に業務による損害を与えないように十分な対策を講じること。


1 6. 作業に従事する者は、必要に応じてヘルメット、安全靴、安全帯、保護眼鏡など作業に適した保護具を着用し、安全対策を講じること。

1 7. 作業の実施に影響を及ぼす事故、人身に損傷を与えた事故、または第三者に損害を与えた事故等が発生した場合は、受託者の責任において所要の措置を講じるとともに、事故の状況を遅滞なく市担当者へ報告すること。

1 8. 受託者は、契約に定める事項について疑義を生じた場合は発注者と協議すること。

1 9. その他、本仕様書に定めのない事項は市担当者の指示により本委託の履行にあたること。


白井聖地公園樹木等管理委託 管理区域案内図

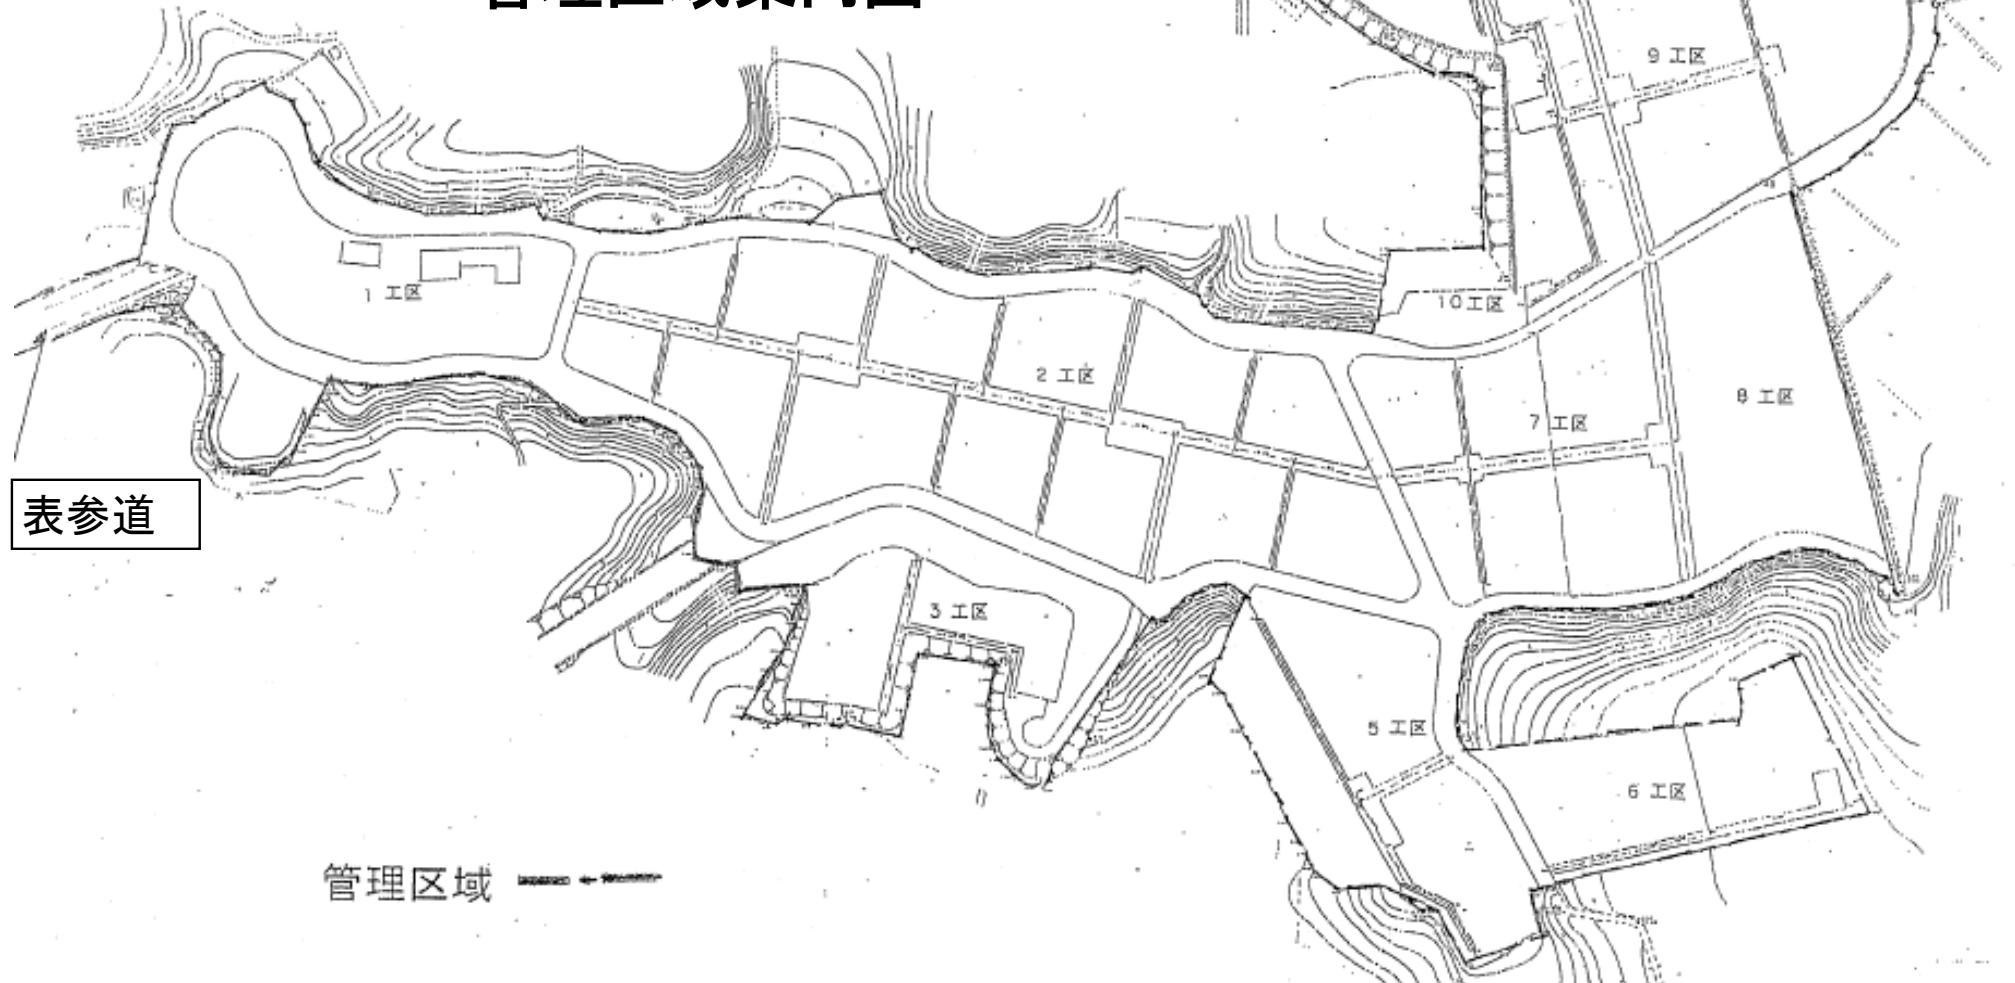

白井聖地公園の位置




松戸市中央保健福祉センター

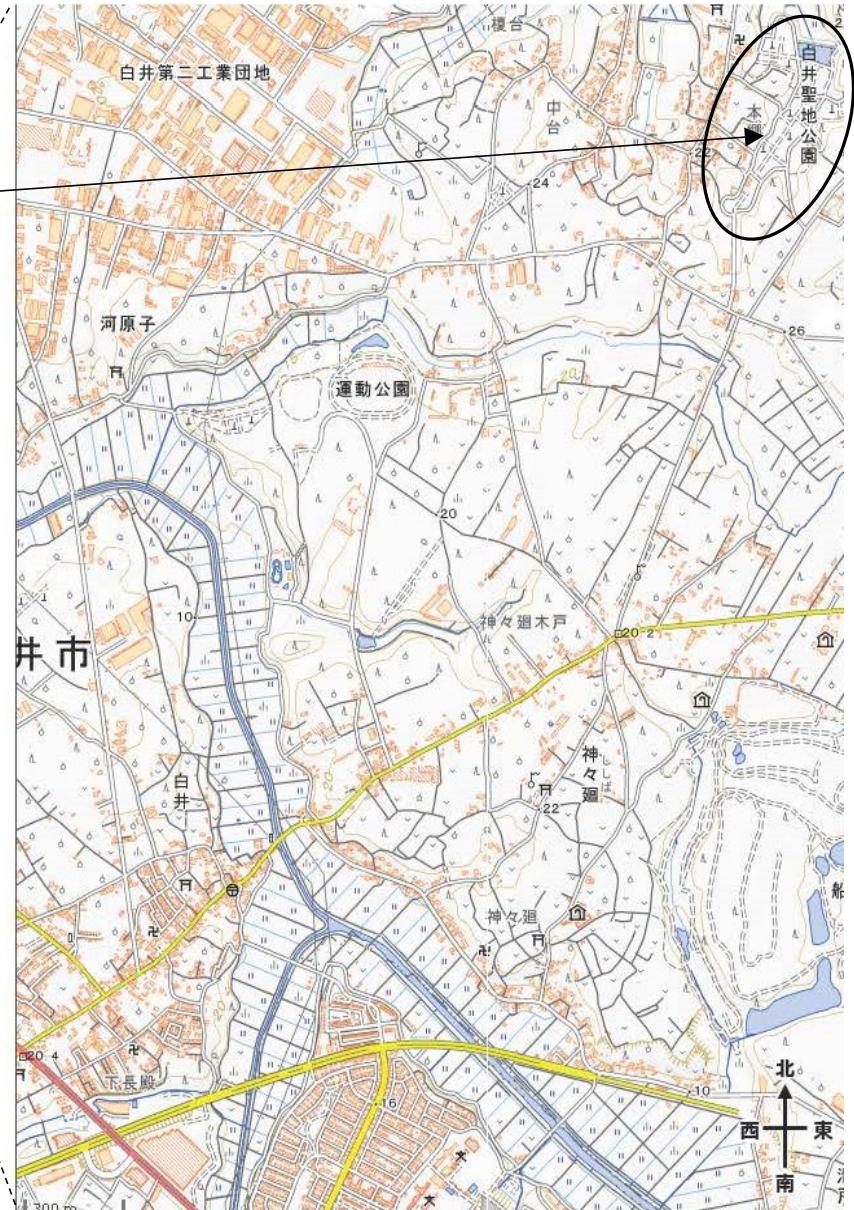

芝生墓地

芝刈詳細図

S = 1 : 40

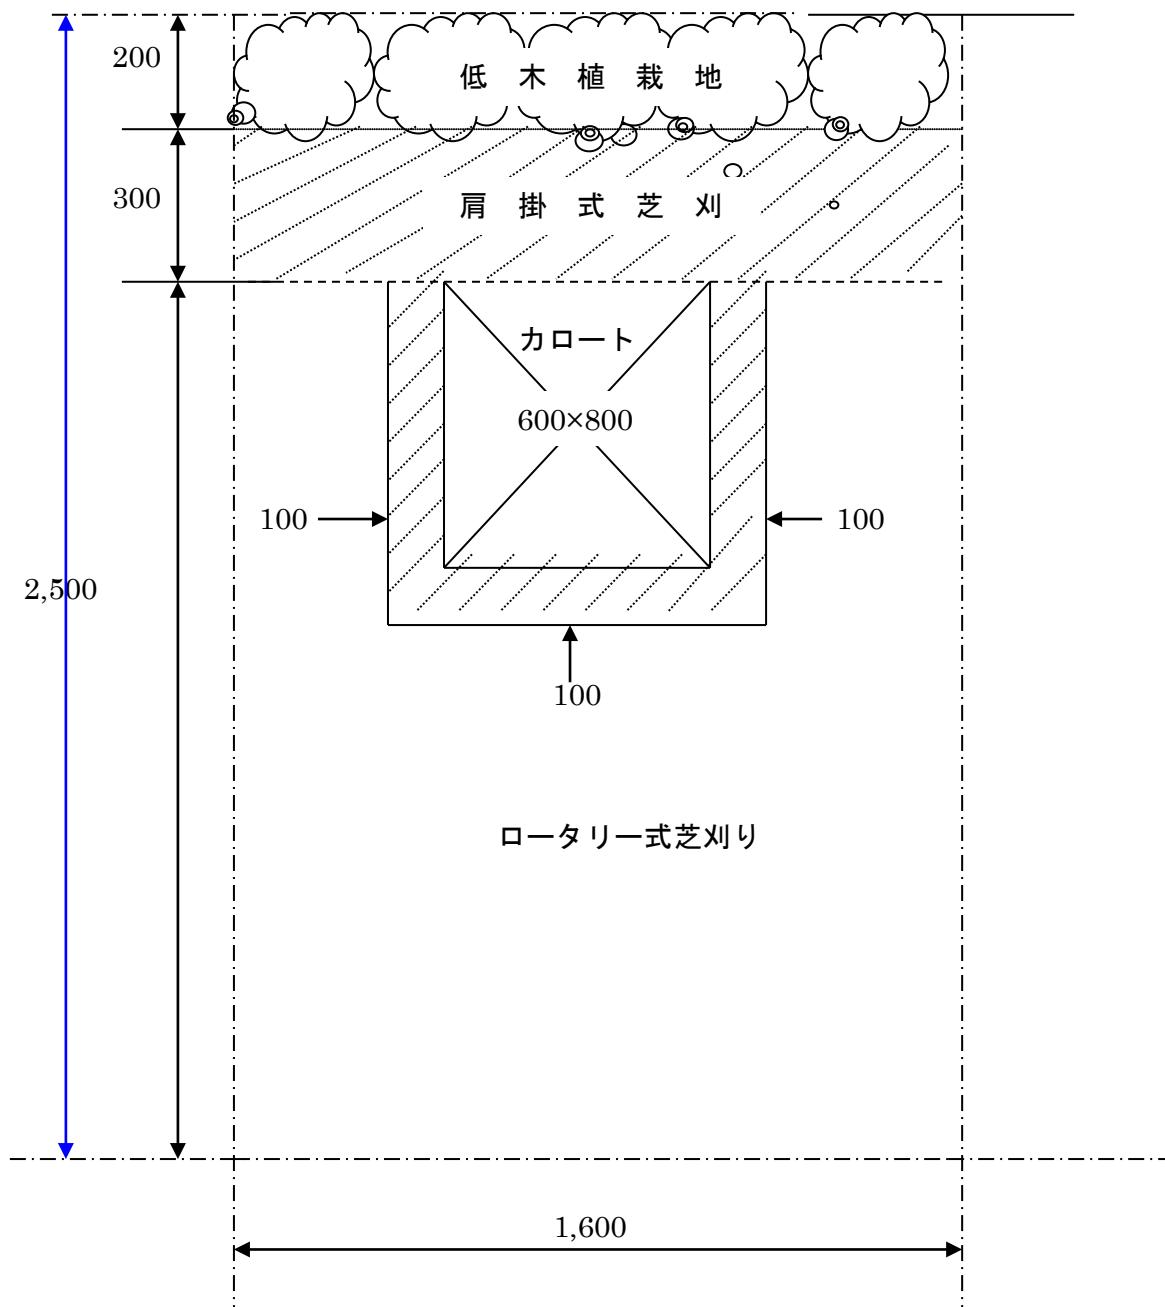

一基当たり

ロータリー式	$1.6 \times 2.0 - 0.8 \times 0.9$	2.48 m^2
肩掛式	$1.6 \times 2.3 - 2.48 - (0.6 \times 0.8)$	0.72 m^2