


04-19

道路台帳現況平面図(閲覧専用・参考用)

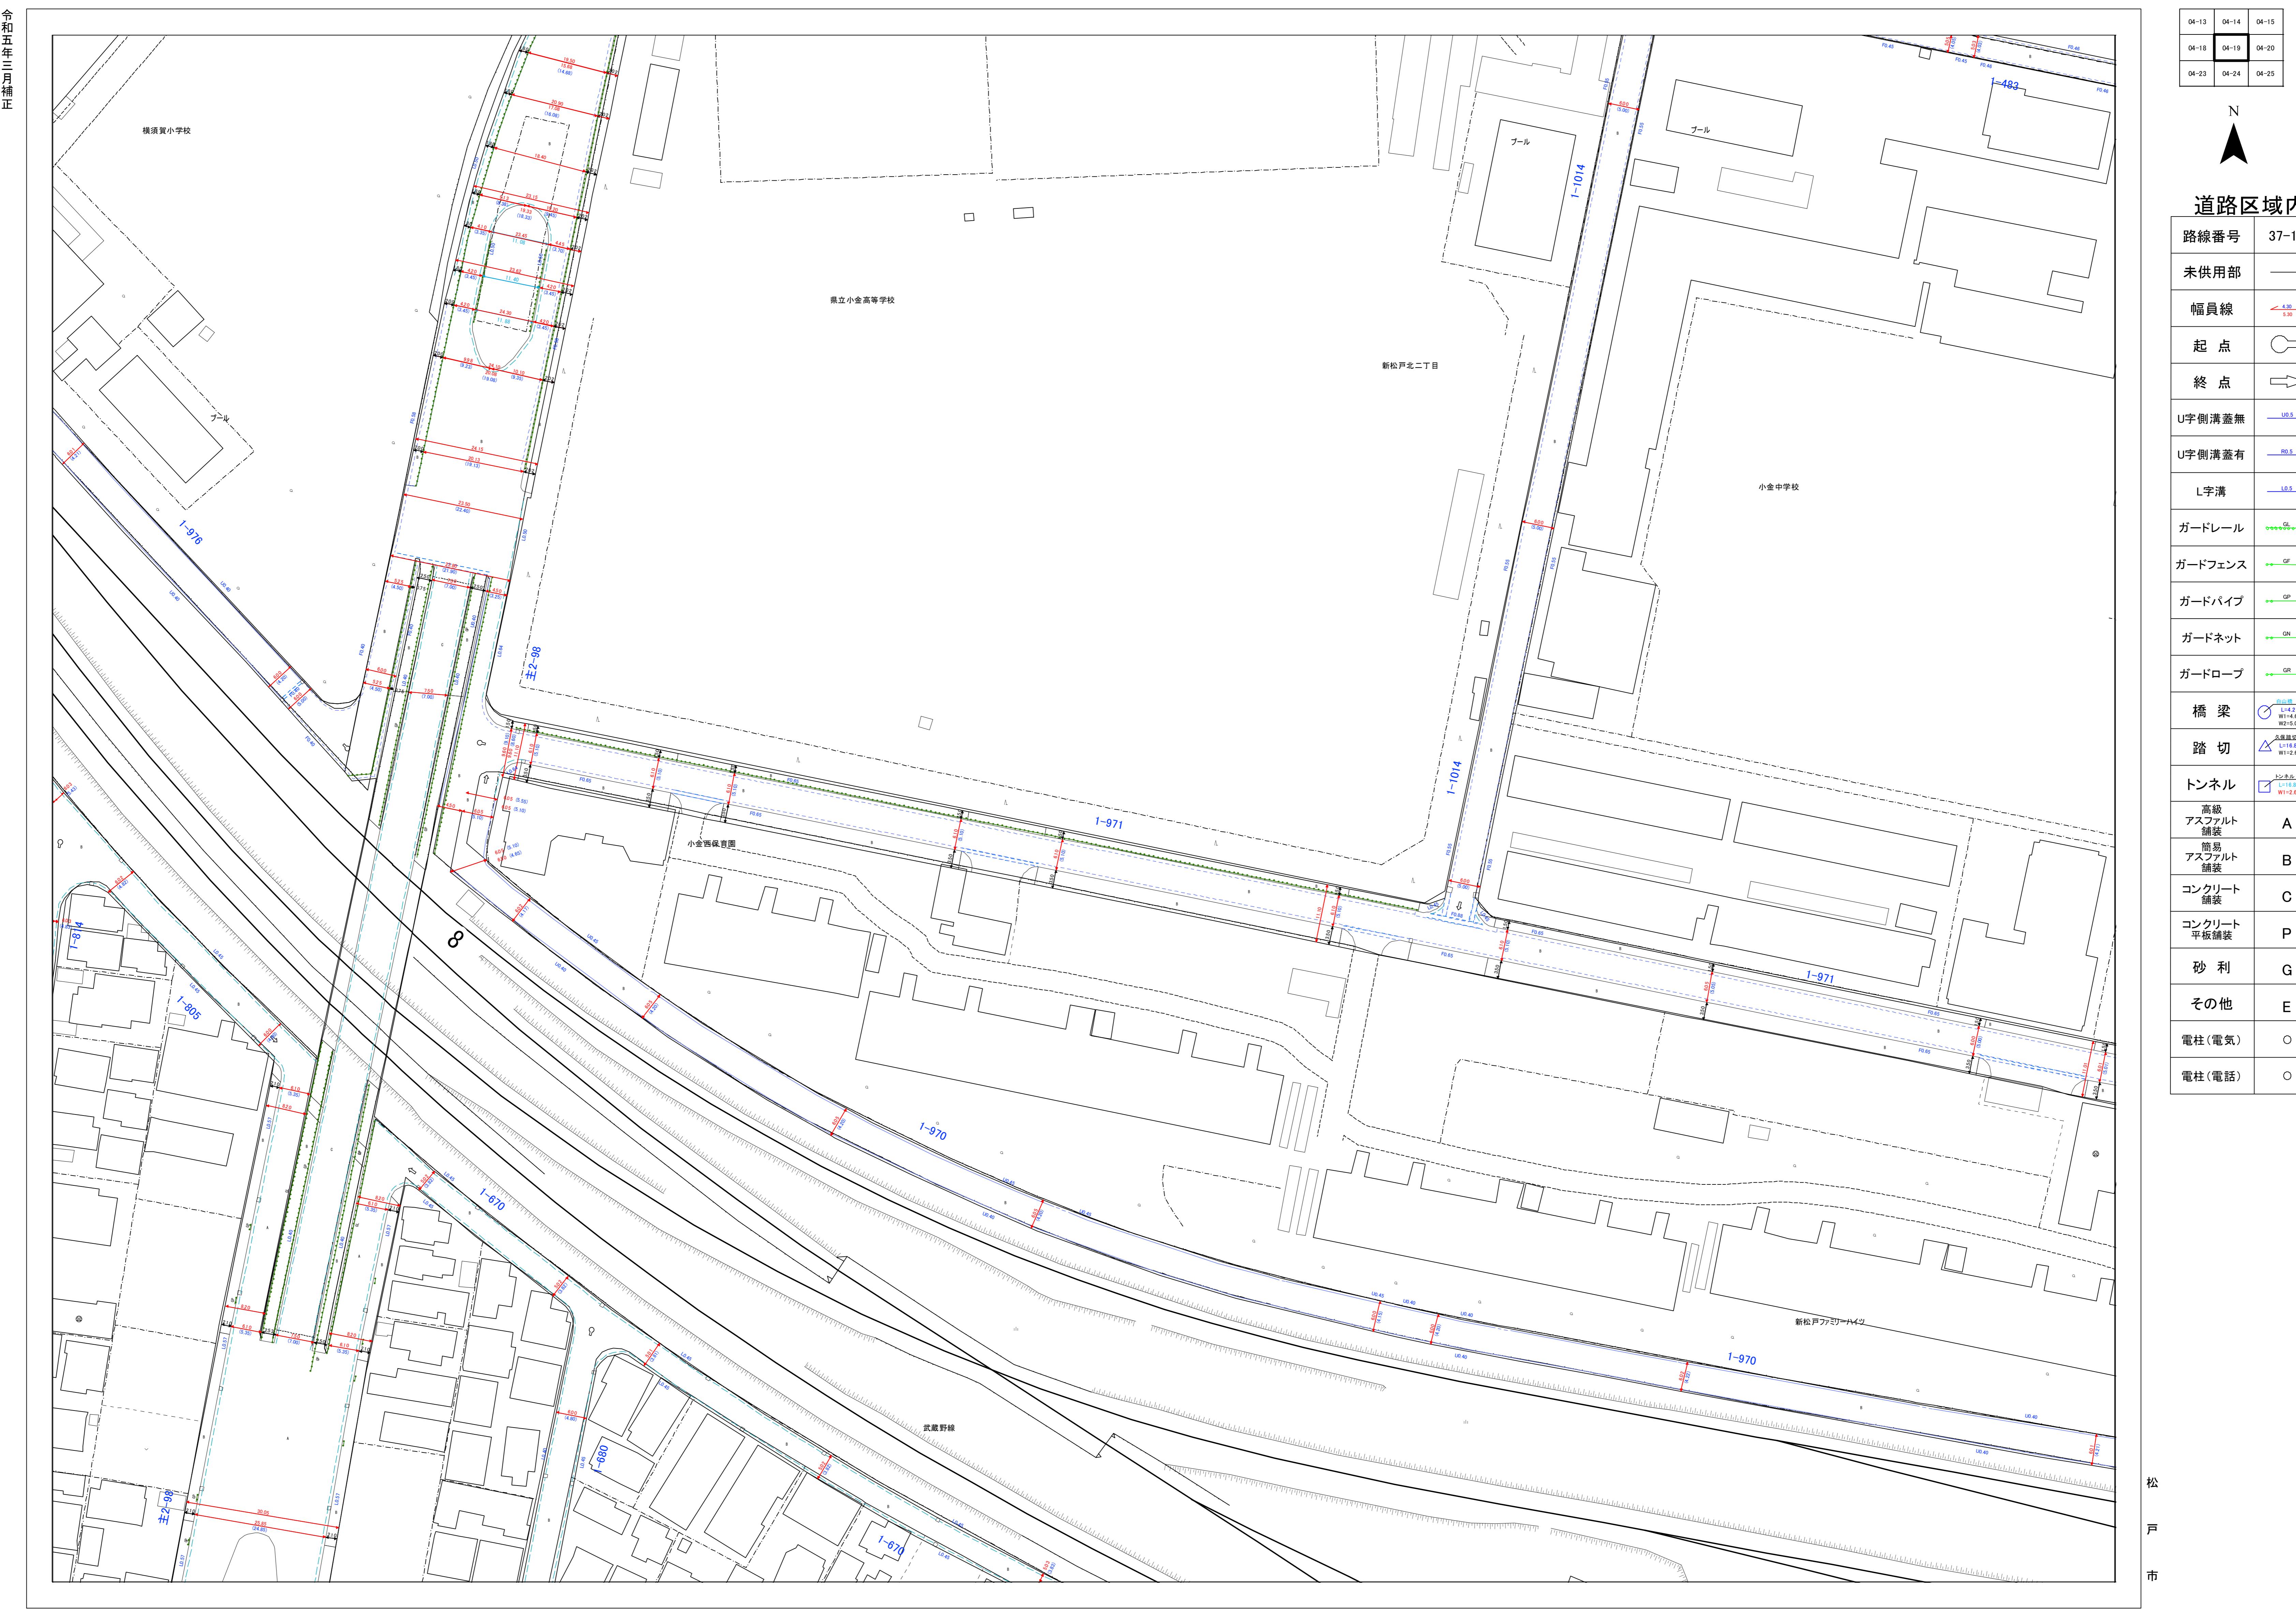

※ 本図面は参考図面です。写しは松戸市建設総務課にて公布手続きを行います。

1:500

04-19