


# 道路台帳現況平面図(閲覧専用・参考用)

令和五年三月補正

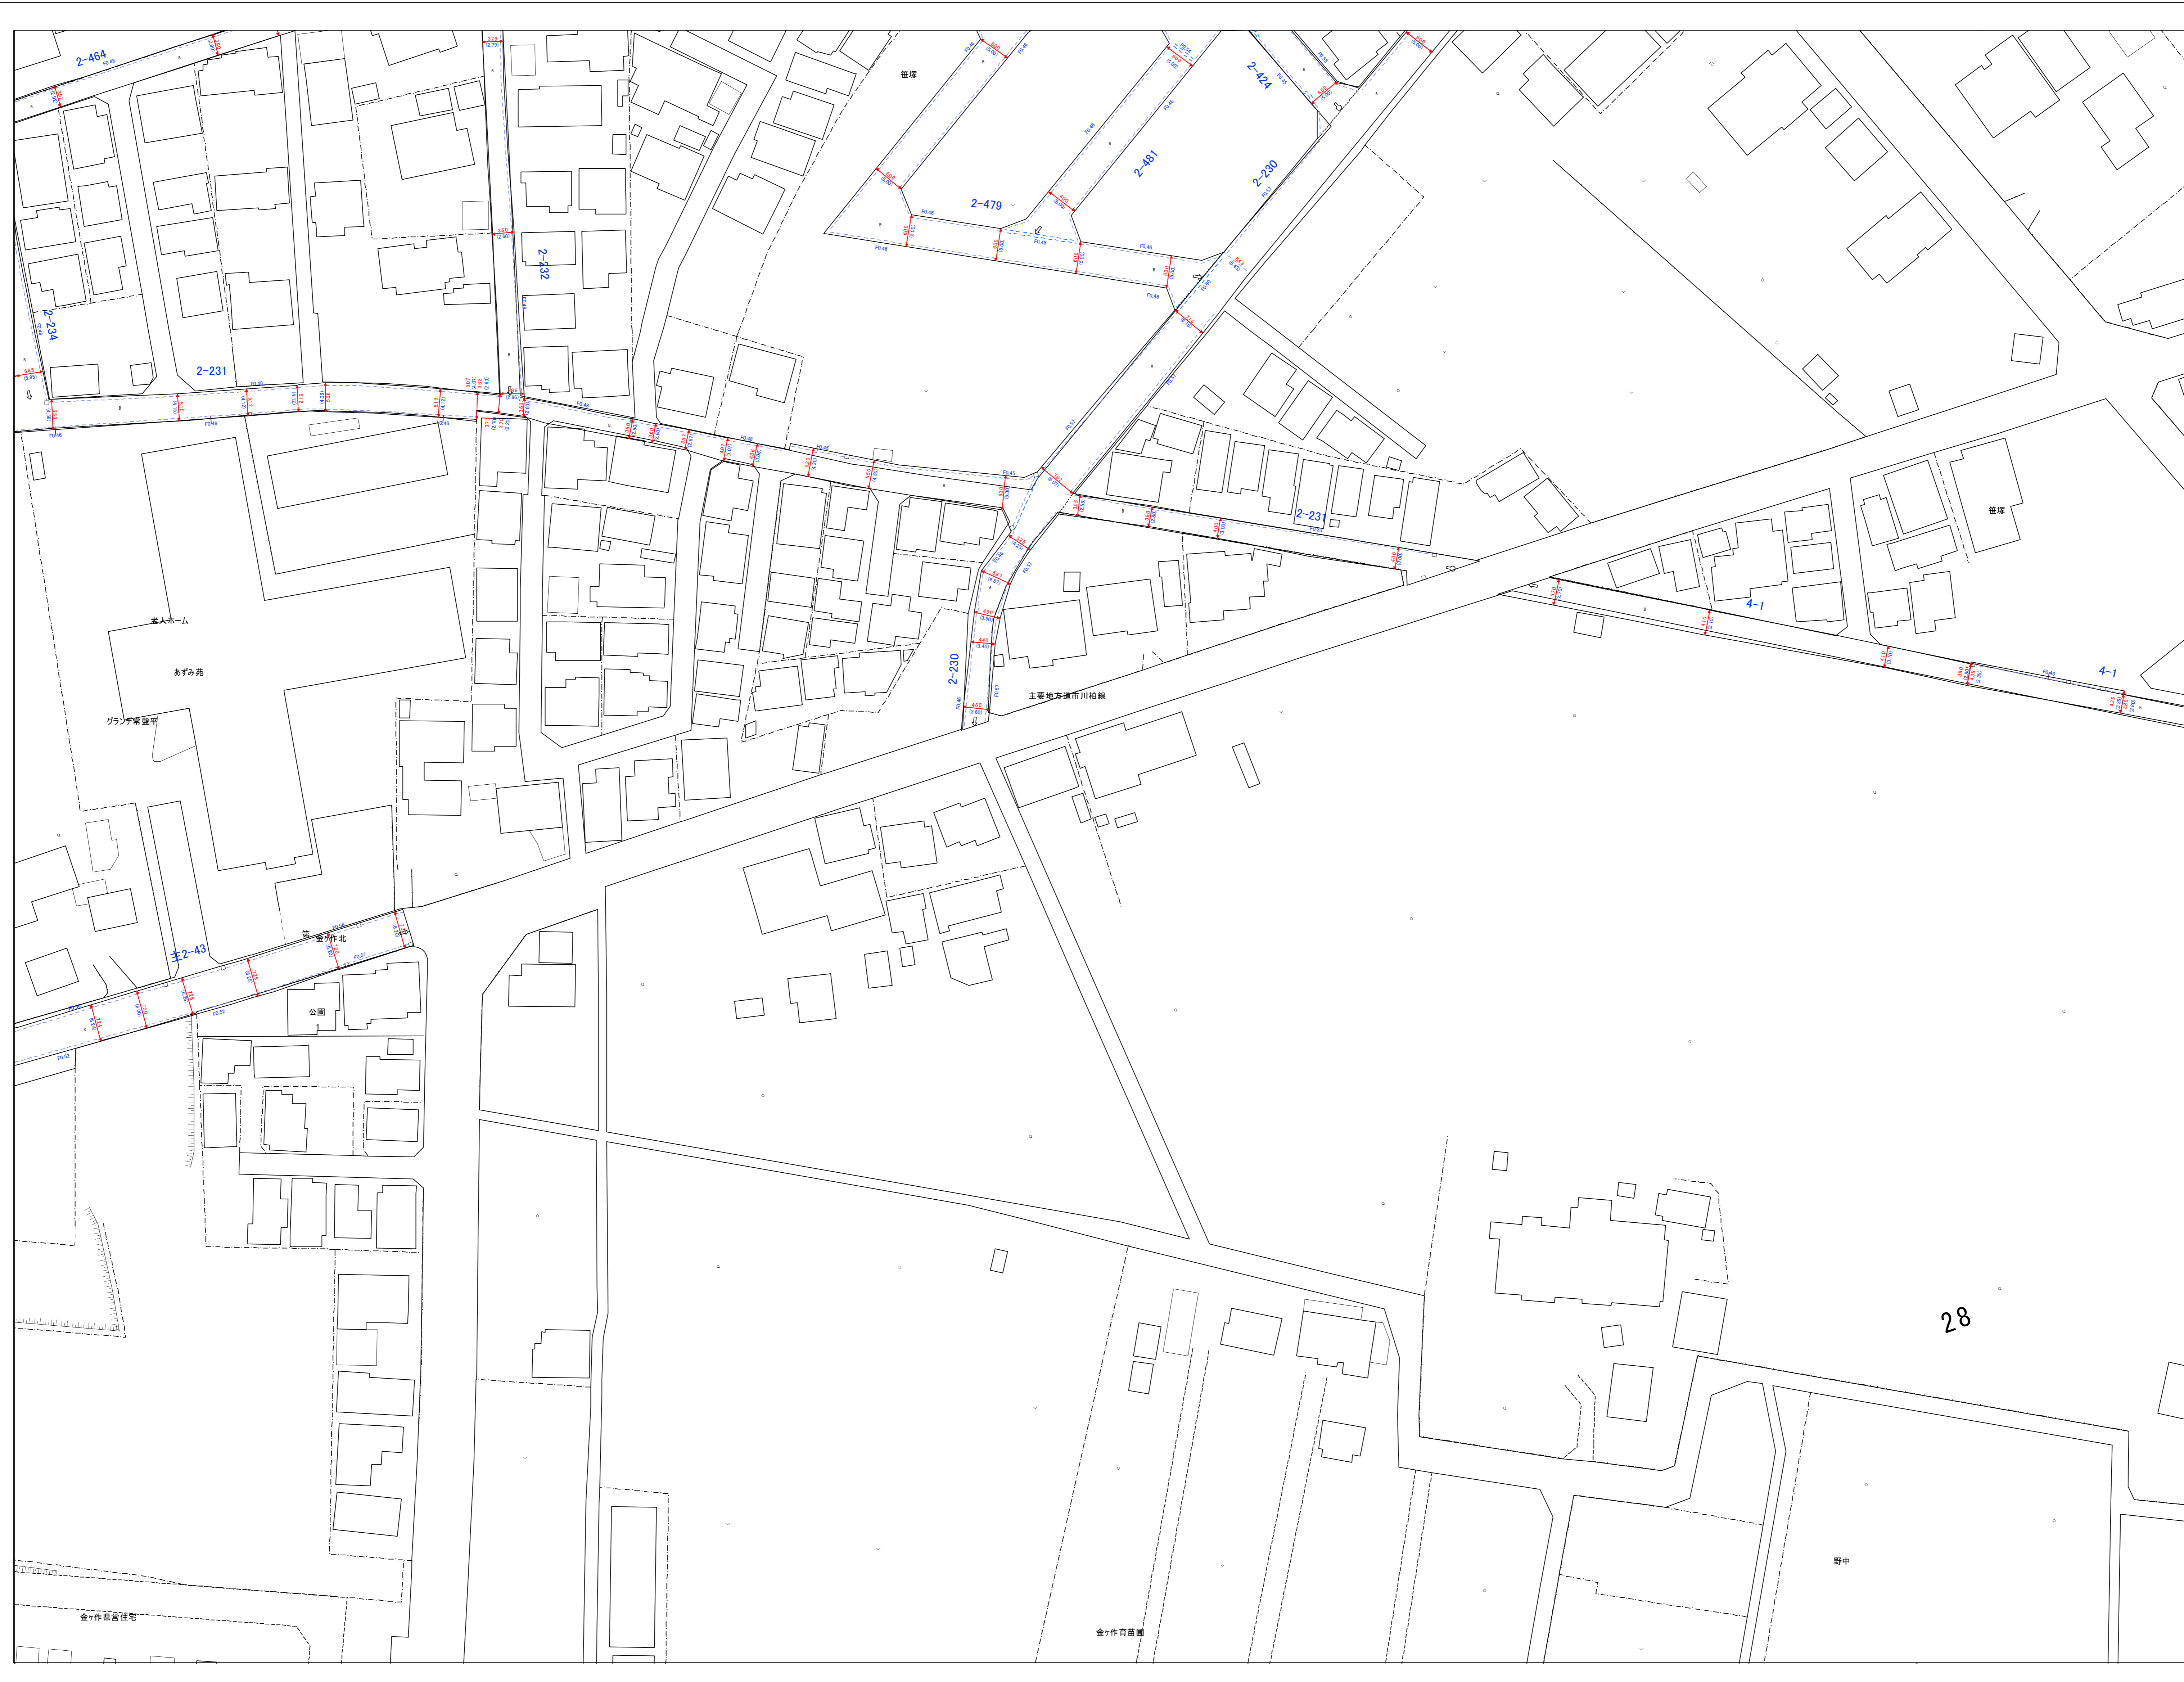

14-02	14-03	14-04
14-07	14-08	14-09
14-12	14-13	14-14



### 道路区域内

路線番号	37-16
未供用部	—
幅員線	←10.0→
起点	○
終点	➔
U字側溝蓋無	—10.0—
U字側溝蓋有	—10.0—
L字溝	—10.0—
ガードレール	—10.0—
ガードフェンス	—10.0—
ガードパイプ	—10.0—
ガードネット	—10.0—
ガードロープ	—10.0—
橋梁	—10.0—
踏切	—10.0—
トンネル	—10.0—
高級 アスファルト 舗装	A
簡易 アスファルト 舗装	B
コンクリート 舗装	C
コンクリート 平仮舗装	P
砂利	G
その他	E
電柱(電気)	○
電柱(電話)	○

28

松  
戸  
市

※ 本図面は参考図面です。写しは松戸市建設総務課にて公布手続きを行います。

1:500

