


道路台帳現況平面図(閲覧専用・参考用)

令和五年三月補正

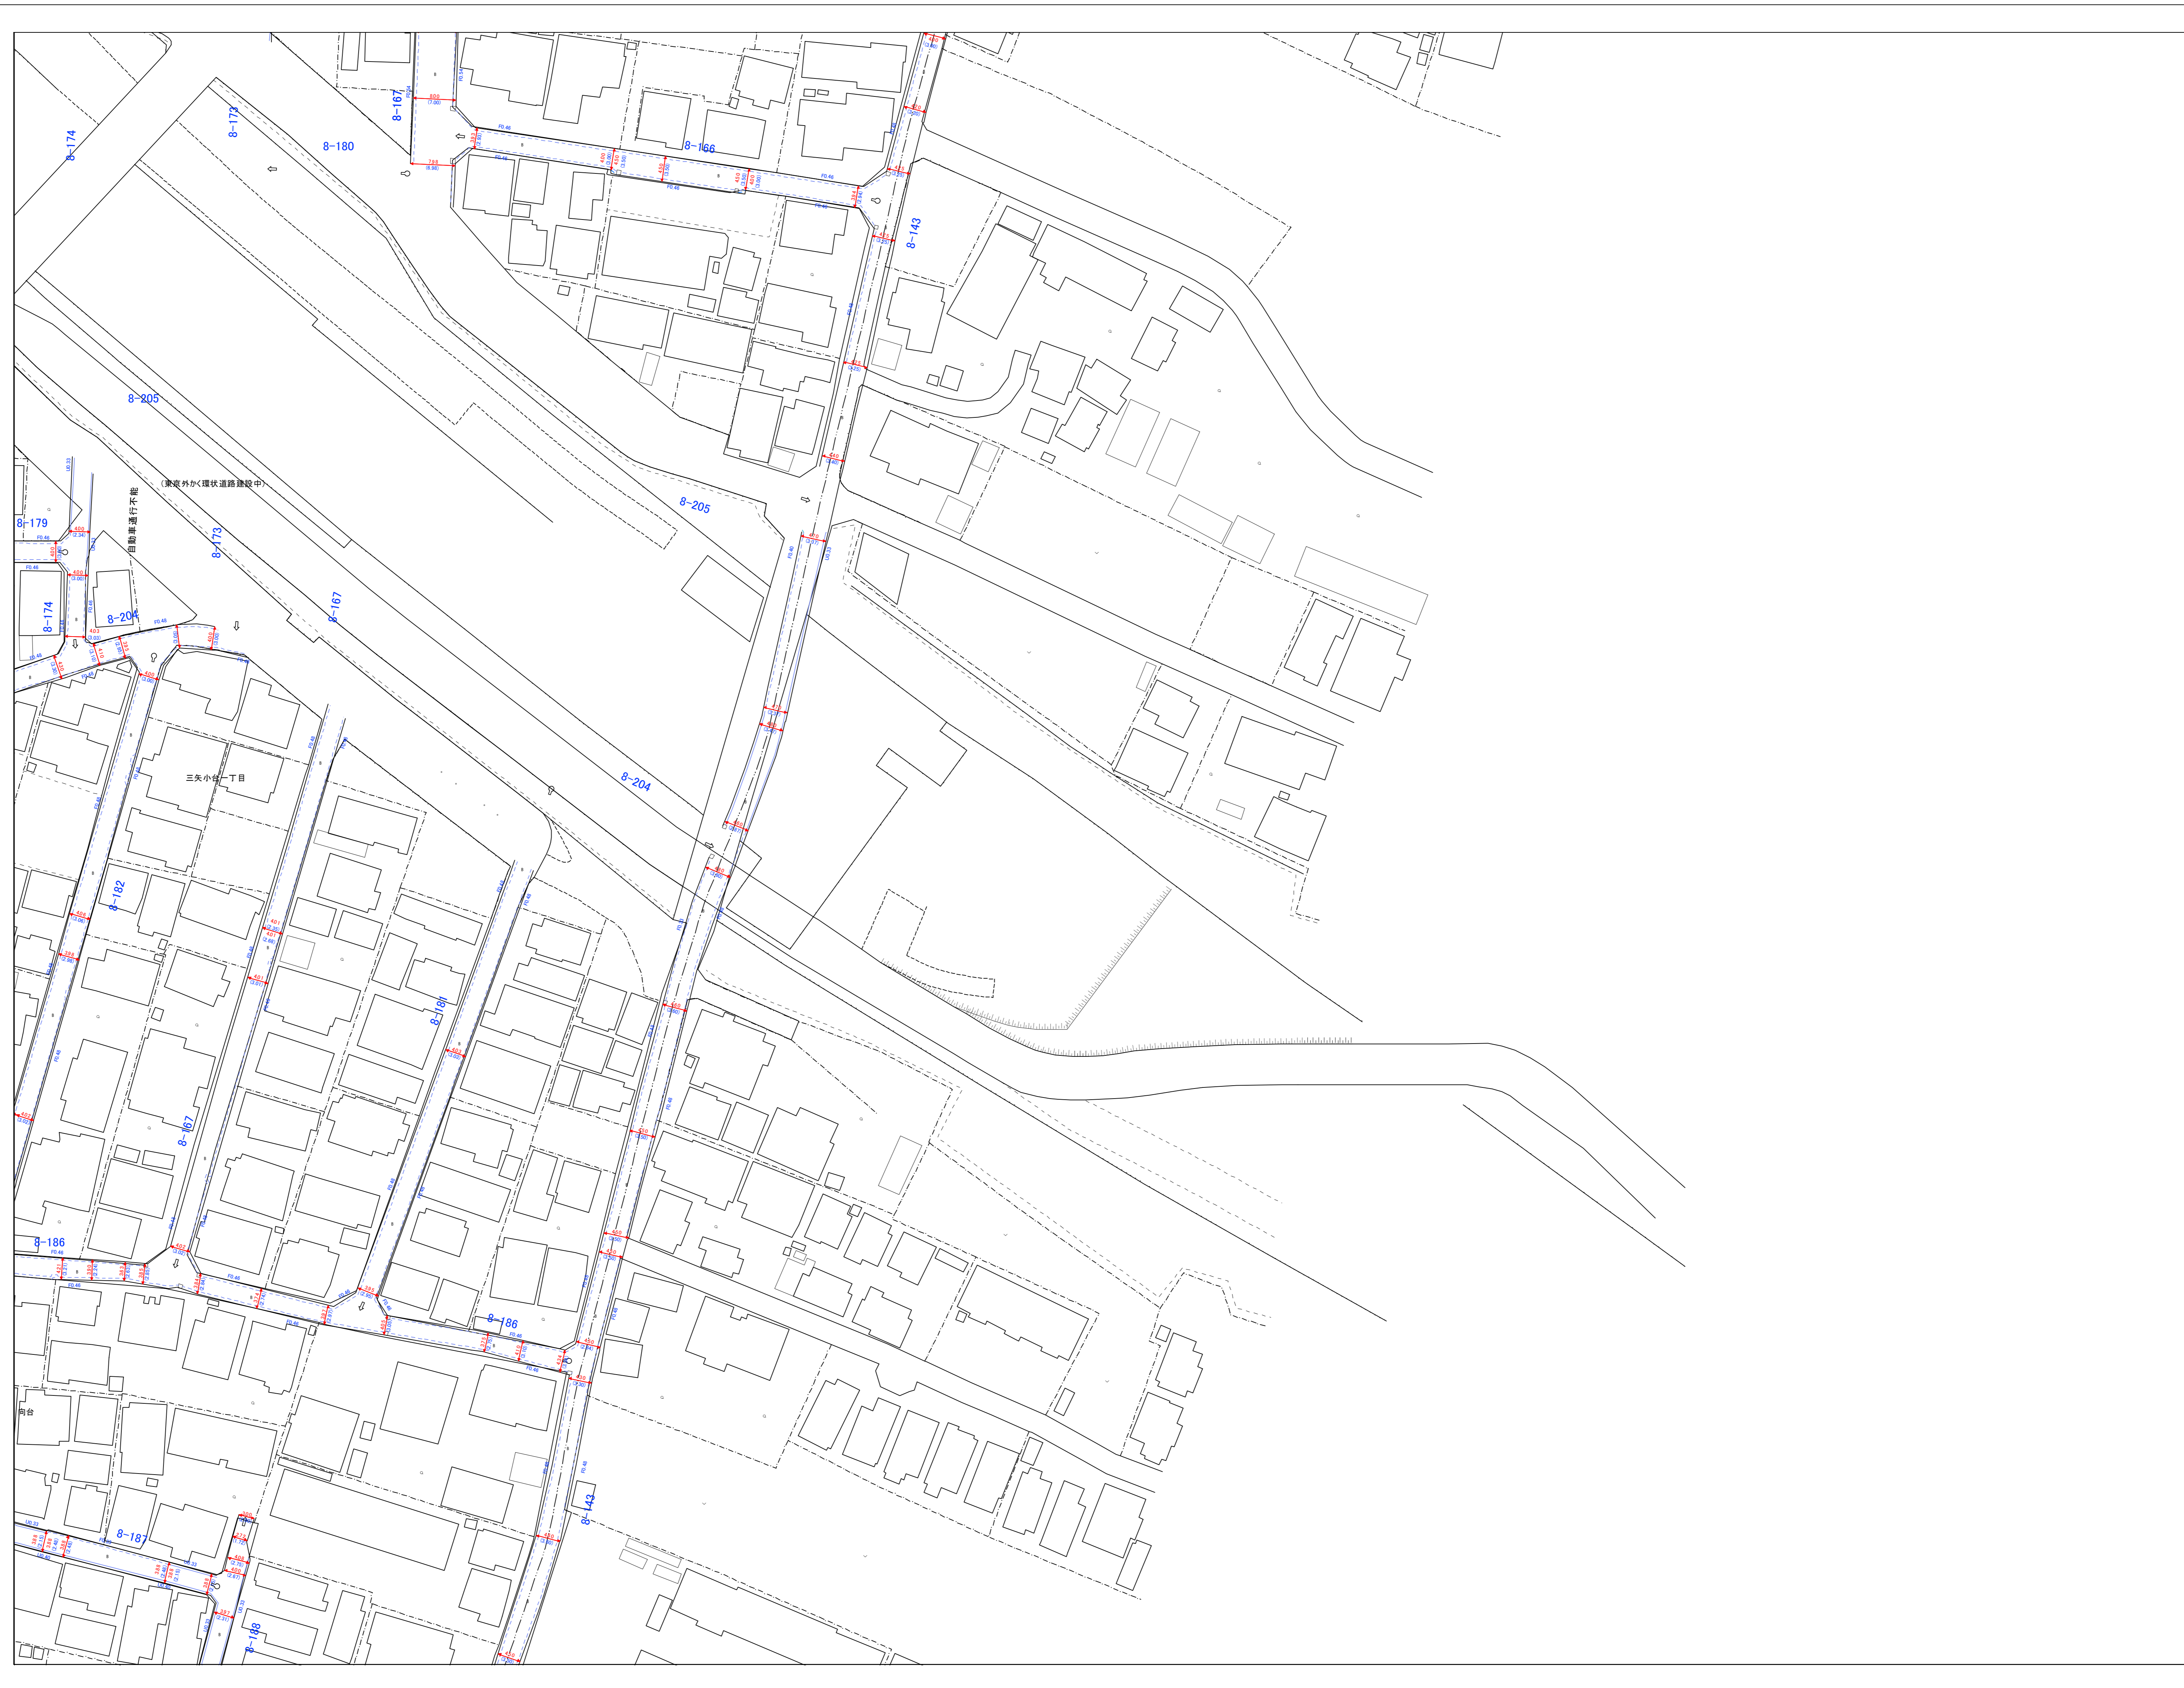

29-18	29-17
29-21	29-22
33-01	33-02



道路区域内

路線番号	37-16
未供用部	—
幅員線	← 1.8 →
起点	○
終点	➔
U字側溝蓋無	10.5
U字側溝蓋有	10.5
L字溝	10.5
ガードレール	10.5
ガードフェンス	10.5
ガードパイプ	10.5
ガードネット	10.5
ガードロープ	10.5
橋梁	10.5
踏切	10.5
トンネル	10.5
高級 アスファルト 舗装	A
簡易 アスファルト 舗装	B
コンクリート 舗装	C
コンクリート 平仮舗装	P
砂利	G
その他	E
電柱(電気)	○
電柱(電話)	○

※ 本図面は参考図面です。写しは松戸市建設総務課にて公布手続きを行います。

