


# 道路台帳現況平面図(閲覧専用・参考用)

令和五年三月補正

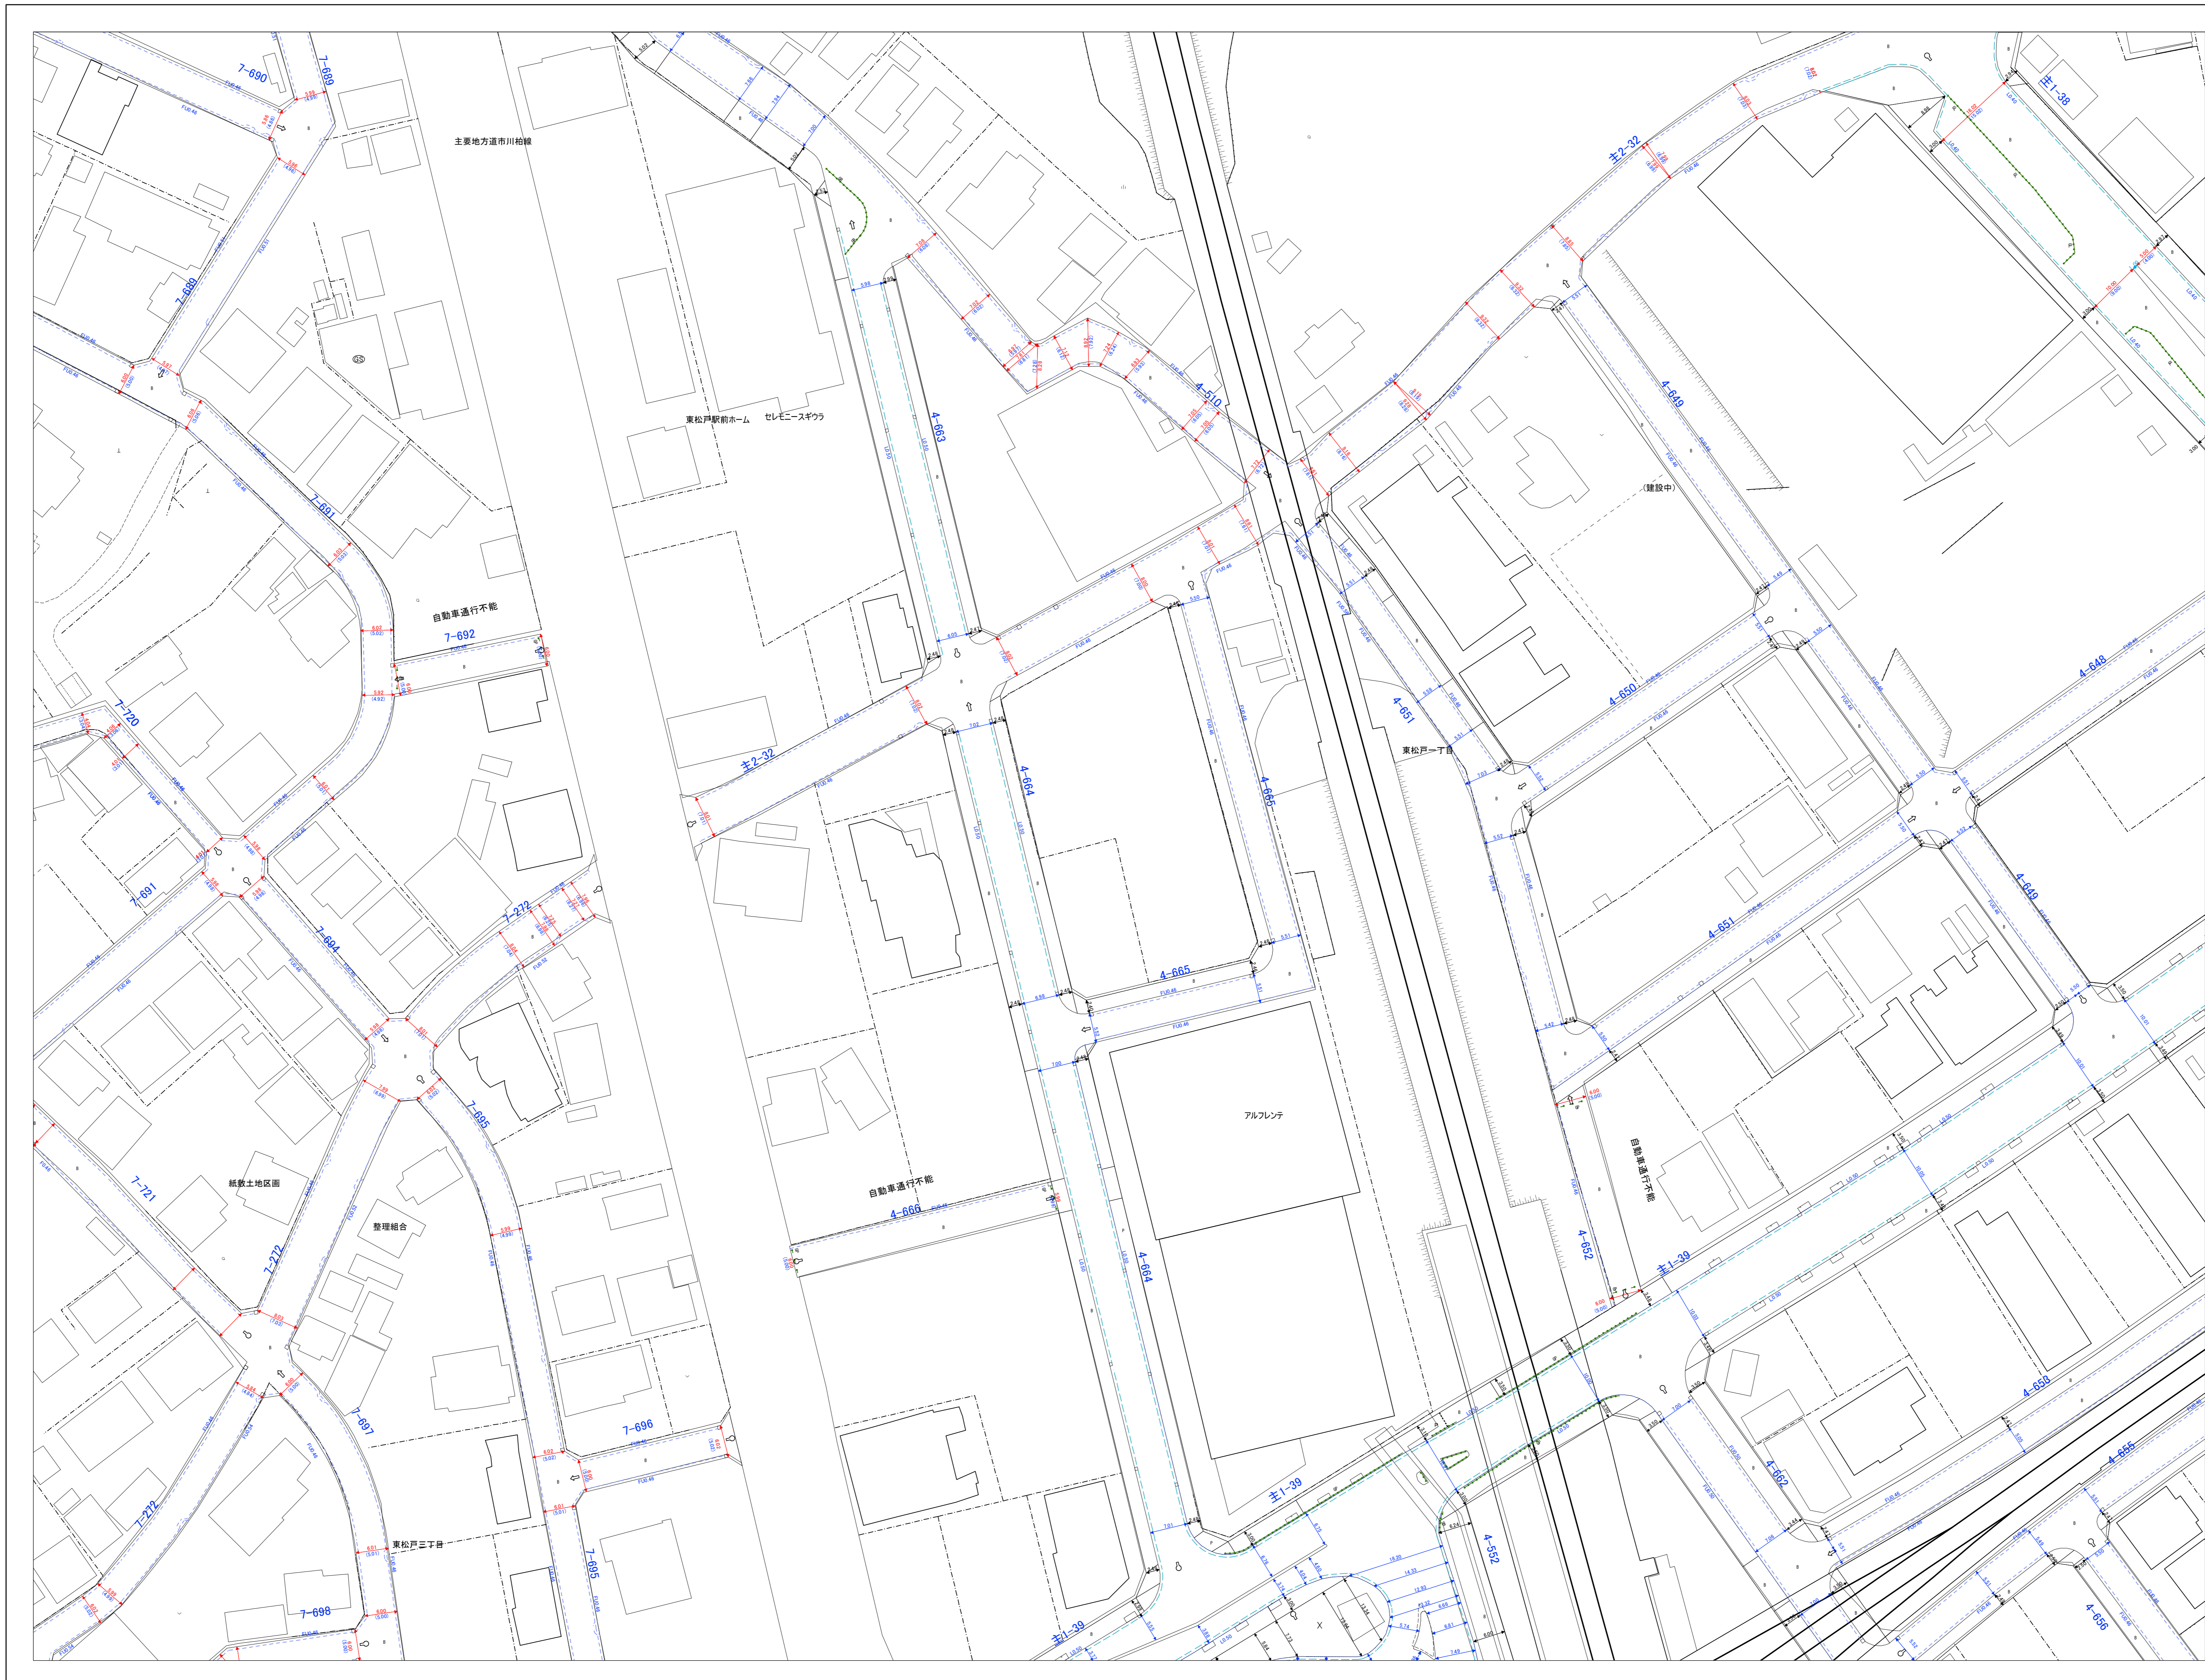


29-29	29-31	29-22
30-05	31-01	31-02
30-10	31-06	31-07



道路区域内

路線番号	37-16
未供用部	—
幅員線	←→
起点	○
終点	→
U字側溝蓋無	U03
U字側溝蓋有	U04
L字溝	L05
ガードレール	G06
ガードフェンス	G07
ガードパイプ	G08
ガードネット	G09
ガードロープ	G10
橋梁	B11
踏切	X12
トンネル	T13
高級 アスファルト 舗装	A
簡易 アスファルト 舗装	B
コンクリート 舗装	C
コンクリート 平板舗装	P
砂利	G
その他	E
電柱(電気)	○
電柱(電話)	○

※ 本図面は参考図面です。写しは松戸市建設総務課にて公布手続きを行います。

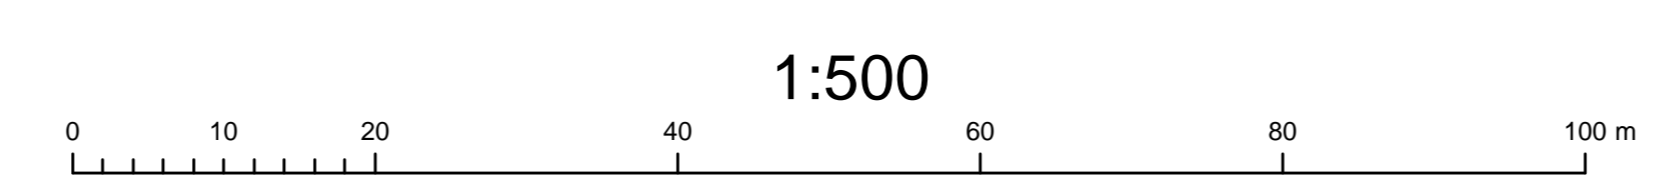

松戸市