


道路台帳現況平面図(閲覧専用・参考用)

令和五年三月補正

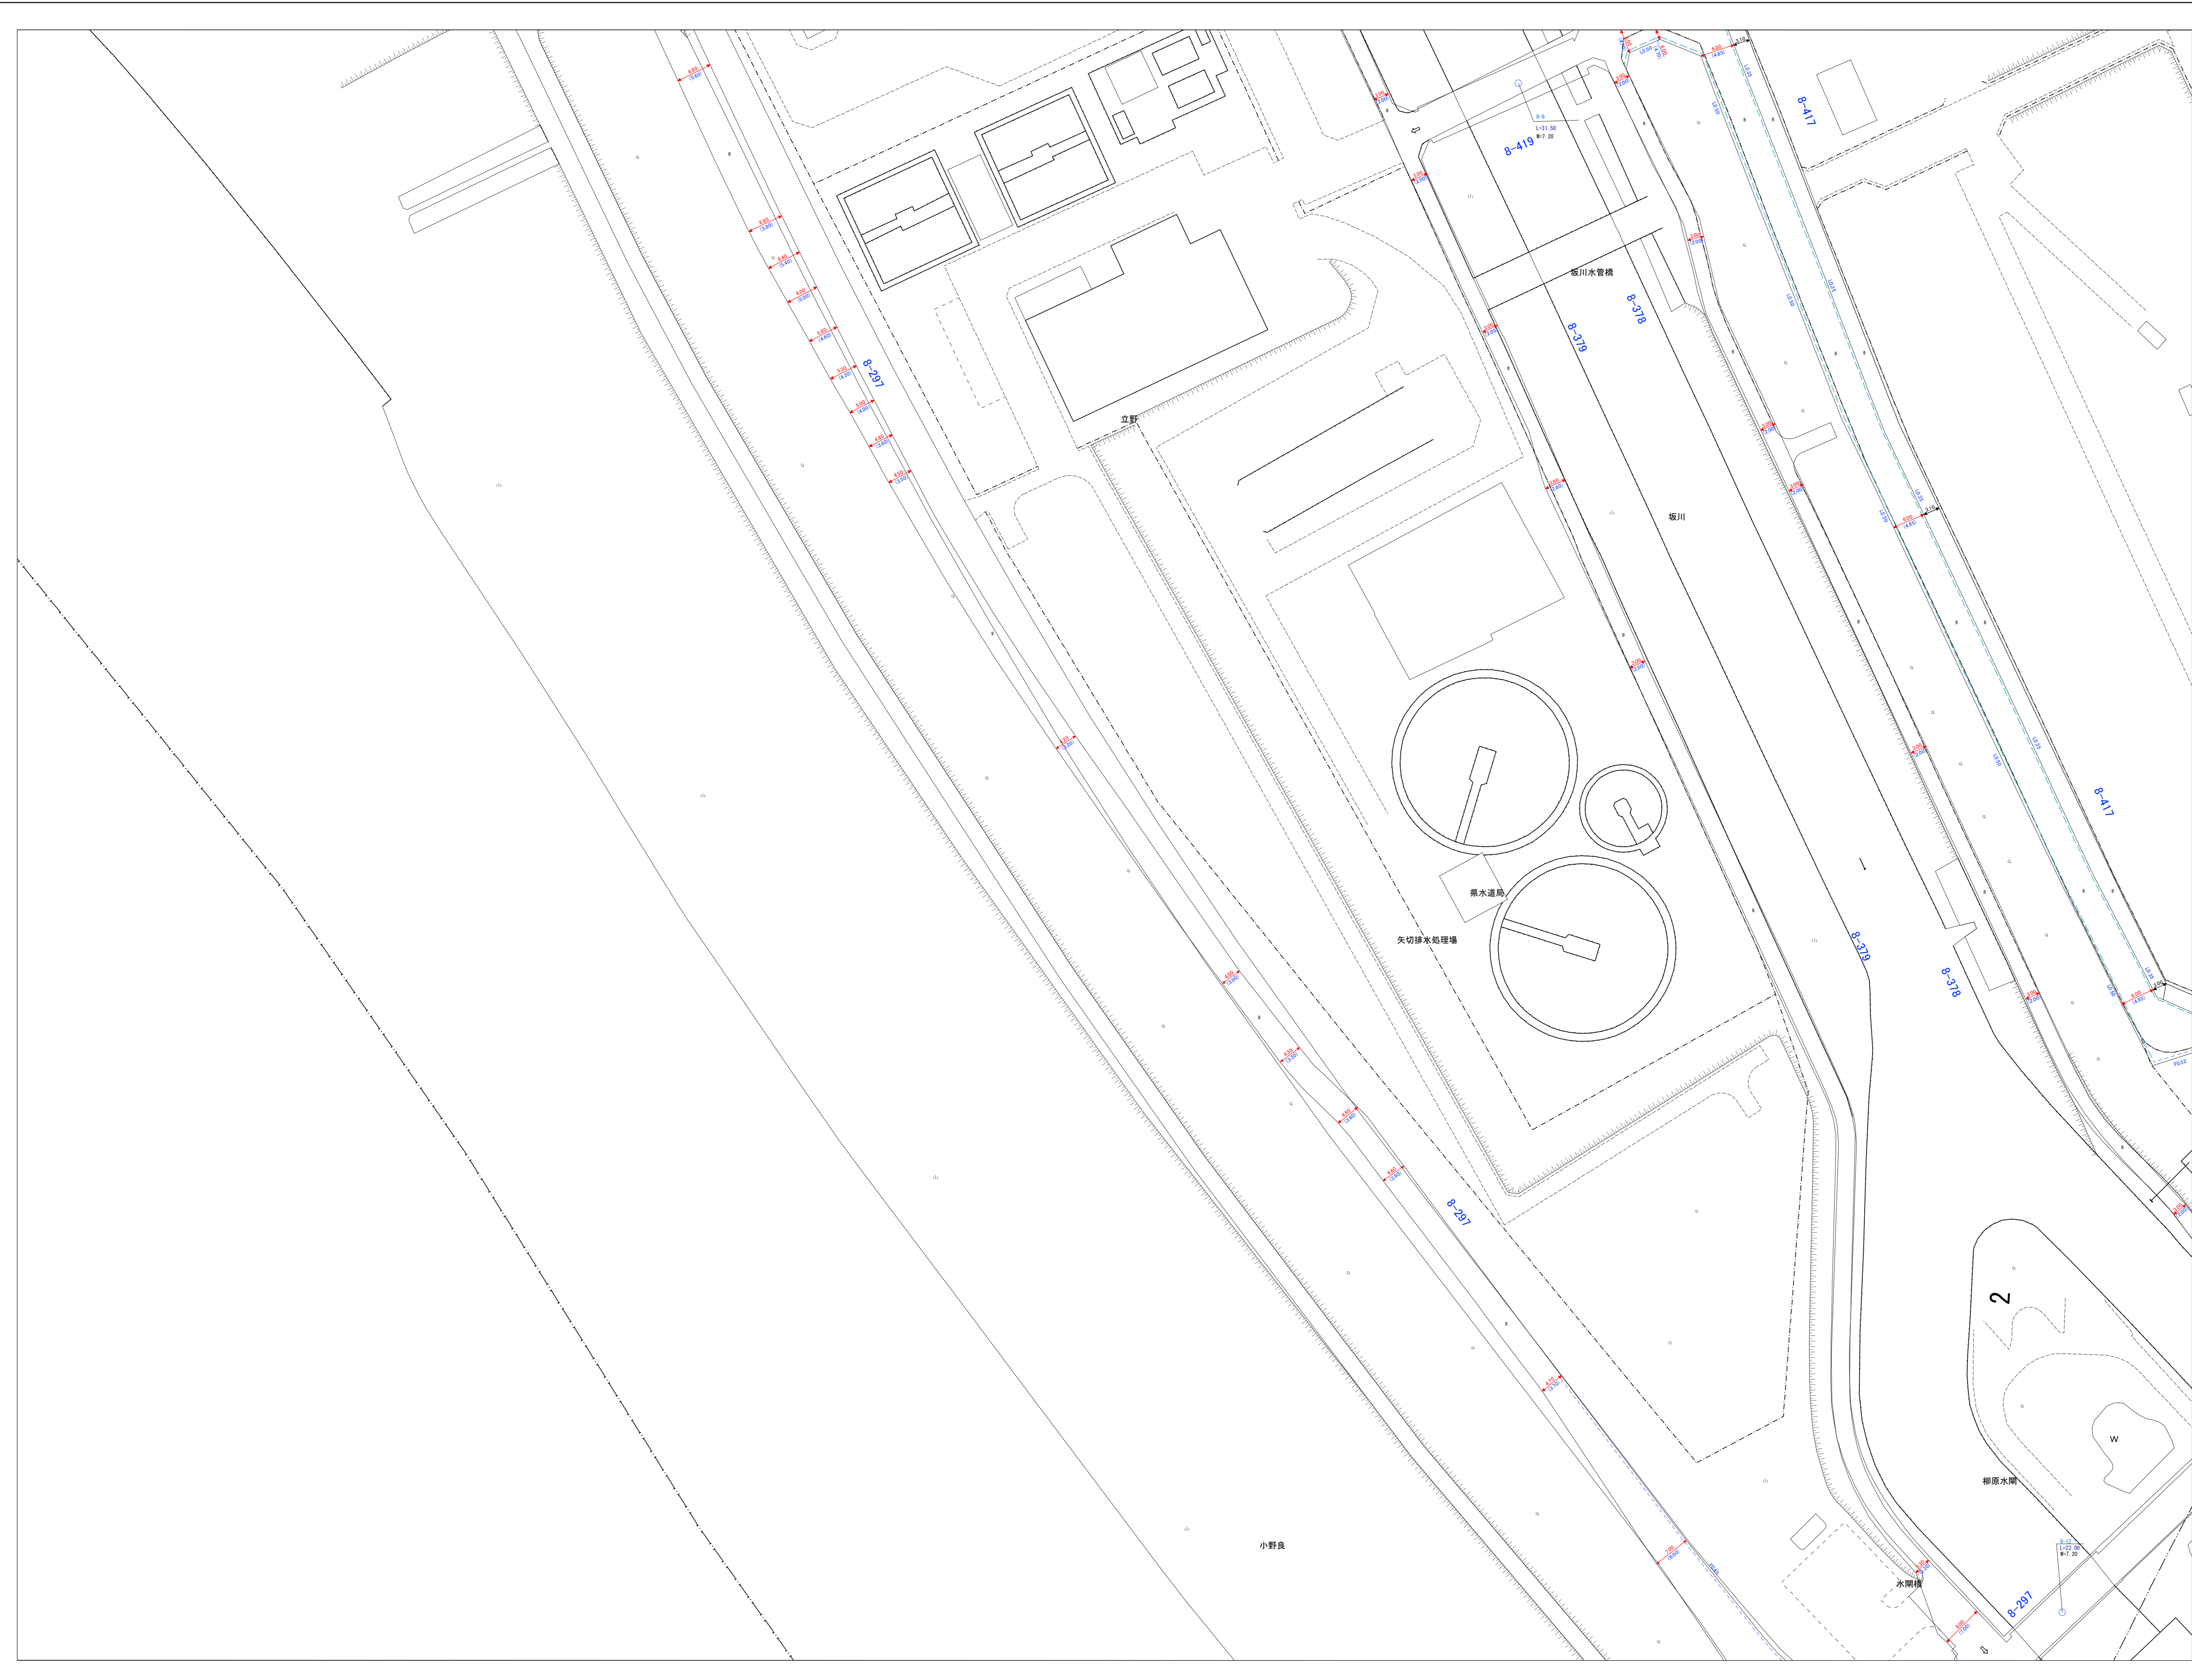

32-08	32-09	32-10
	32-14	32-15
32-19	32-20	



道路区域内

路線番号	37-16
未供用部	—
幅員線	← 3.0 → ← 1.5 →
起点	○
終点	➔
U字側溝蓋無	U0.5
U字側溝蓋有	U0.5
L字溝	L0.5
ガードレール	GR
ガードフェンス	GF
ガードパイプ	GP
ガードネット	GN
ガードロープ	GR
橋梁	BR 10.0 BR 10.0 BR 10.0 BR 10.0
踏切	TR 10.0 TR 10.0 TR 10.0
トンネル	TN 10.0 TN 10.0 TN 10.0
高級 アスファルト 舗装	A
簡易 アスファルト 舗装	B
コンクリート 舗装	C
コンクリート 平板舗装	P
砂利	G
その他	E
電柱(電気)	○
電柱(電話)	○

※ 本図面は参考図面です。写しは松戸市建設総務課にて公布手続きを行います。

