
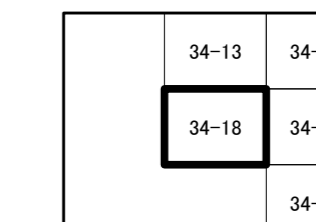


道路台帳現況平面図(閲覧専用・参考用)

令和五年三月補正

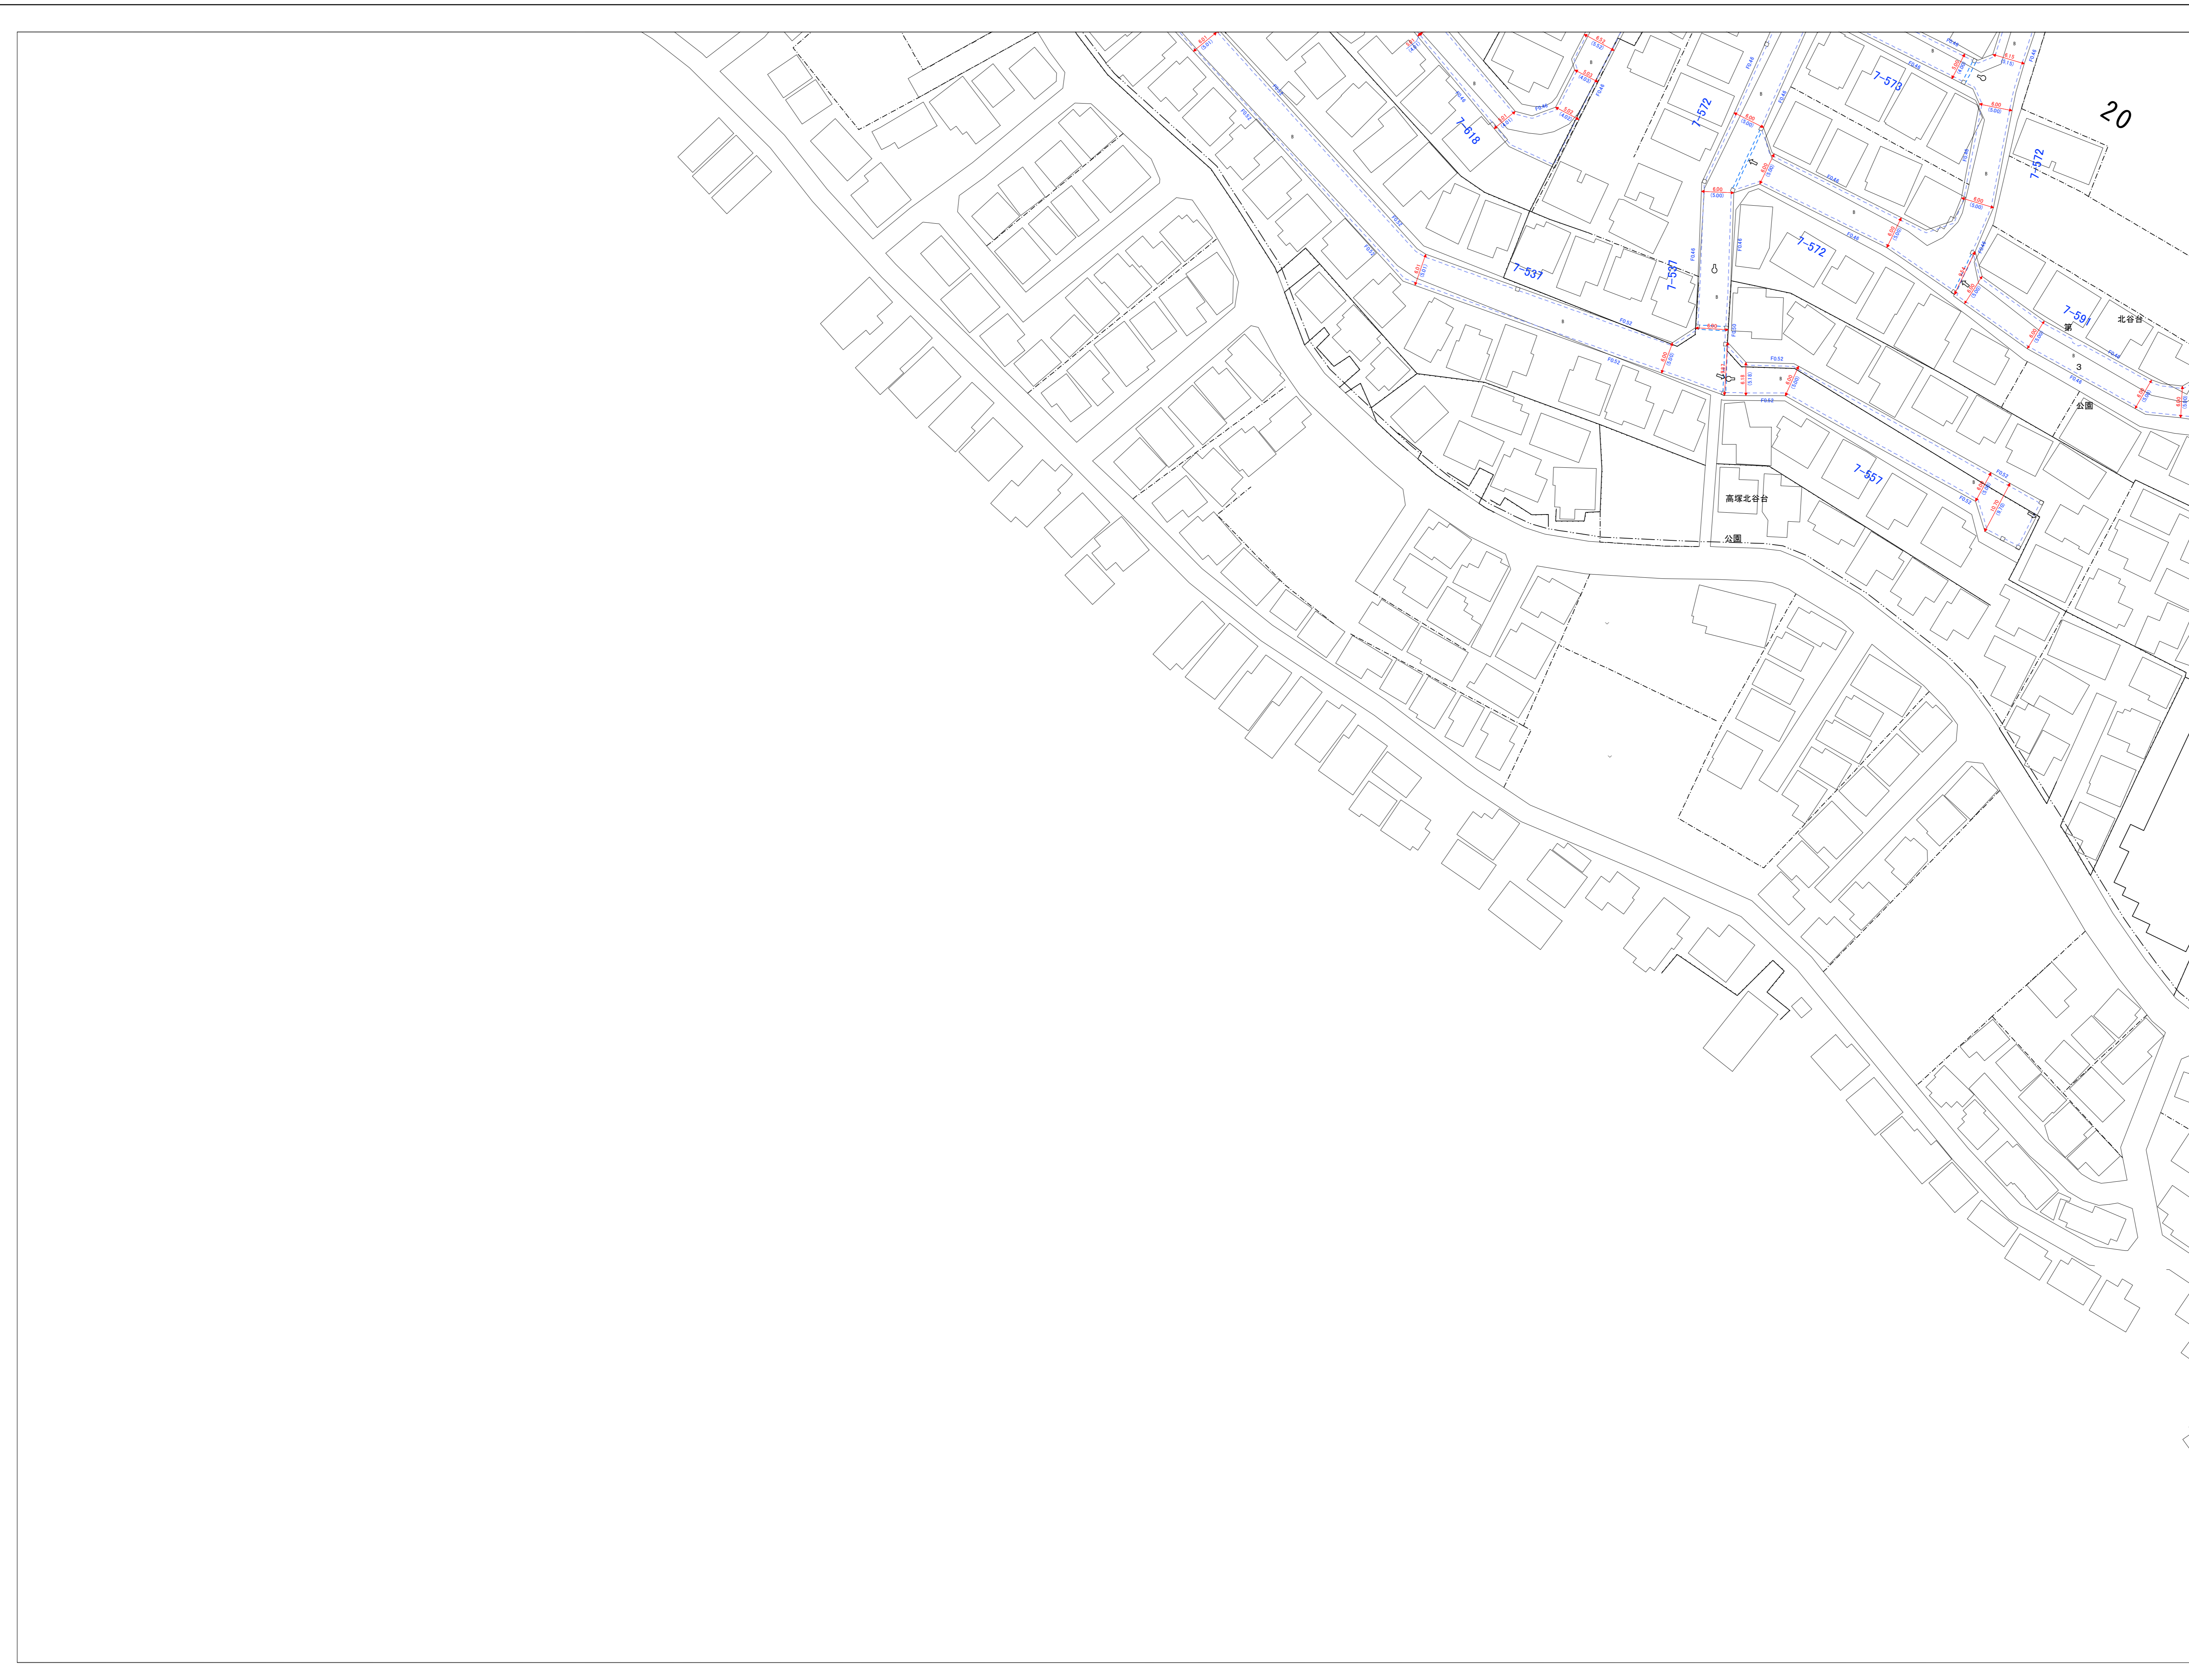

道路区域内

路線番号	37-16
未供用部	—
幅員線	← 1.50 →
起点	○
終点	➡
U字側溝蓋無	U0.5
U字側溝蓋有	U0.5
L字溝	L0.5
ガードレール	GR
ガードフェンス	GF
ガードパイプ	GP
ガードネット	GN
ガードロープ	GR
橋梁	BR
踏切	TR
トンネル	TR
高級 アスファルト 舗装	A
簡易 アスファルト 舗装	B
コンクリート 舗装	C
コンクリート 平板舗装	P
砂利	G
その他	E
電柱(電気)	○
電柱(電話)	○

松
戸
市

※ 本図面は参考図面です。写しは松戸市建設総務課にて公布手続きを行います。

