

仕 様 書

件名 小学校給食用備品（洗浄機等）の購入

No.	品名・銘柄等	規格・品番号等	数量	納品場所
1	食器トレイ洗浄機	参考型式：EOF-M13HA-LT 寸法：W3580×D940×H1870mm 電源：三相200V 1タンク仕様 入口残菜カゴ付き コンベヤ自動停止付 出口排水バルブ付 その他、別添図面参照 ※設置費用・電気接続費用、旧品撤去費用、給排水接続費用を含む ※旧品が設置してある場所に入替で設置すること ※食器洗浄機横にある蛇口(湯)2本は洗浄機に合わせて移動させること ※食器洗浄機横にある蛇口(水)2本は撤去すること	1	六実小
2	小型フードスライサー	参考型式：FS-20N 外形寸法：W443×D560×H550mm 電源：単相100V 50/60Hz 輪切刃、タッチセンサ付、笹切ガイド・センサ付とすること。 3×4Pプレート、おろしプレート(細目)、丸千プレートを付属すること。 その他、別添図面参照 ※設置費用・電気・ガス接続費用、旧品撤去費用を含む ※旧品が設置してある場所に入替で設置すること	1	
3	戸棚	参考型式：C-1575 外形寸法：W1500×D750×H1800mm その他、別添図面参照 ※旧品が設置してある場所に入替で設置すること	1	
4	戸棚	参考型式：C-1860 外形寸法：W1800×D600×H1800mm その他、別添図面参照 ※旧品が設置してある場所に入替で設置すること	1	
5	移動台	外形寸法：W940×D600×H735mm その他、別添図面参照 ※設置費用を含む ※洗浄機に合わせて設置すること	1	
6	スライサー置台	外形寸法：W1200×D650×H800mm その他、別添図面参照 ※設置費用、旧品撤去費用を含む ※旧品が設置してある場所に入替で設置すること	1	



No.	品名・銘柄等	規格・品番号等	数量	納品場所
7	消毒保管機	参考型式：MCWK-40-sT 外形寸法：W1750×D950×H2170mm 内寸：1650×870×1640mm 電源：三相200V 収納箆数：48カゴ（箆寸法390×360×200mm）6段仕様 その他、別添図面参照 ※設置費用・電気接続費用、旧品撤去費用、給排水接続費用を含む ※旧品（MCWK-40 2台）が設置してある場所に入替で設置すること ※安全装置がついていること	2	根本内小
8	スライサー	参考型式：FS-20N 外形寸法：W443×D560×H550mm 電源：単相 100V 50/60Hz 輪切刃、笛切ガイド・センサ付とすること。 3×4Pプレート、丸千プレート、おろしプレート、角千切プレート6×6mmを付属すること。 付属品：スライサー収容箱（移動式）FS-20用 その他、別添図面参照 ※搬入設置費用・給排水電気ガス接続費用・旧品撤去費用含む ※旧品が設置されている場所に入替で本製品を設置すること ※スライサー収容箱の旧品は、馬橋北小に移設すること	1	
9	移動式スライサー置台	外形寸法：W1200×D650×H600mm その他、別添図面参照 ※設置費用、旧品撤去費用を含む ※旧品が設置してある場所に入替で設置すること	1	
10	ガス丸型フライヤー	参考型式：FG2-150SHT 外形寸法：W1500×D750×H920mm ガス接続口：LPG サーモスタット付であること バックガード（H150mm）付であること フライヤーカゴ（荒目φ510×H100 細目φ540×H150 各2点ずつ） 及び排油パイプカバー（丸棒付 2点）を付属すること その他、別添図面参照 ※設置費用・ガス接続費用、旧品撤去費用を含む ※旧品が設置してある場所に入替で設置すること	1	殿平賀小

1. 納品期限 令和8年1月30日
2. 同等品受付可とする。形状・材質・性能については規格品と同等とすること。
その際は、カタログ・図面等を提出し、図面・仕様書と性能に差異がある場合は記載やマークすること。
同等品確認期限は別紙記載のとおりとする。
3. 納品にあたっては、設置・電気設備・ガス接続・給排水接続・事後処理等がある場合、給食調理場であることを考慮し、適切に履行すること。
4. 搬入設置にあたり児童・生徒、職員並びに通行者、近隣の安全等に対し、万全の注意を払うこと。
なお、搬入又は納品中に学校及び第三者に損害を与えた場合は、受託者がその責めを負わねばならない。
5. 納入日等については、事前に学校と協議の上行うこと。また、納入日が決定した際には、学校と学校財務課学校給食担当室へ連絡すること。
6. 納品の際は、社員証等、身分を証明できるものを持参すること。納品後、学校の担当職員に確認印・受領印を必ずもらうこと。
7. 設置前、設置中、設置後の様子を写真に撮り、学校財務課へ提出すること。
8. 納品・設置終了後、使用方法・操作方法等の説明を学校栄養職員及び給食調理員に行うこと。
9. 無償保証期間は納品日から1年間とすること。
10. 学校に入る際は検温等の健康観察を行い、発熱や咳、倦怠感等の症状がある者は業務を控えること。
11. この仕様書の定めのない事項又は、この仕様書に疑義が生じた場合については、協議の上定めるものとする。

学校連絡先一覧表

No	学校名	郵便番号	住所	電話	FAX
1	松戸市立中部小学校	271-0092	松戸市松戸2062番地	047-363-4191	047-363-4803
2	松戸市立東部小学校	270-2222	松戸市高塚新田382番地の1	047-391-2971	047-392-5025
3	松戸市立北部小学校	271-0077	松戸市根本217番地	047-363-5251	047-363-2629
4	松戸市立相模台小学校	271-0076	松戸市岩瀬434番地の2	047-363-4245	047-363-5952
5	松戸市立南部小学校	271-0093	松戸市小山148番地	047-363-5171	047-363-4422
6	松戸市立矢切小学校	271-0095	松戸市中矢切540番地	047-363-6288	047-363-6885
7	松戸市立高木小学校	270-2251	松戸市金ヶ作120番地	047-387-5103	047-389-4457
8	松戸市立高木第二小学校	270-2213	松戸市五香4丁目18番地の1	047-387-2191	047-389-4453
9	松戸市立馬橋小学校	271-0044	松戸市西馬橋1丁目12番地の1	047-341-1218	047-340-0670
10	松戸市立小金小学校	270-0014	松戸市小金355番地	047-341-0450	047-342-1227
11	松戸市立常盤平第一小学校	270-2261	松戸市常盤平7丁目1番地	047-387-2397	047-389-3882
12	松戸市立常盤平第二小学校	270-2261	松戸市常盤平4丁目18番地	047-386-1331	047-389-5453
13	松戸市立稔台小学校	270-2231	松戸市稔台2丁目36番地の1	047-364-4129	047-363-6383
14	松戸市立常盤平第三小学校	270-2266	松戸市常盤平西窪町25番地の1	047-387-4605	047-389-5848
15	松戸市立上本郷小学校	271-0064	松戸市上本郷3620番地	047-363-9278	047-363-4234
16	松戸市立小金北小学校	270-0004	松戸市殿平賀270番地	047-343-1263	047-340-0664
17	松戸市立根木内小学校	270-0021	松戸市小金原2丁目3番地	047-341-2641	047-340-0663
18	松戸市立栗ヶ沢小学校	270-0021	松戸市小金原7丁目16番地	047-341-2640	047-340-0656
19	松戸市立松飛台小学校	270-2218	松戸市五香西4丁目22番地の1	047-387-0494	047-389-4885
20	松戸市立松ヶ丘小学校	270-2241	松戸市松戸新田159番地	047-361-2238	047-368-3262
21	松戸市立柿ノ木台小学校	271-0088	松戸市二十世紀が丘柿の木町111番地	047-365-7661	047-365-5568
22	松戸市立古ヶ崎小学校	271-0068	松戸市古ヶ崎4丁目3620番地の1	047-364-5118	047-365-5759
23	松戸市立六実小学校	270-2203	松戸市六高台4丁目131番地	047-387-9391	047-389-0703
24	松戸市立八ヶ崎小学校	270-0023	松戸市八ヶ崎6丁目53番地の1	047-342-1094	047-345-8091
25	松戸市立梨香台小学校	270-2222	松戸市高塚新田512番地の13	047-391-4311	047-391-8198
26	松戸市立寒風台小学校	270-2241	松戸市松戸新田316番地の25	047-363-1048	047-365-9535
27	松戸市立河原塚小学校	270-2254	松戸市河原塚47番地の1	047-392-5100	047-392-8187
28	松戸市立和名ヶ谷小学校	270-2232	松戸市和名ヶ谷1085番地	047-391-2401	047-391-8882
29	松戸市立旭町小学校	271-0043	松戸市旭町1丁目20番地の2	047-345-1177	047-346-9387
30	松戸市立牧野原小学校	270-2267	松戸市牧の原435番地の1	047-385-0996	047-388-2099
31	松戸市立貝の花小学校	270-0021	松戸市小金原8丁目10番地	047-344-8611	047-349-4909
32	松戸市立金ヶ作小学校	270-2251	松戸市金ヶ作317番地	047-385-8886	047-384-6875
33	松戸市立馬橋北小学校	270-0035	松戸市新松戸南2丁目1番地	047-344-8586	047-349-4104
34	松戸市立殿平賀小学校	270-0004	松戸市殿平賀339番地の1	047-344-8621	047-345-9368
35	松戸市立横須賀小学校	270-0032	松戸市新松戸北2丁目13番地の1	047-344-4040	047-348-8445
36	松戸市立八ヶ崎第二小学校	270-0023	松戸市八ヶ崎3丁目3番地の1	047-344-7437	047-346-4945
37	松戸市立六実第二小学校	270-2204	松戸市六実2丁目34番地の1	047-384-3011	047-384-7709
38	松戸市立新松戸南小学校	270-0034	松戸市新松戸6丁目301番地	047-343-3275	047-348-8237
39	松戸市立松飛台第二小学校	270-2214	松戸市松飛台59番地	047-385-4111	047-385-8066
40	松戸市立上本郷第二小学校	271-0064	松戸市上本郷2677番地	047-367-3413	047-368-1338
41	松戸市立大橋小学校	271-0083	松戸市二十世紀が丘梨元町32番地	047-392-2921	047-392-6166
42	松戸市立六実第三小学校	270-2203	松戸市六高台3丁目141番地	047-384-3161	047-384-7879
43	松戸市立幸谷小学校	270-0017	松戸市幸谷212番地の2	047-344-6765	047-345-6956
44	松戸市立新松戸西小学校	270-0014	松戸市小金1180番地	047-344-1061	047-345-9883
45	松戸市立東松戸小学校	270-2221	松戸市紙敷1丁目19番地の1	047-388-6621	047-388-6626

NO	名	号	数量	単位
1	電源機器 (標準型)		1	3相200V 2.35kW
2	排水機器 (仕上げ用)		1	20A (FL-160mm) (ユニタスめ SUS)
3	排水機器 (仕上げ・タンク用)		1	20A (FL-160mm) (ユニタスめ SUS)
4	※		※	※
5	入口排水		1	50A (実容量め BC)
6	タンク排水		1	50A (実容量め BC)
7	出口排水		1	50A (実容量め BC)
8	ポンプ用いり込み排水		1	20A (FL-160mm) (ユニタスめ SUS)
9	ポンプ		1	3相200V 2.2kW
10	コンベヤモーター		1	3相200V 0.06kW
11	排水コンベヤモーター		1	3相200V 0.08kW
12	配管		1	※
13	※		※	※
14	※		※	※
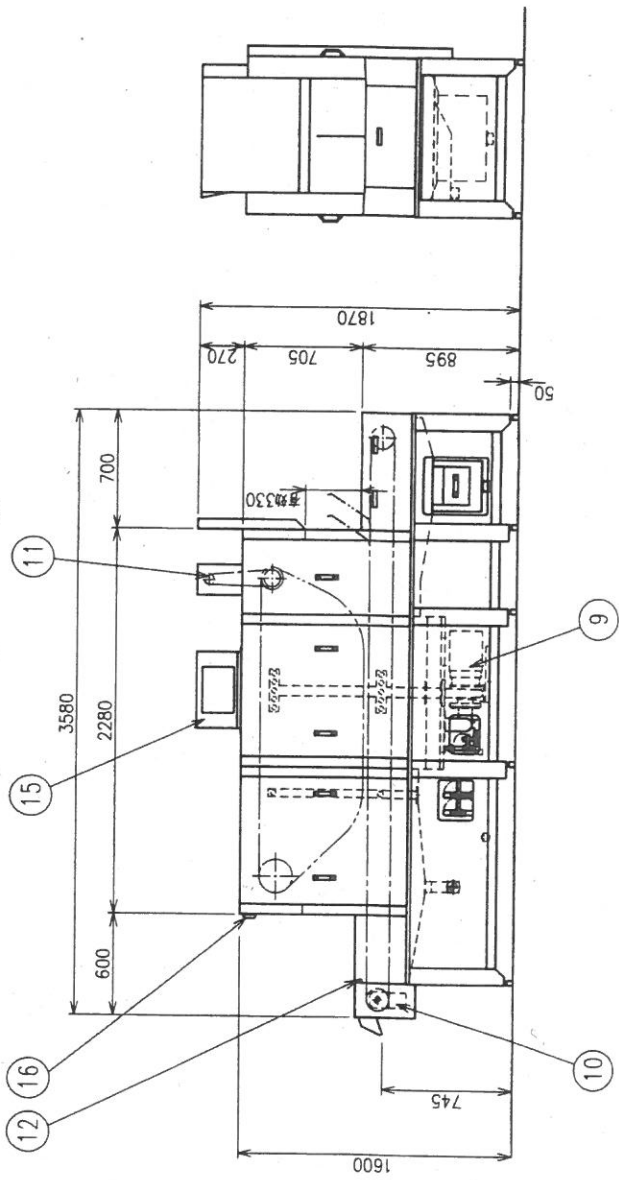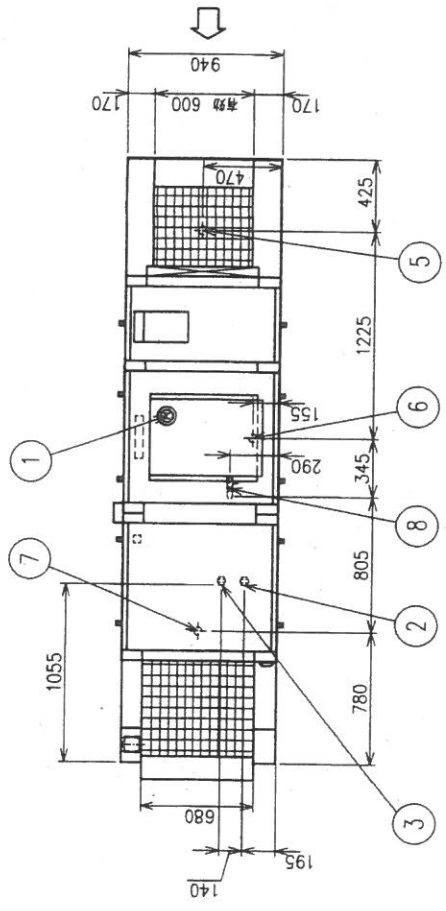



- 特注仕様
1. タンク仕様
 2. 入口径700mm
 3. 出口径800mm
 4. 入口排水カゴ付
 5. コンベヤ自動停止付
 6. 出口排水バルブ付

製品の仕様及び外観は、品質改良のため予告なしに変更する場合があります。

名	食器・トレイ洗浄機 (押入駆動式)
型番	EDF-M13HA-LT
図番	EW90550T201A
品番	
日付	
第三角法	
図法	
1/30	
R径	
配	
計	
校	
図	
承認	
御中	
松戸市立六実小学校	

No. _____



切さい寸法範囲	二枚刃 1,2,3,5,6,10,15,20mm(別途)
切さい口寸法	輪切りプレート 1~10mm 95x100mm(幅x高さ)

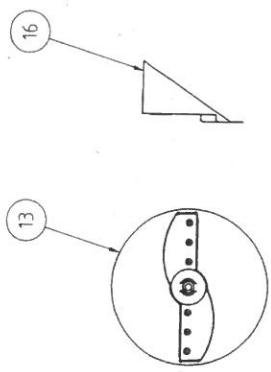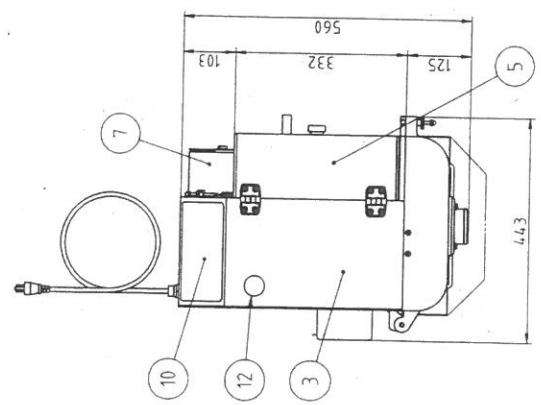

刃物種類(別途)	二枚刃 Assy 3X4Pプレート Assy 3X15Pプレート Assy 6X6Pプレート Assy 6X15Pプレート Assy 10X10Pプレート Assy 10X20Pプレート Assy 丸千プレート Assy おろしプレート Assy
----------	---

No.	品名	数	備考
1	カッタカバー	1	AC7A-F
2	本体	1	SUS304
3	本体カバー	1	SUS304
4	脚ゴム	4	NBR
5	コンベヤカバー	1	樹脂(透明)
6	押さえコンベヤベルト	1	ポリエステル、ポリウレタン
7	送りコンベヤベルト	1	ポリエステル、ポリウレタン
8	コンベヤガイド板	1	SUS430
9	押さえスプリング	1	SUS430
10	操作パネル	1	
11	キャプタイヤコード	1	3m 差込プラグ付(直相3芯)
12	非常停止ボタン	1	
13	輪切りプレート	1	AC4A-F
14	タッチセンサ	1	(オプション)
15	さき切りセンサ	1	(オプション)
16	さき切りガイド	1	SUS430(オプション)
17	出口カバー	1	SUS304(オプション)

電源	単相100V
定格周波数	50/60Hz
定格消費電力	0.503kW
質量	57kg

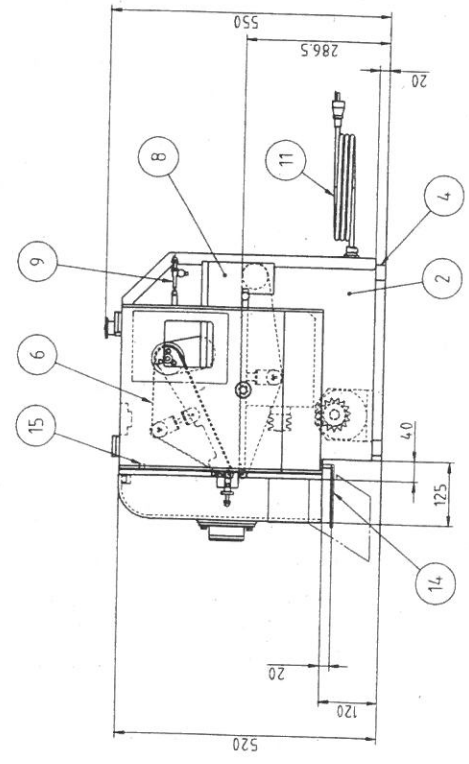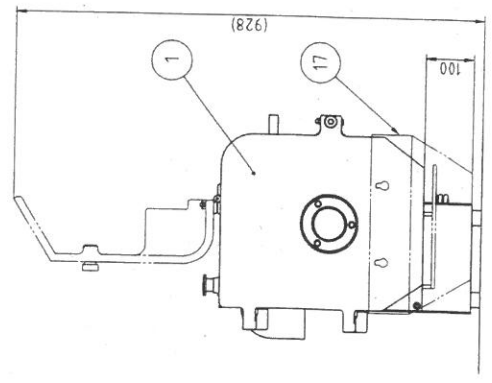

記 事
製品改良のため、許可なく仕様変更することがあります。

六実小

図 名 縮 尺 年 月 日 図 数


FS-20N
小型フードスライサー

製品コード
14201-070

台 数
図 番

KC14201-0-1-0

NO.	品名	仕
1	本体	SUS430 112 14H1
2	取手	SUS304
3	中	SUS430 110 14H1
4	扉	SUS430 110 14H1
5	アジャスター	SUS403 108 14H1
6	自在鎖	SUS430 110

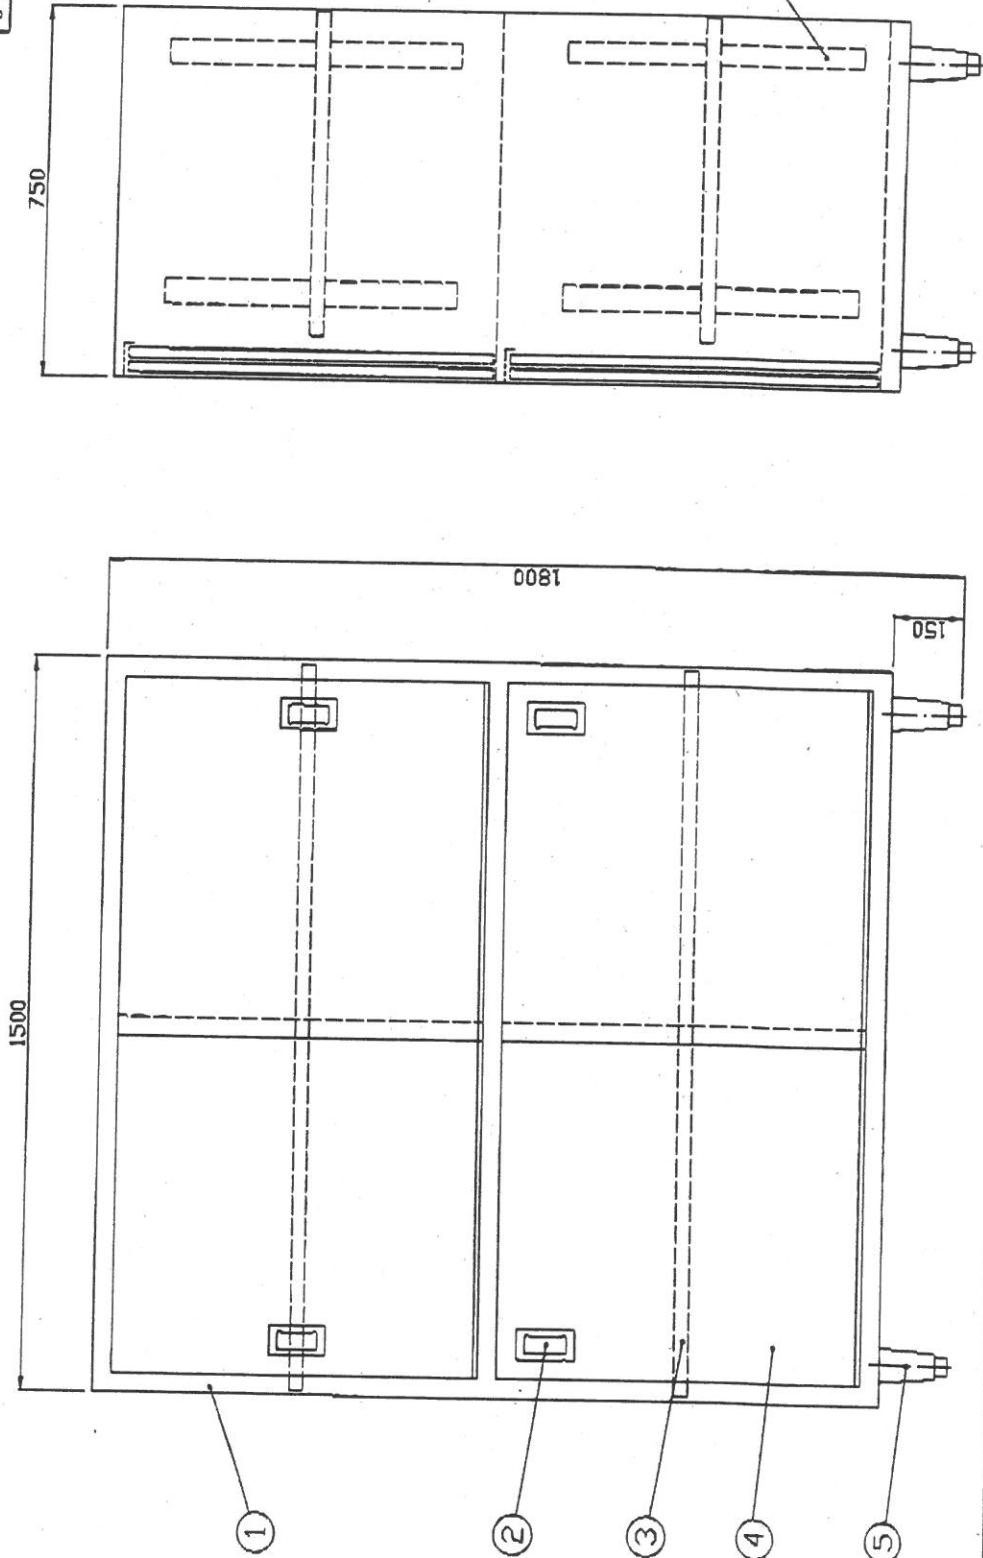

六実小

縮尺 1/10

設計
製図
材料


戸棚
C-1575

1,500 × 750 × 1,800

台数

図番

NO	品名	仕様	単位
1	本体	SUS430 11.2 H4以上	個
2	取手	SUS304	個
3	中隔	SUS430 11.0 H4以上	個
4	所	SUS403 10.8 H4以上	個
5	アシタスター	SUS304	個
6	自在開閉翼	SUS430 11.0	個

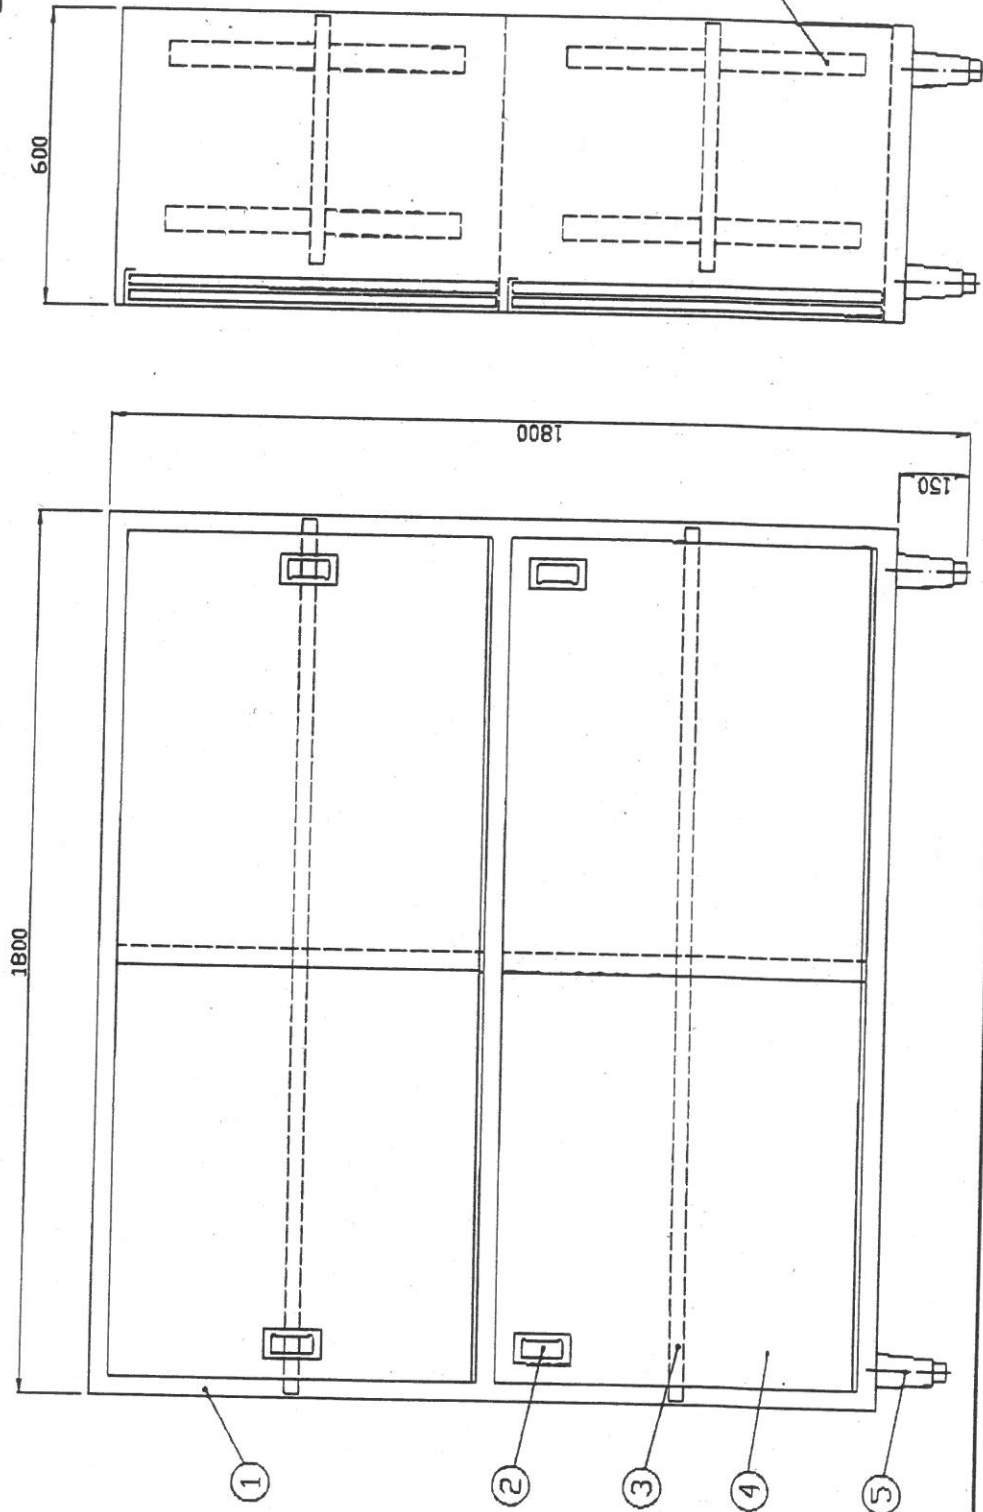

大定小

縮尺 1/10

設計
製図
日付

戸棚



C-1860

台数



図番

1,800 × 600 × 1,800

品番	名 称	備 考
1	甲 板	SUS 430 1.2t No.4
2	箱 体	SUS 430 L3x40x40
3	バ イ プ	SUS 430 φ38 1.2t (継手付)
4	バ イ プ	SUS 304 φ32x16 1.2t
5	キ ャ ス タ ー	セラミック / φ125自在×4 (付属ストッパー付)
6	水 切 板	SUS 430 1.2t φ3mmパンチング
7	排水 管	目皿径 32A / TO-183 / 32A
8	ホ ー ル バ ル ブ	32A
9	排水 管	直径φ 32A用 (固定金具付)

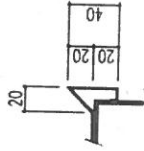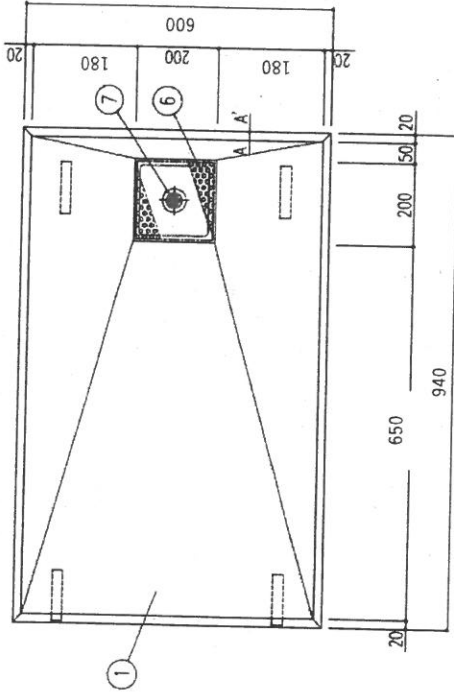


A-A' 断面図

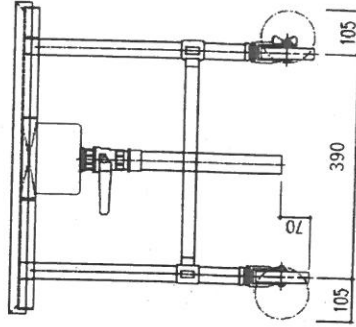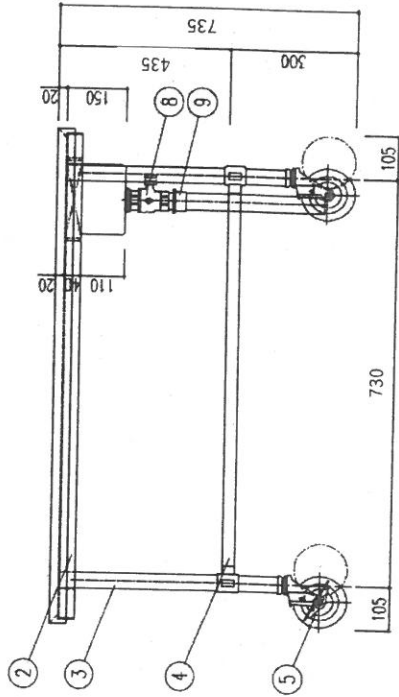

六実小	*	DATE	2024.03.21	図名・寸法	940×600×735	移動台	Quant.	SCALE	1/10	* — *
		FILE	MR2106852053A	図名・寸法						



NO	名	材	数量	規	註
1	電源ケーブル		1	3相200V 12.8kW	
2	×		×	×	
3	×		×	×	
4	排水管路		2	25A	
5	×		×	×	
6	707		2	3相200V 0.4kW	
7	ヒータ		2	3相200V 6.0kW	
8	通風口2本		1	NSG-23	
9	タンパー		2	×	
10	79×211		6	N-100	
×	×		×	×	
仕	階段		5段(1階の昇降用 80kg)		
×	×		×	×	
×	中央電力		3相200V 12.8kW		
×	本館エレベータ		SUS430 1=0.8		
×	浴室・用		SUS430 1=0.8		
×	内装		SUS430 1=0.8		
×	窓枠材		ガラス1=25		
×	×		×	×	
×	×		×	×	
特 記 事 項					
1. 高さ 2170					
2. 階段 6段					
3. 中仕切りなし					
4. フルリモコン付					

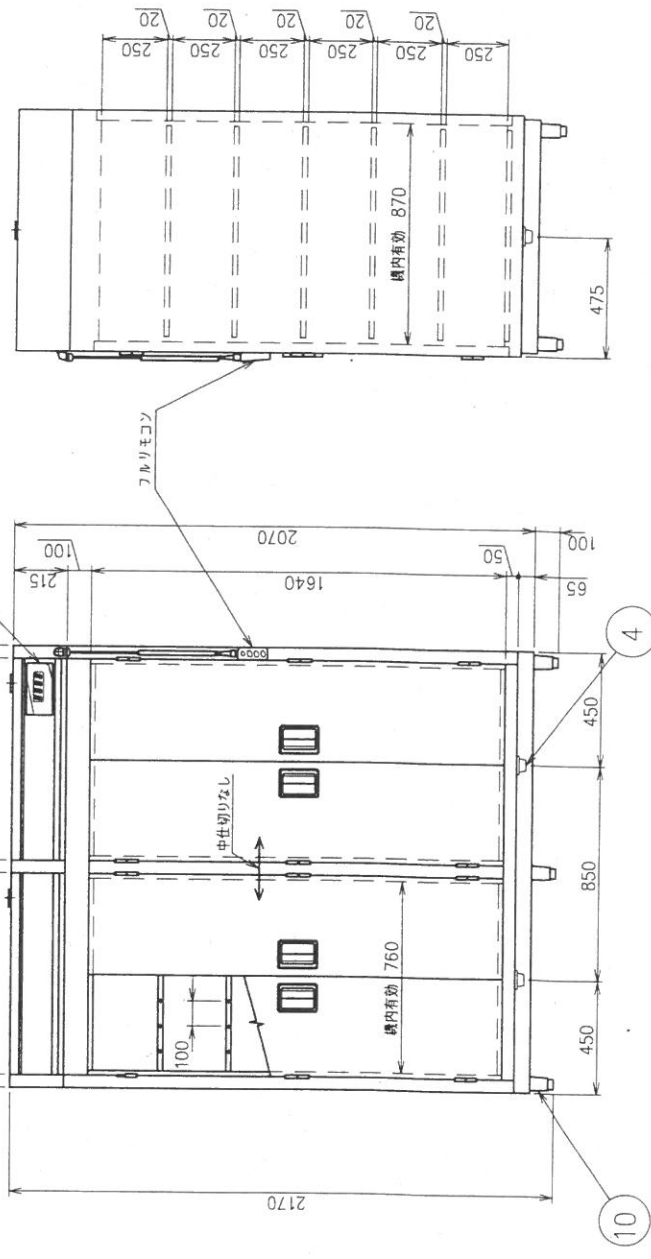

製品の仕様及び外観は、品質改良のため予告なしに変更する場合があります。

品番	SA50614T102A
図番	
名称	消毒保管機 (電気式)
名	消毒保管機 (電気式)
日付	
第三角法	
図法	
1/20	
尺度	
設計	
検図	
承認	
御中	松戸市根木内小学校



切さい寸法範囲	二枚刃 1,2,3,5,6,10,15,20mm(別途)
切さい口寸法	輪切りプレート 1~10mm 95x100mm(幅x高さ)

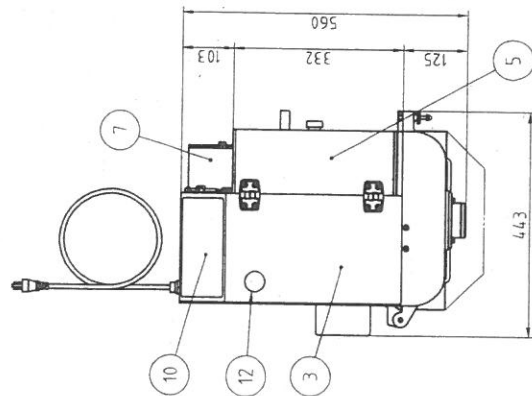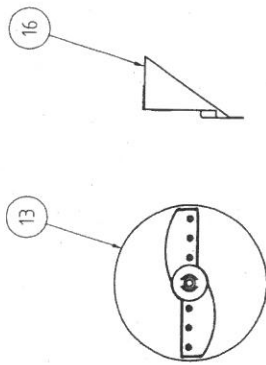

二枚刃 Assy
3X4Pプレート Assy
3X4Pプレート Assy
6X6Pプレート Assy
6X4Pプレート Assy
10X10Pプレート Assy
10X20Pプレート Assy
丸千プレート Assy
おろしプレート Assy

刃物種類 (別途)

角切りプレート

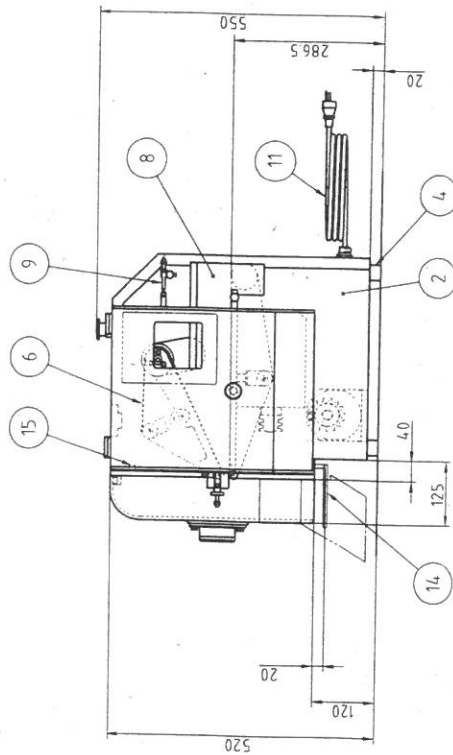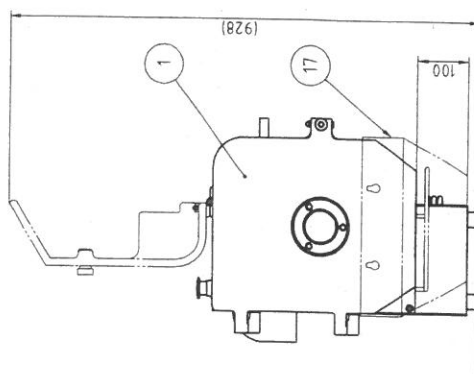



No.	品名	数	備考
1	カッタカバー	1	AC7A-F
2	本体	1	SUS304
3	本体カバー	1	SUS304
4	脚ゴム	4	NBR
5	コンベヤカバー	1	樹脂(透明)
6	押さえるコンベヤベルト	1	ポリエステル、ポリウレタン
7	送りコンベヤベルト	1	ポリエステル、ポリウレタン
8	コンベヤガイド板	1	SUS430
9	押さえるスプリング	1	SUS430
10	操作パネル	1	
11	キャブタイヤコード	1	3m 差込プラグ付(備相3S)
12	非常停止ボタン	1	
13	輪切りプレート	1	AC4A-F
14	タッチセンサ	1	(オプション)
15	ささ切りセンサ	1	(オプション)
16	ささ切りガイド	1	SUS430(オプション)
17	出口カバー	1	SUS304(オプション)

電源	単相100V
定格周波数	50/60Hz
定格消費電力	0.503kW
質量	57kg

製品改良の為、許可なく仕様変更することがあります。




根柢内小

縮尺	1/10	スライサー	台数	図番
設計		FS-20N		
日付	22/05/26	560 x 443 x 550		

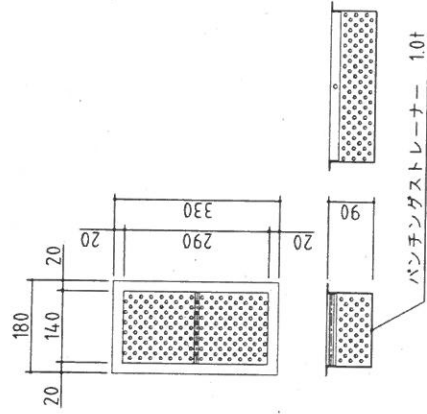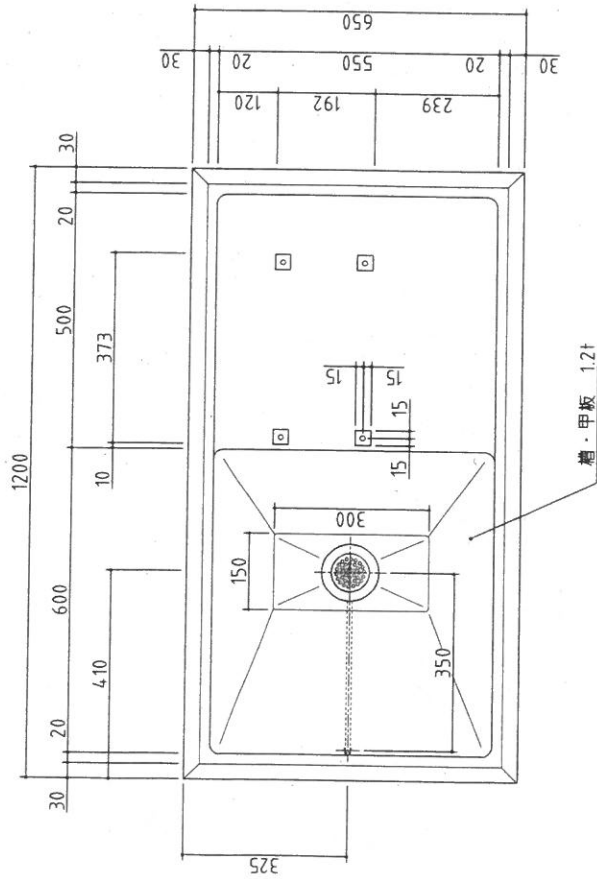

SUS430	SUS304
羽布研磨仕上げ	NO4仕上げ

使用可能プラスチック	
#500	578x386x281

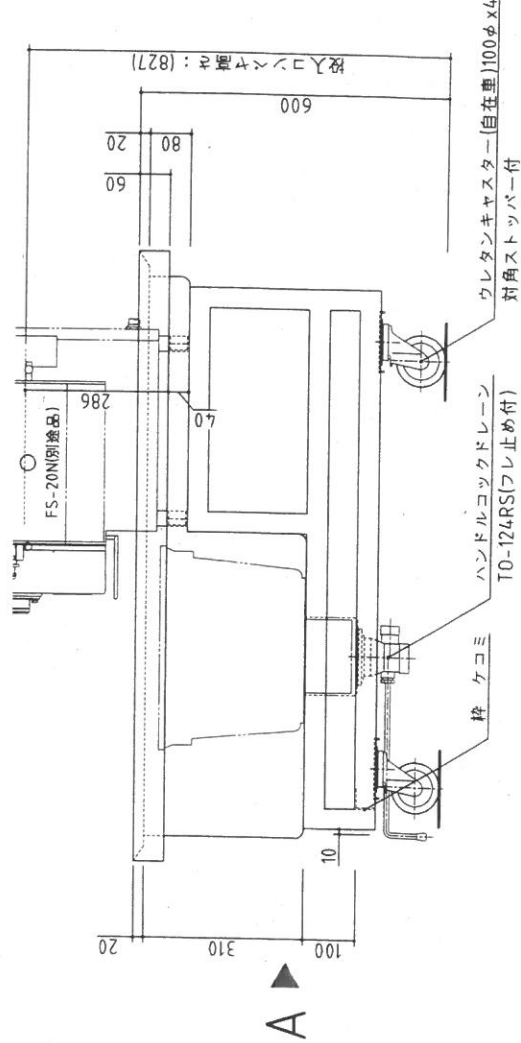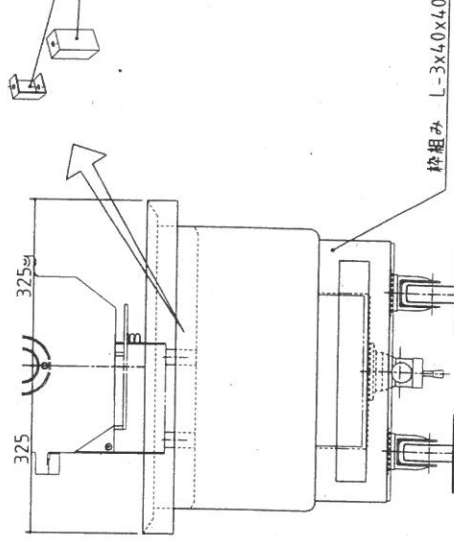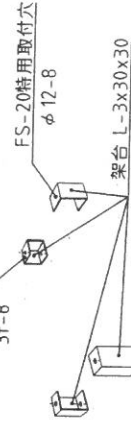


A 矢視図



縮尺 A3=1/10		移動式スライサー置台 TK-127FSMDB 1,200 x 650 x 600 (mm)	台数	図番
設計	製図			
日付	25/05/16			

松戸市立根本内小学校

標準油量：38 L
最低油量：17 L
1 槽あたり

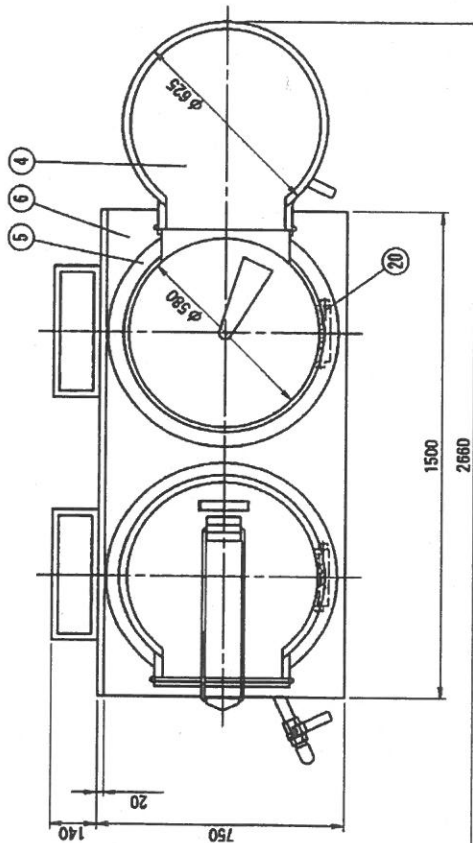

バックガード H150

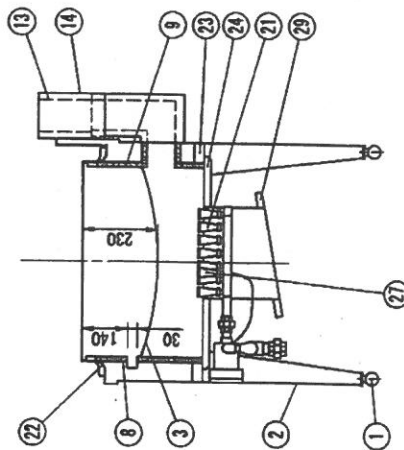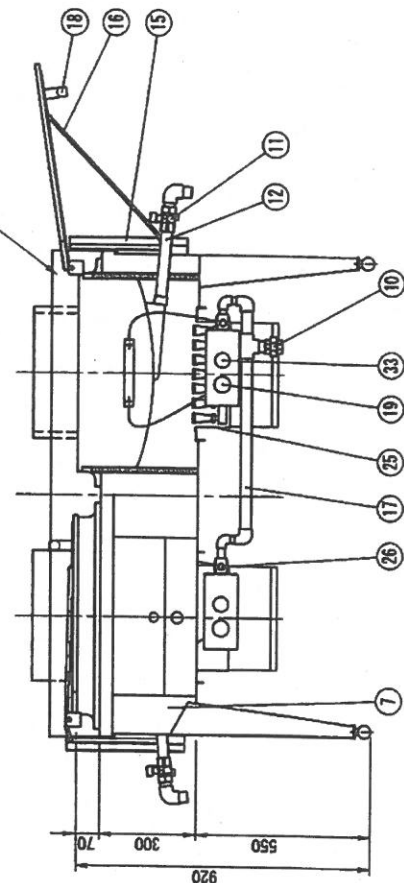

部	品名	材質
1	アジャストボール	SUS304
2	脚	SUS304 11.5
3	環	SUS 12.3
4	環	SUS304 11.0
5	フレンジ	SUS304 11.0
6	甲板	SUS304 11.0
7	化熱管	SUS304 10.8
8	本底円筒	ボンデ鋼板 11.2
9	防熱層	ブランケット スーパーカーマイト
10	ガス入口	25A
11	排油パイプ	25A
12	排油パイプ	SUS304
13	排油管	SUS304
14	排油管カバー	SUS304 10.8
15	加熱スライド	SUS304 11.0
16	排油管	SUS304 10.8
17	メインパイプ	SUS 25A
18	加熱管	ステンレス ペークライト
19	ガス燃焼安全制御ユニット	東洋ロバーデショウ 90-220℃
20	ターミナル・接続管	
21	バーナー	SUS 鋼板 11.5
22	燃焼管	ボンデ鋼板 11.5
23	化熱管	13×10×30
24	本底円筒	13×10×30
25	バーナー管	ボンデ鋼板 11.5
26	パイロット	220℃
27	パイロットバーナー	
28	加熱板	SUS304 11.0
29	加熱板	
30		
31		
32		
33	油火ツマミ	

ガス消費量：(67.4kW) 58.000cal/h

名称 ガス丸型フライヤー (自動点火、立ち消え安全装置付き)

型式

F62-150SHT

箱尺

A3=1/15

仕様

バックガード (H150) 付き、H20 仕様

1500×750×920

図面

2025.05.27 A

展平賀小