


松戸市 八ヶ崎中央 地区

32 街区

日付 平成11年12月15日

街区面積 4562.016
合計面積 4561.981

縮尺 1:500

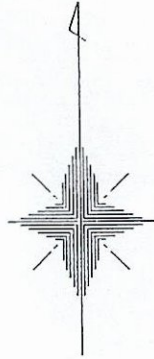


| 点名 | 距離 | 離 |
|----|----|-------|
| 34 | | 0.430 |
| 35 | | |

| 点名 | 距離 | 離 |
|----|----|-------|
| 69 | | 1.291 |
| 55 | | |

| 点名 | 距離 | 離 |
|----|----|-------|
| 58 | | 0.487 |
| 12 | | |

| 点名 | 距離 | 離 |
|----|----|-------|
| 43 | | 0.167 |
| 42 | | |

| 点名 | 距離 | 離 |
|----|----|-------|
| 16 | | 1.355 |
| 61 | | |

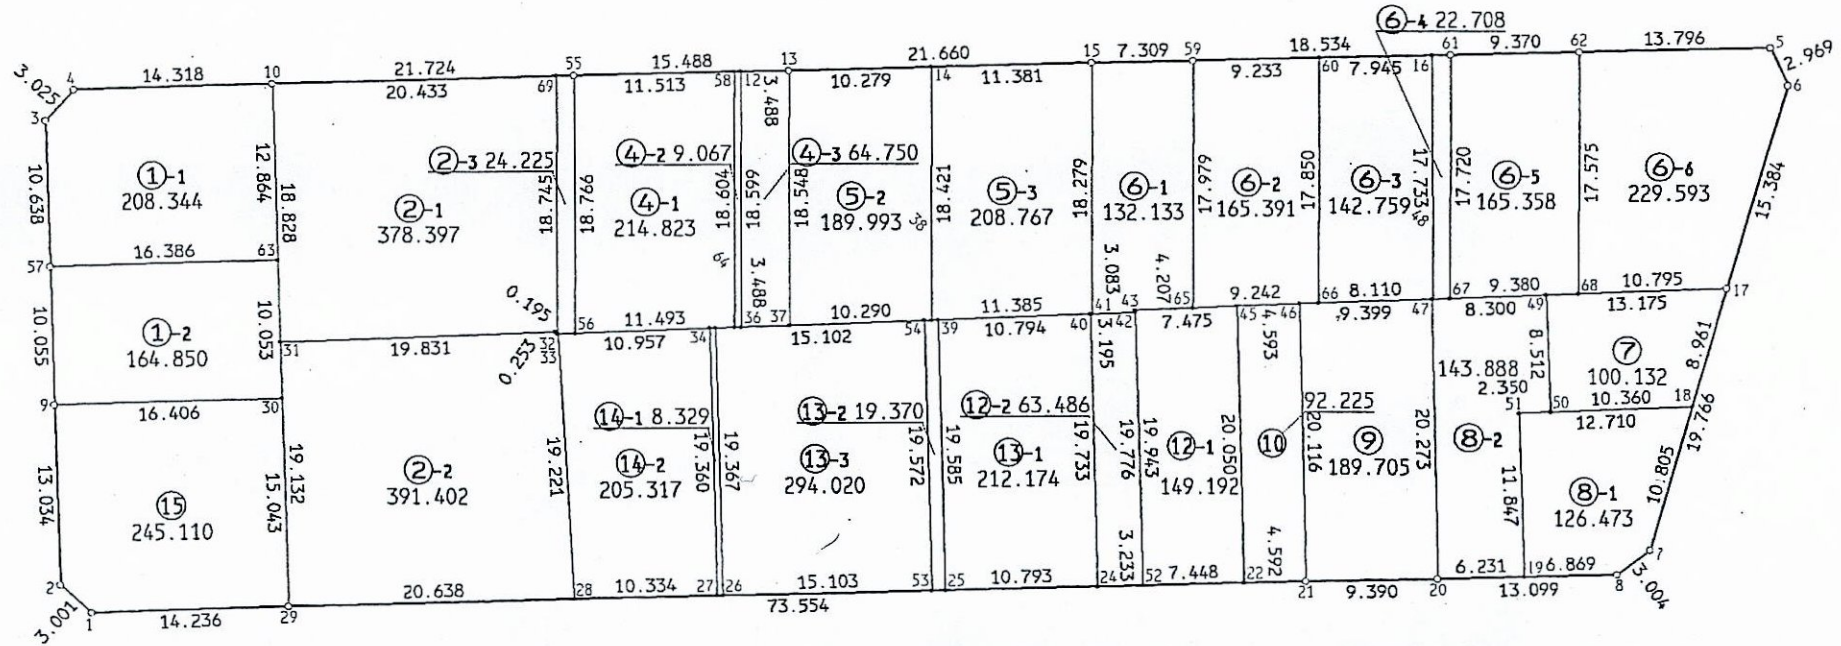

| 点名 | 距離 | 離 |
|----|----|-------|
| 56 | | 1.245 |
| 33 | | 0.057 |
| 70 | | |

| 点名 | 距離 | 離 |
|----|----|-------|
| 56 | | 0.488 |
| 64 | | |

| 点名 | 距離 | 離 |
|----|----|-------|
| 54 | | 0.995 |
| 39 | | |

| 点名 | 距離 | 離 |
|----|----|-------|
| 67 | | 1.208 |
| 48 | | |

| 点名 | 距離 | 離 |
|----|----|-------|
| 26 | | 0.430 |
| 27 | | |

| 点名 | 距離 | 離 |
|----|----|-------|
| 25 | | 0.984 |
| 53 | | |