松戸市　八柱駅周辺土地区画整理事業　　　２１　街区　　日付　平成４年７月２１日

# 日暮四丁目

街区面積　5834.150
合計面積　5834.139
縮尺　1:600

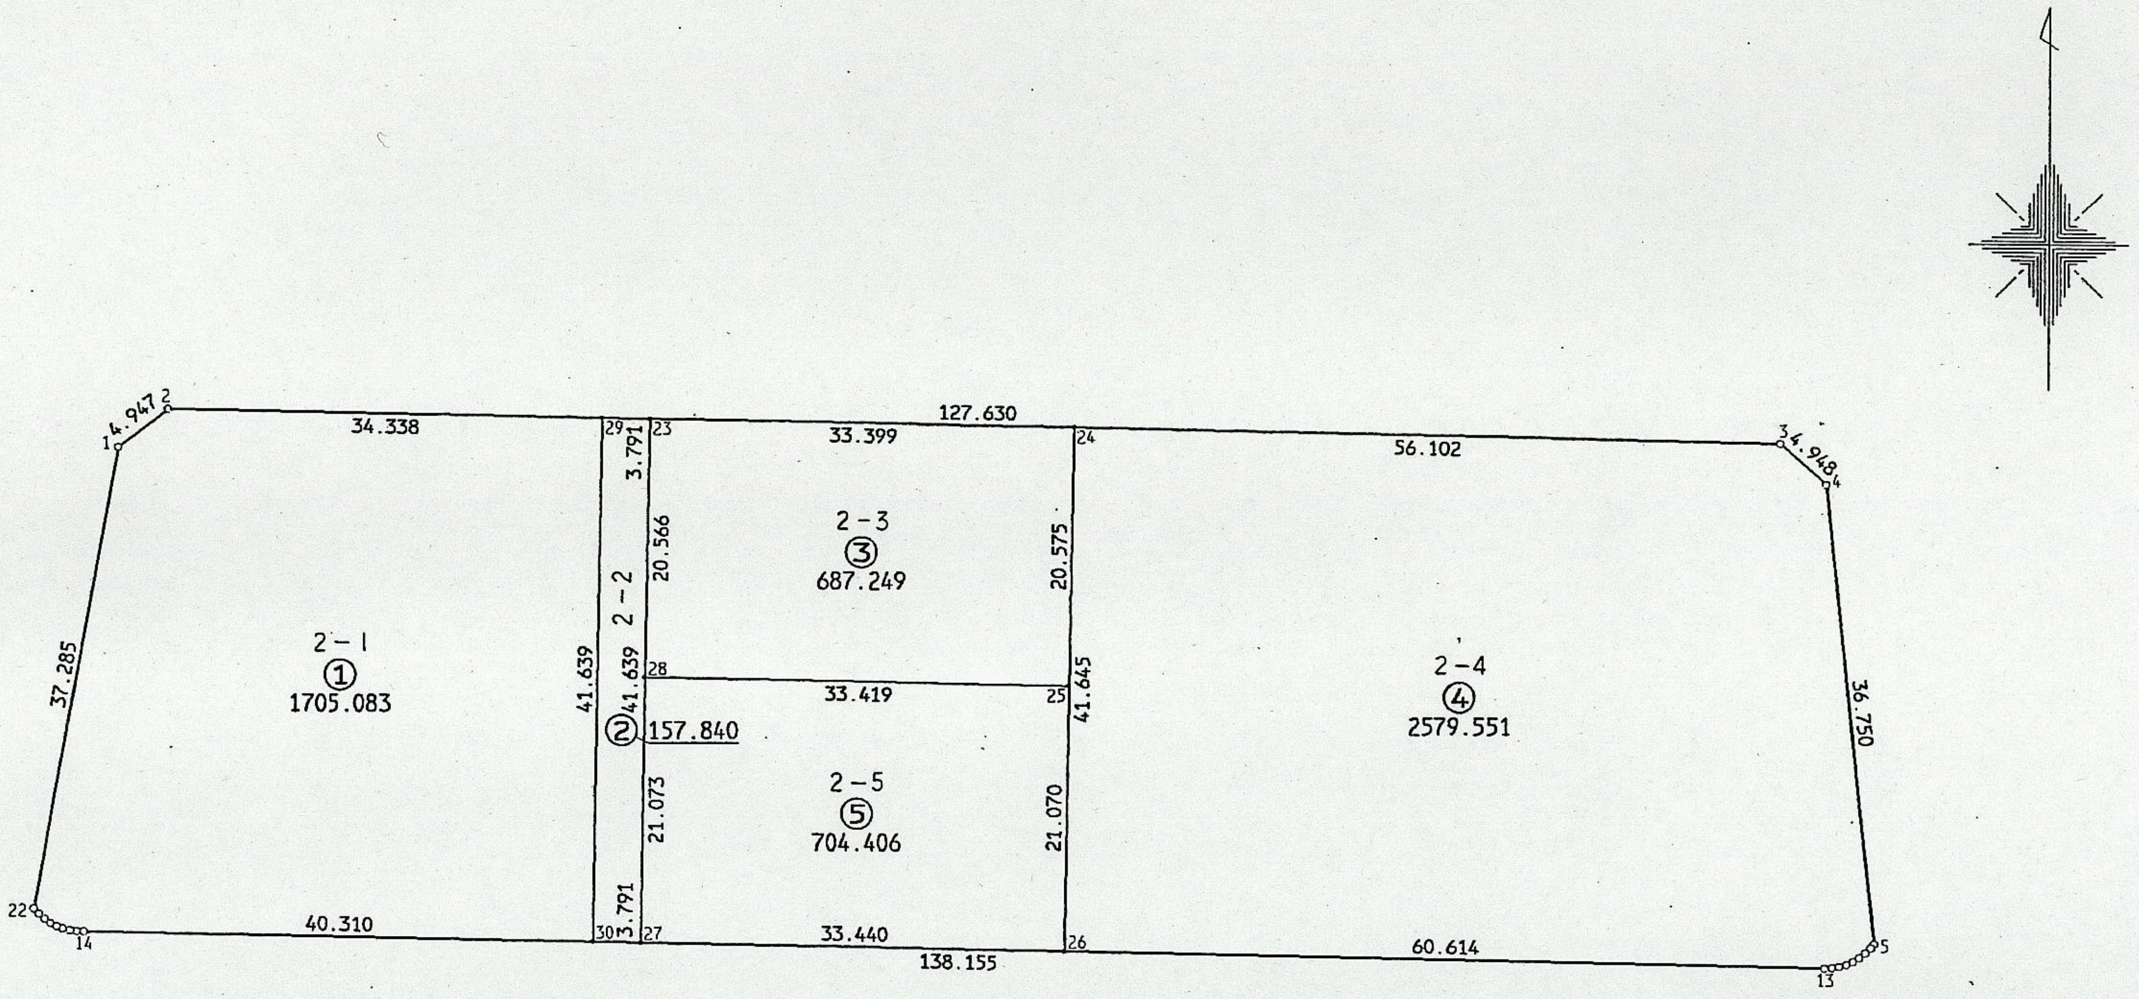
2－1
①
1705.083
2－2
②157.840
2－3
③
687.249
2－4
④
2579.551
2－5
⑤
704.406
1
2
3
4
5
13
14
22
23
24
25
26
27
28
29
30
4.947
34.338
127.630
33.399
56.102
4.948
37.285
3.791
20.566
41.639
41.639
20.575
41.645
33.419
21.073
21.070
36.750
3.791
40.310
33.440
138.155
60.614

| 点名 | 距　　離 |
|---|---|
| 14 | |
| 15 | 0.561 |
| 16 | 0.516 |
| 17 | 0.596 |
| 18 | 0.489 |

| 点名 | 距　　離 |
|---|---|
| 18 | |
| 19 | 0.551 |
| 20 | 0.584 |
| 21 | 0.613 |
| 22 | 0.585 |

| 点名 | 距　　離 |
|---|---|
| 5 | |
| 6 | 0.377 |
| 7 | 0.587 |
| 8 | 0.598 |
| 9 | 0.599 |

| 点名 | 距　　離 |
|---|---|
| 9 | |
| 10 | 0.581 |
| 11 | 0.600 |
| 12 | 0.588 |
| 13 | 0.620 |